



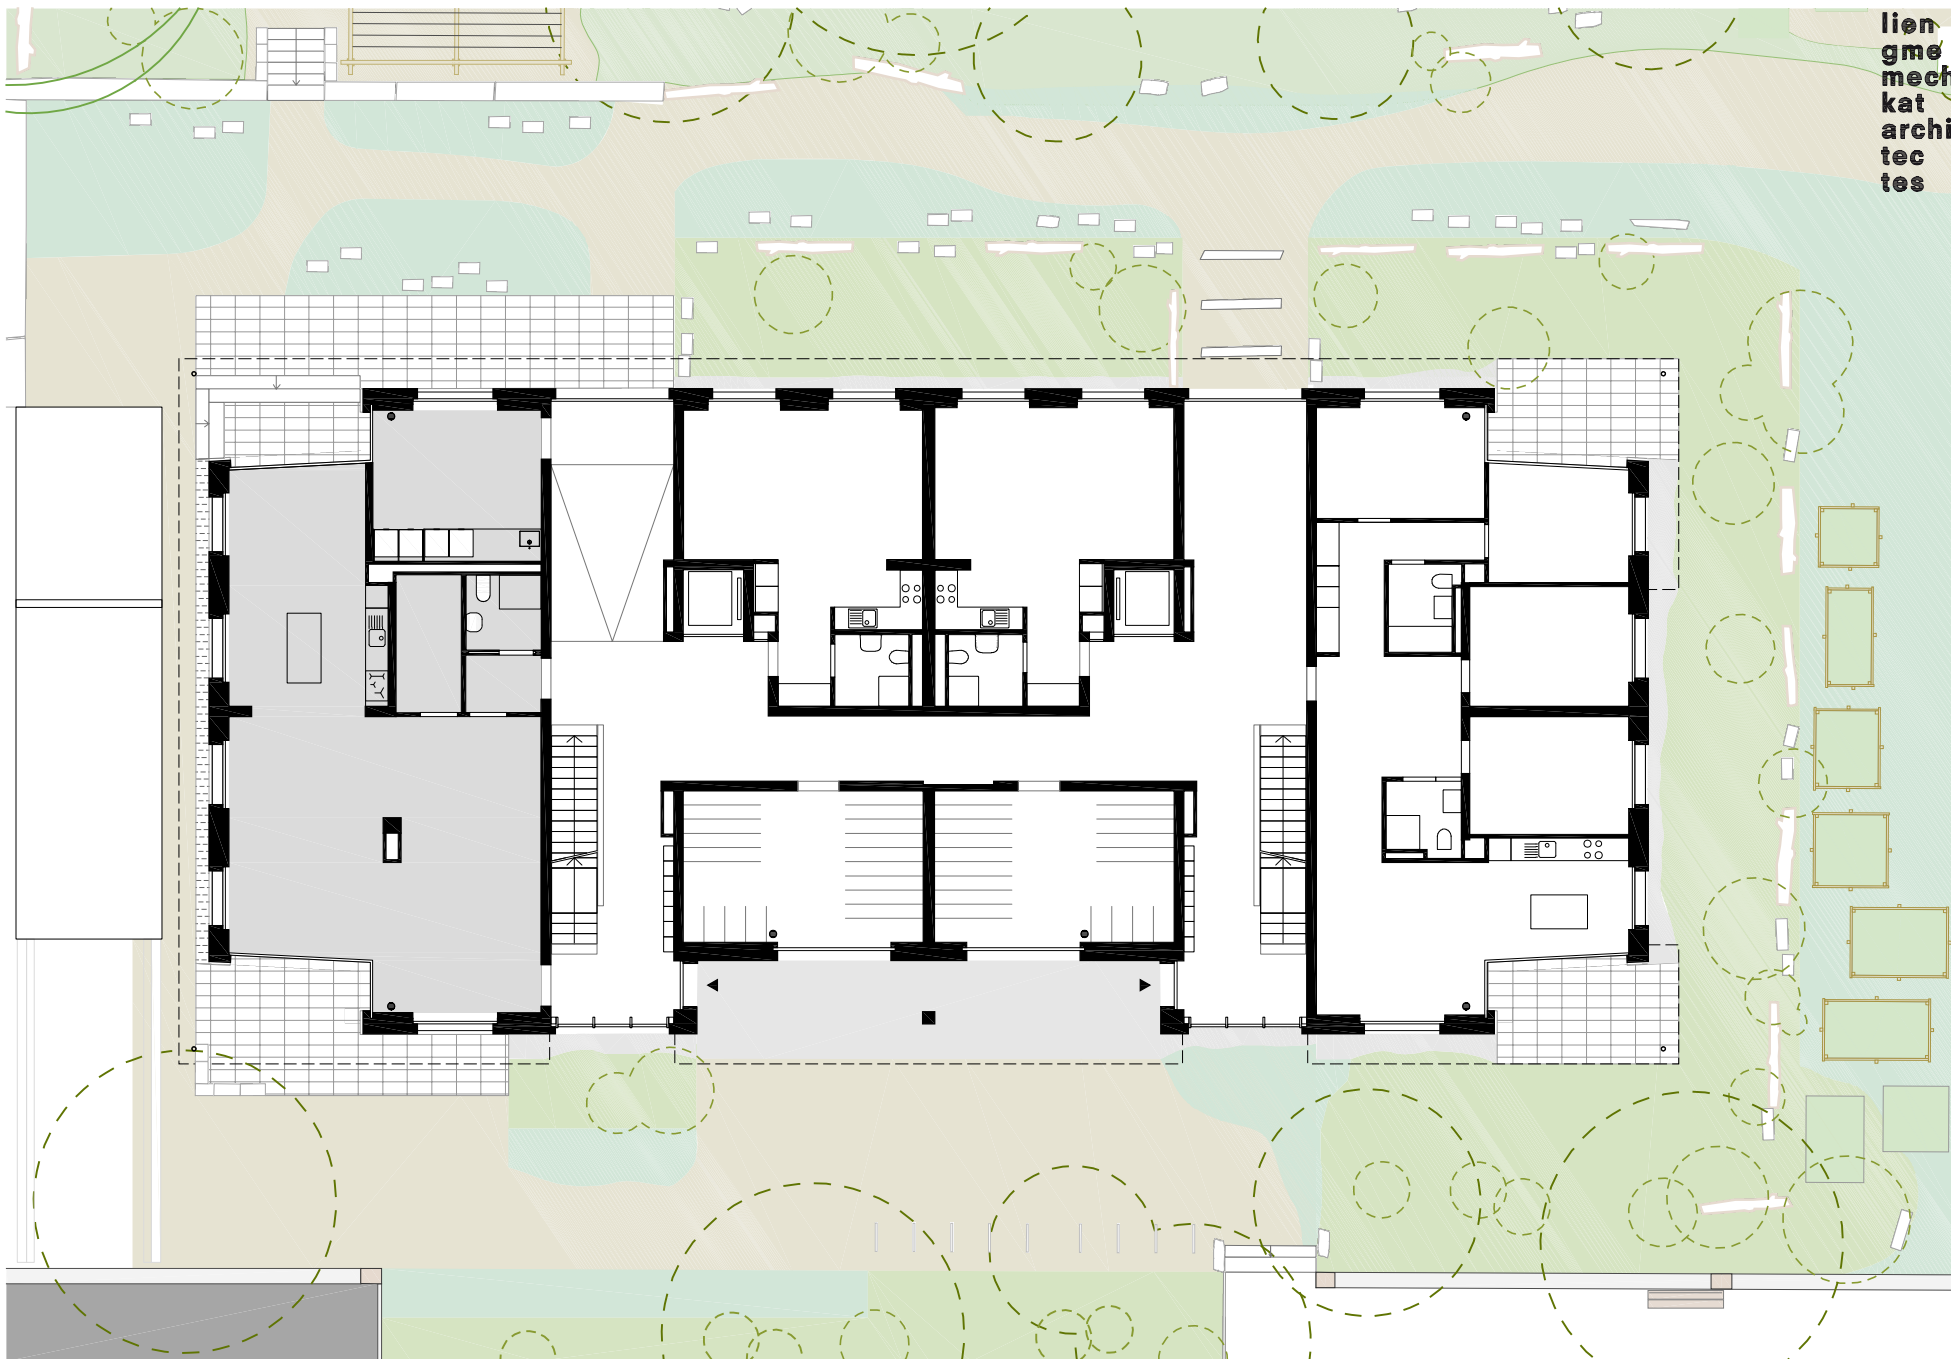

li  
gme  
mech  
kat  
archi  
tec  
tes



Immeuble de logements coopératifs, PSBL et PPE, Genève

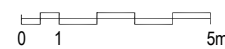

Plan du rez-de-chaussée