


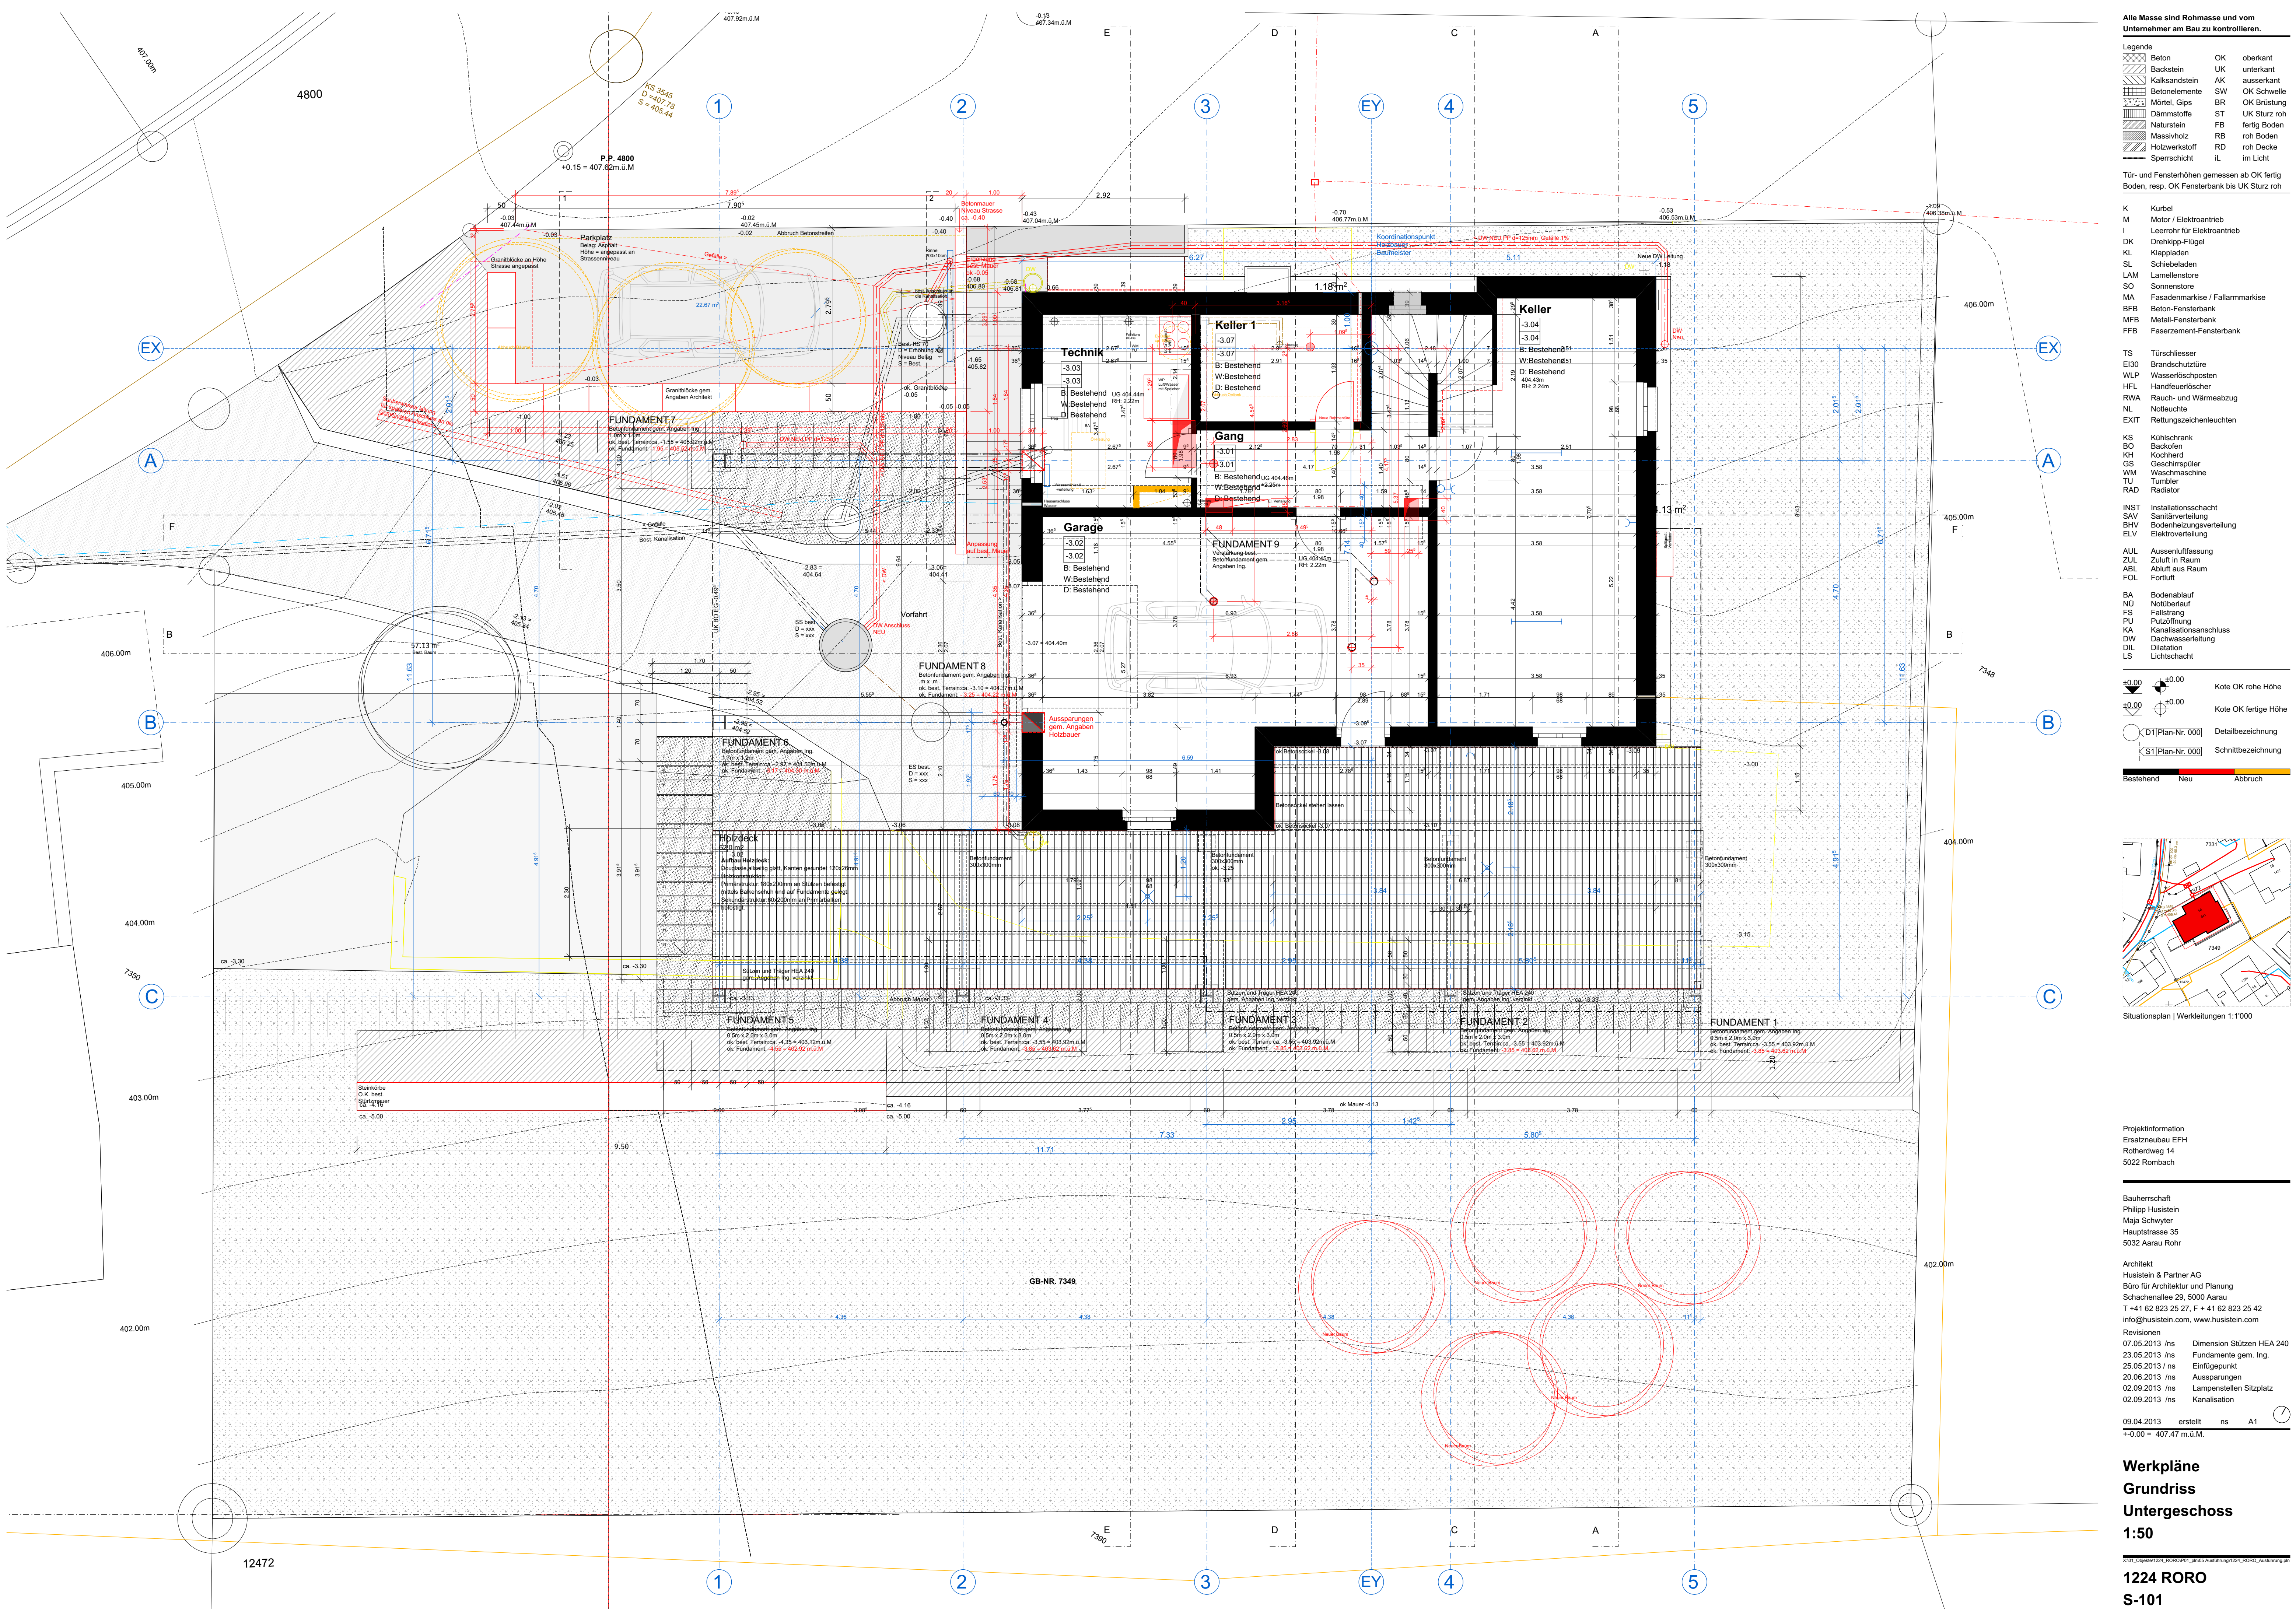

Alle Masse sind Rohmasse und vom Unternehmer am Bau zu kontrollieren.

Legende		
	Beton	OK oberkant
	Backstein	UK unterkant
	Kalksandstein	AK ausserkant
	Betonelemente	SW OK Schwelle
	Mörtel, Gips	BR OK Brüstung
	Dämmstoffe	ST UK Sturz roh
	Naturstein	FB fertig Boden
	Massivholz	RB roh Boden
	Holzwerkstoff	RD roh Decke
	Spensicht	IL im Licht

Tür- und Fensterhöhen gemessen ab OK fertig Boden, resp. OK Fensterbank bis UK Sturz roh

- K Kurbel
- M Motor / Elektroantrieb
- I Leerrohr für Elektroantrieb
- DK Drehkipp-Flügel
- KL Klappladen
- SL Schiebeläden
- LAM Lamellenstore
- SO Sonnenstore
- MA Fasermarkise / Fallmarkise
- BFB Beton-Fensterbank
- MFB Metall-Fensterbank
- FFB Faserzement-Fensterbank

- TS Türschliesser
- EI30 Brandschutzlücke
- WLP Wasserlöschposten
- HFL Handfeuerlöscher
- RWA Rauch- und Wärmeabzug
- NL Notleuchte
- EXIT Rettungszeichenleuchten

- KS Kühlschrank
- BO Backofen
- KH Kochherd
- GS Geschirrspüler
- WM Waschmaschine
- TU Tumbler
- RAD Radiator

- INST Installationsschacht
- SAV Sanitärverteilung
- BHV Bodenheizungsverteilung
- ELV Elektroverteilung


- AUL Aussenluftfassung
- ZUL Zufuhr in Raum
- ABL Abfuhr aus Raum
- FOL Fortluft

- BA Bodenablauf
- NÜ Notüberlauf
- FS Fallstrang
- PU Putzöffnung
- KA Kanalisationsanschluss
- DW Dachwasserleitung
- DIL Dilatation
- LS Lichtschacht

Kote OK rohe Höhe
Kote OK fertige Höhe

D1 (Plan-Nr. 000) Detailbezeichnung
S1 (Plan-Nr. 000) Schnittbezeichnung

Bestehend Neu Abbruch

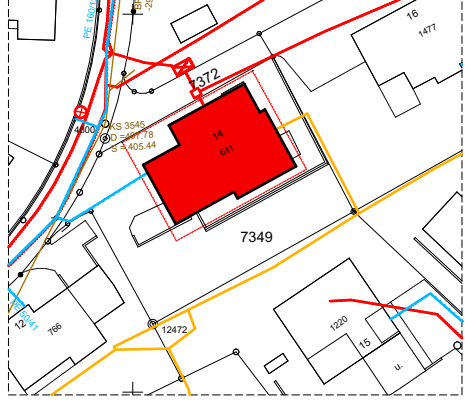

Situationsplan | Werkleitungen 1:1'000

Projektinformation
Ersatzneubau EFH
Rotherdweg 14
5022 Rombach

Bauherrschaft
Philipp Husistein
Maja Schwyter
Hauptstrasse 35
5032 Aarau Rohr


Architekt
Husistein & Partner AG
Büro für Architektur und Planung
Schachenallee 29, 5000 Aarau
T +41 62 823 25 27, F +41 62 823 25 42
info@husistein.com, www.husistein.com

Revisionen
07.05.2013 ins Dimension Stützen HEA 240
23.05.2013 ins Fundamente gem. Ing.
25.05.2013 / ns Einfügungspunkt
20.06.2013 ins Aussparungen
02.09.2013 ins Lampenstellen Sitzplatz
02.09.2013 ins Kanalisation

09.04.2013 erstellt ns A1
+0.00 = 407.47 m ü.M.

Werkpläne
Grundriss
Untergeschoss
1:50

1224 RORO
S-101

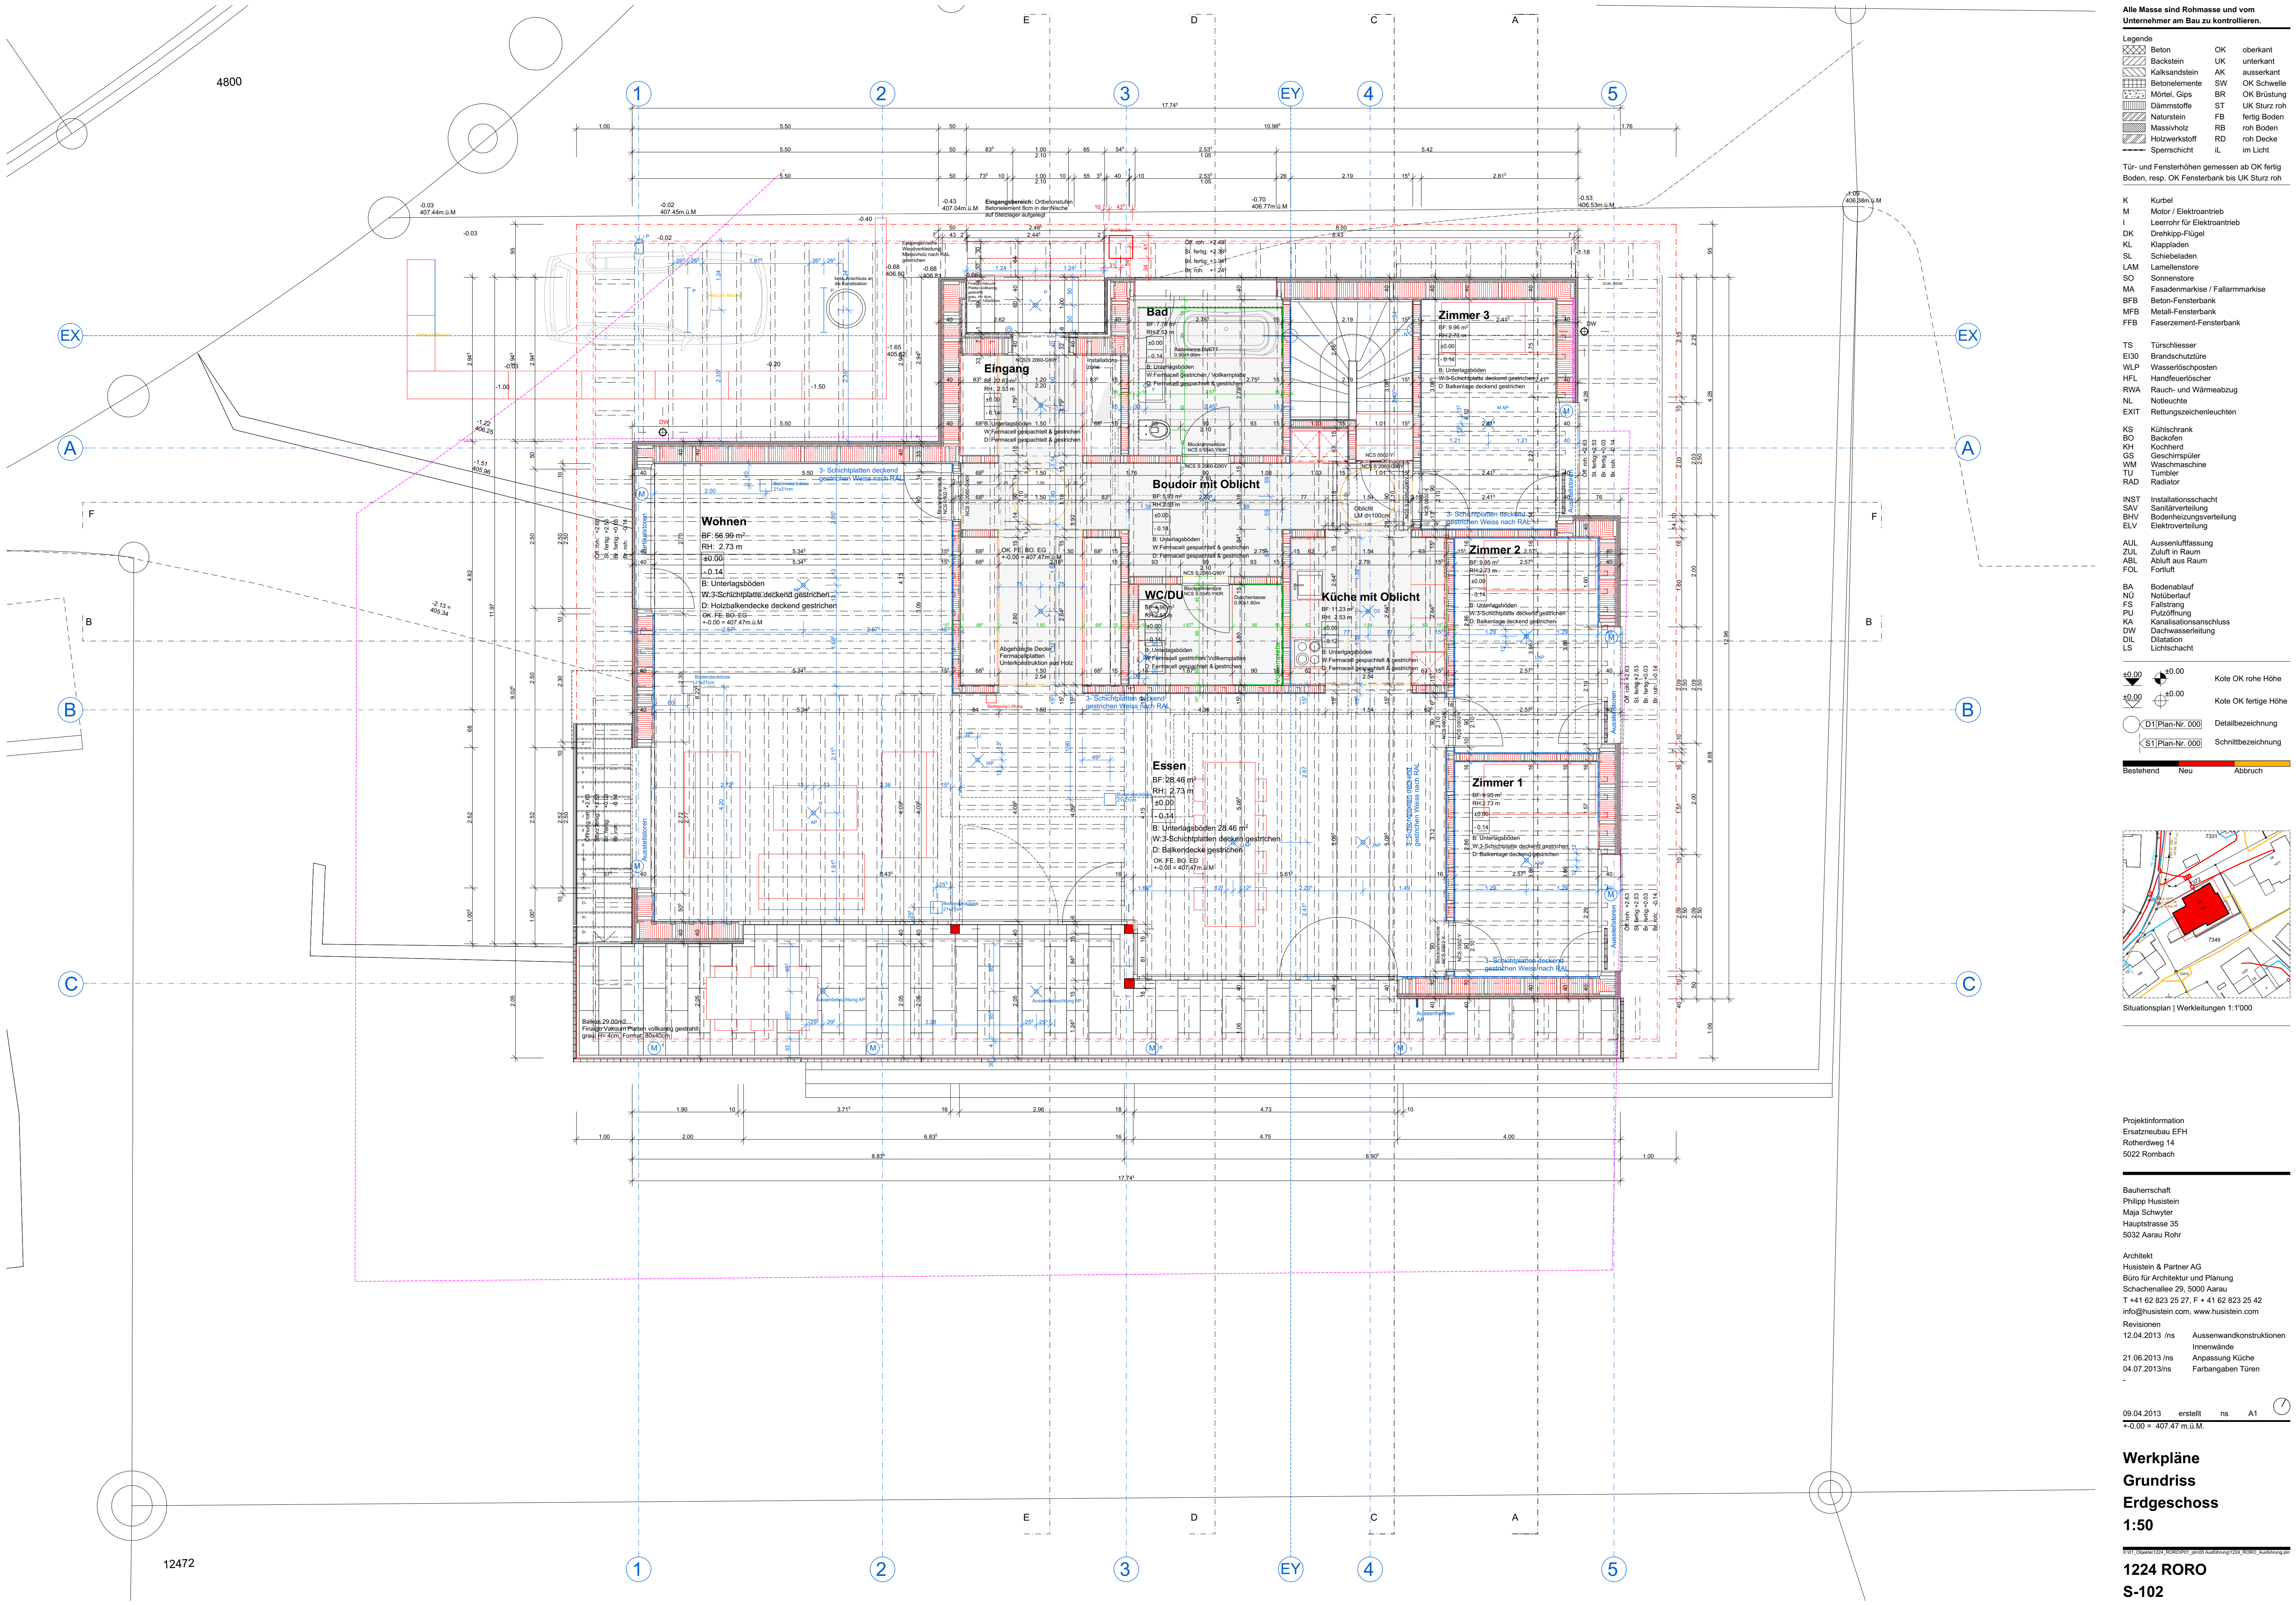

Alle Masse sind Rohmasse und vom Unternehmer am Bau zu kontrollieren.

Legende


Beton	OK	oberkant
Backstein	UK	unterkant
Kalksandstein	AK	ausserkant
Betonlemente	SW	OK Schwelle
Mörtel, Gips	BR	OK Brüstung
Dämmstoffe	ST	UK Sturz roh
Naturstein	FB	fertig Boden
Massivholz	RB	roh Boden
Holzwerkstoff	RD	roh Decke
Sperrschicht	IL	im Licht

Tür- und Fensterhöhen gemessen ab OK fertig Boden, resp. OK Fensterbank bis UK Sturz roh

- K Kurbel
M Motor / Elektroantrieb
I Leerrohr für Elektroantrieb
DK Drehkipp-Flügel
KL Klappladen
SL Schiebeläden
LAM Lamellenstore
SO Sonnenstore
MA Fassade markise / Fallarm markise
BFB Beton-Fensterbank
MFB Metall-Fensterbank
FFB Faserzement-Fensterbank
- TS Türschliesser
EI30 Brandschutztüre
WLP Wasserlöschposten
HFL Handfeuerlöscher
RWA Rauch- und Wärmeabzug
NL Notleuchte
EXIT Rettungszeichenleuchten
- KS Kühlschrank
BO Backofen
KH Kochherd
GS Geschirrspüler
WM Waschmaschine
TU Tumbler
RAD Radiator
- INST Installationsschacht
SAV Sanitärverteilung
BHV Bodenheizungsverteilung
ELV Elektroverteilung
- AUL Aussenluftfassung
ZUL Zuluft in Raum
ABL Abluft aus Raum
FOL Fortluft
- BA Bodenablauf
NÜ Notüberlauf
FS Fallstrang
PU Putzöffnung
KA Kanalisationsanschluss
DW Dachwasserleitung
DIL Dilatation
LS Lichtschacht

0.00 0.00 Kote OK rohe Höhe
0.00 0.00 Kote OK fertige Höhe
DT Plan-Nr. 000 Detailbezeichnung
S1 Plan-Nr. 000 Schnittbezeichnung

Bestehend Neu Abbruch

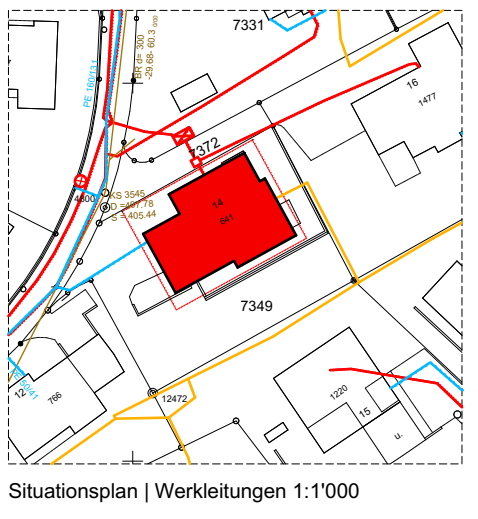

Projektinformation
Ersatzneubau EFH
Rotherdweg 14
5022 Rombach


Bauherrschaft
Philipp Husistein
Maja Schwyter
Hauptstrasse 35
5032 Aarau Rohr

Architekt
Husistein & Partner AG
Büro für Architektur und Planung
Schachenallee 29, 5000 Aarau
T +41 62 823 25 27, F + 41 62 823 25 42
info@husistein.com, www.husistein.com


Revisionen
12.04.2013 Ins Aussenwandkonstruktionen
Innenwände
21.06.2013 Ins Anpassung Küche
04.07.2013 Ins Farbangaben Türen

09.04.2013 erstellt ns A1
+0.00 = 407.47 m ü.M.


Werkpläne
Grundriss
Erddgeschoss
1:50
1224 RORO
S-102

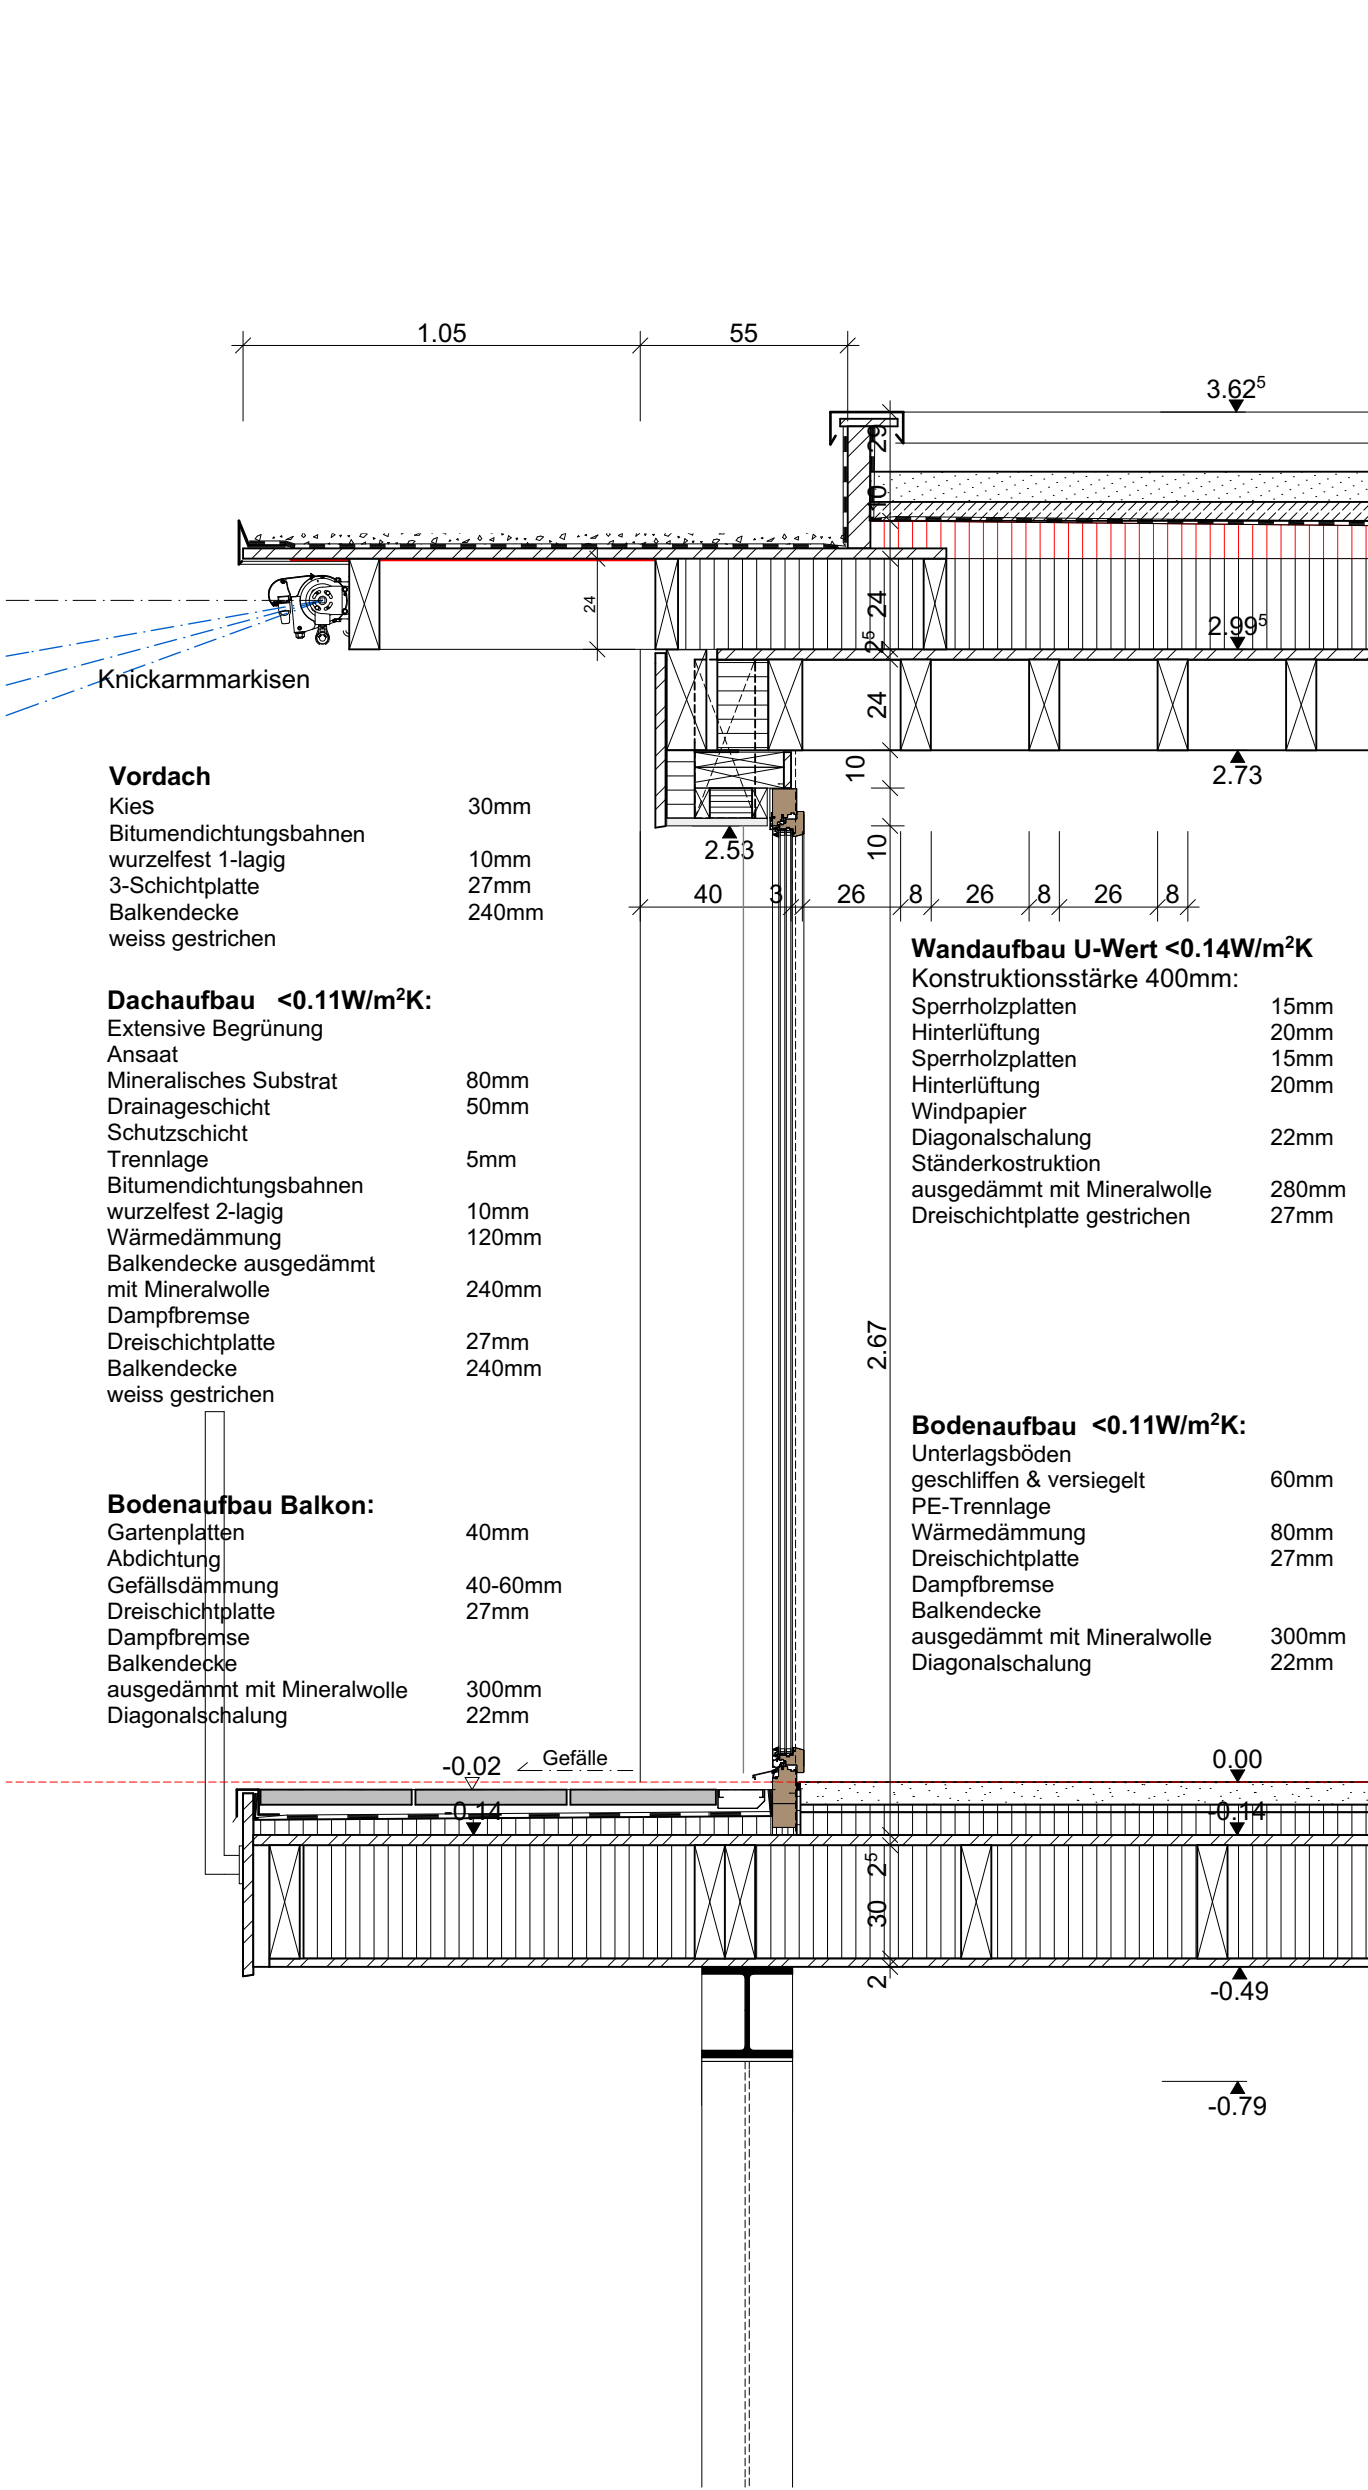


Detailschnitt Fenster Südfassade 1:20

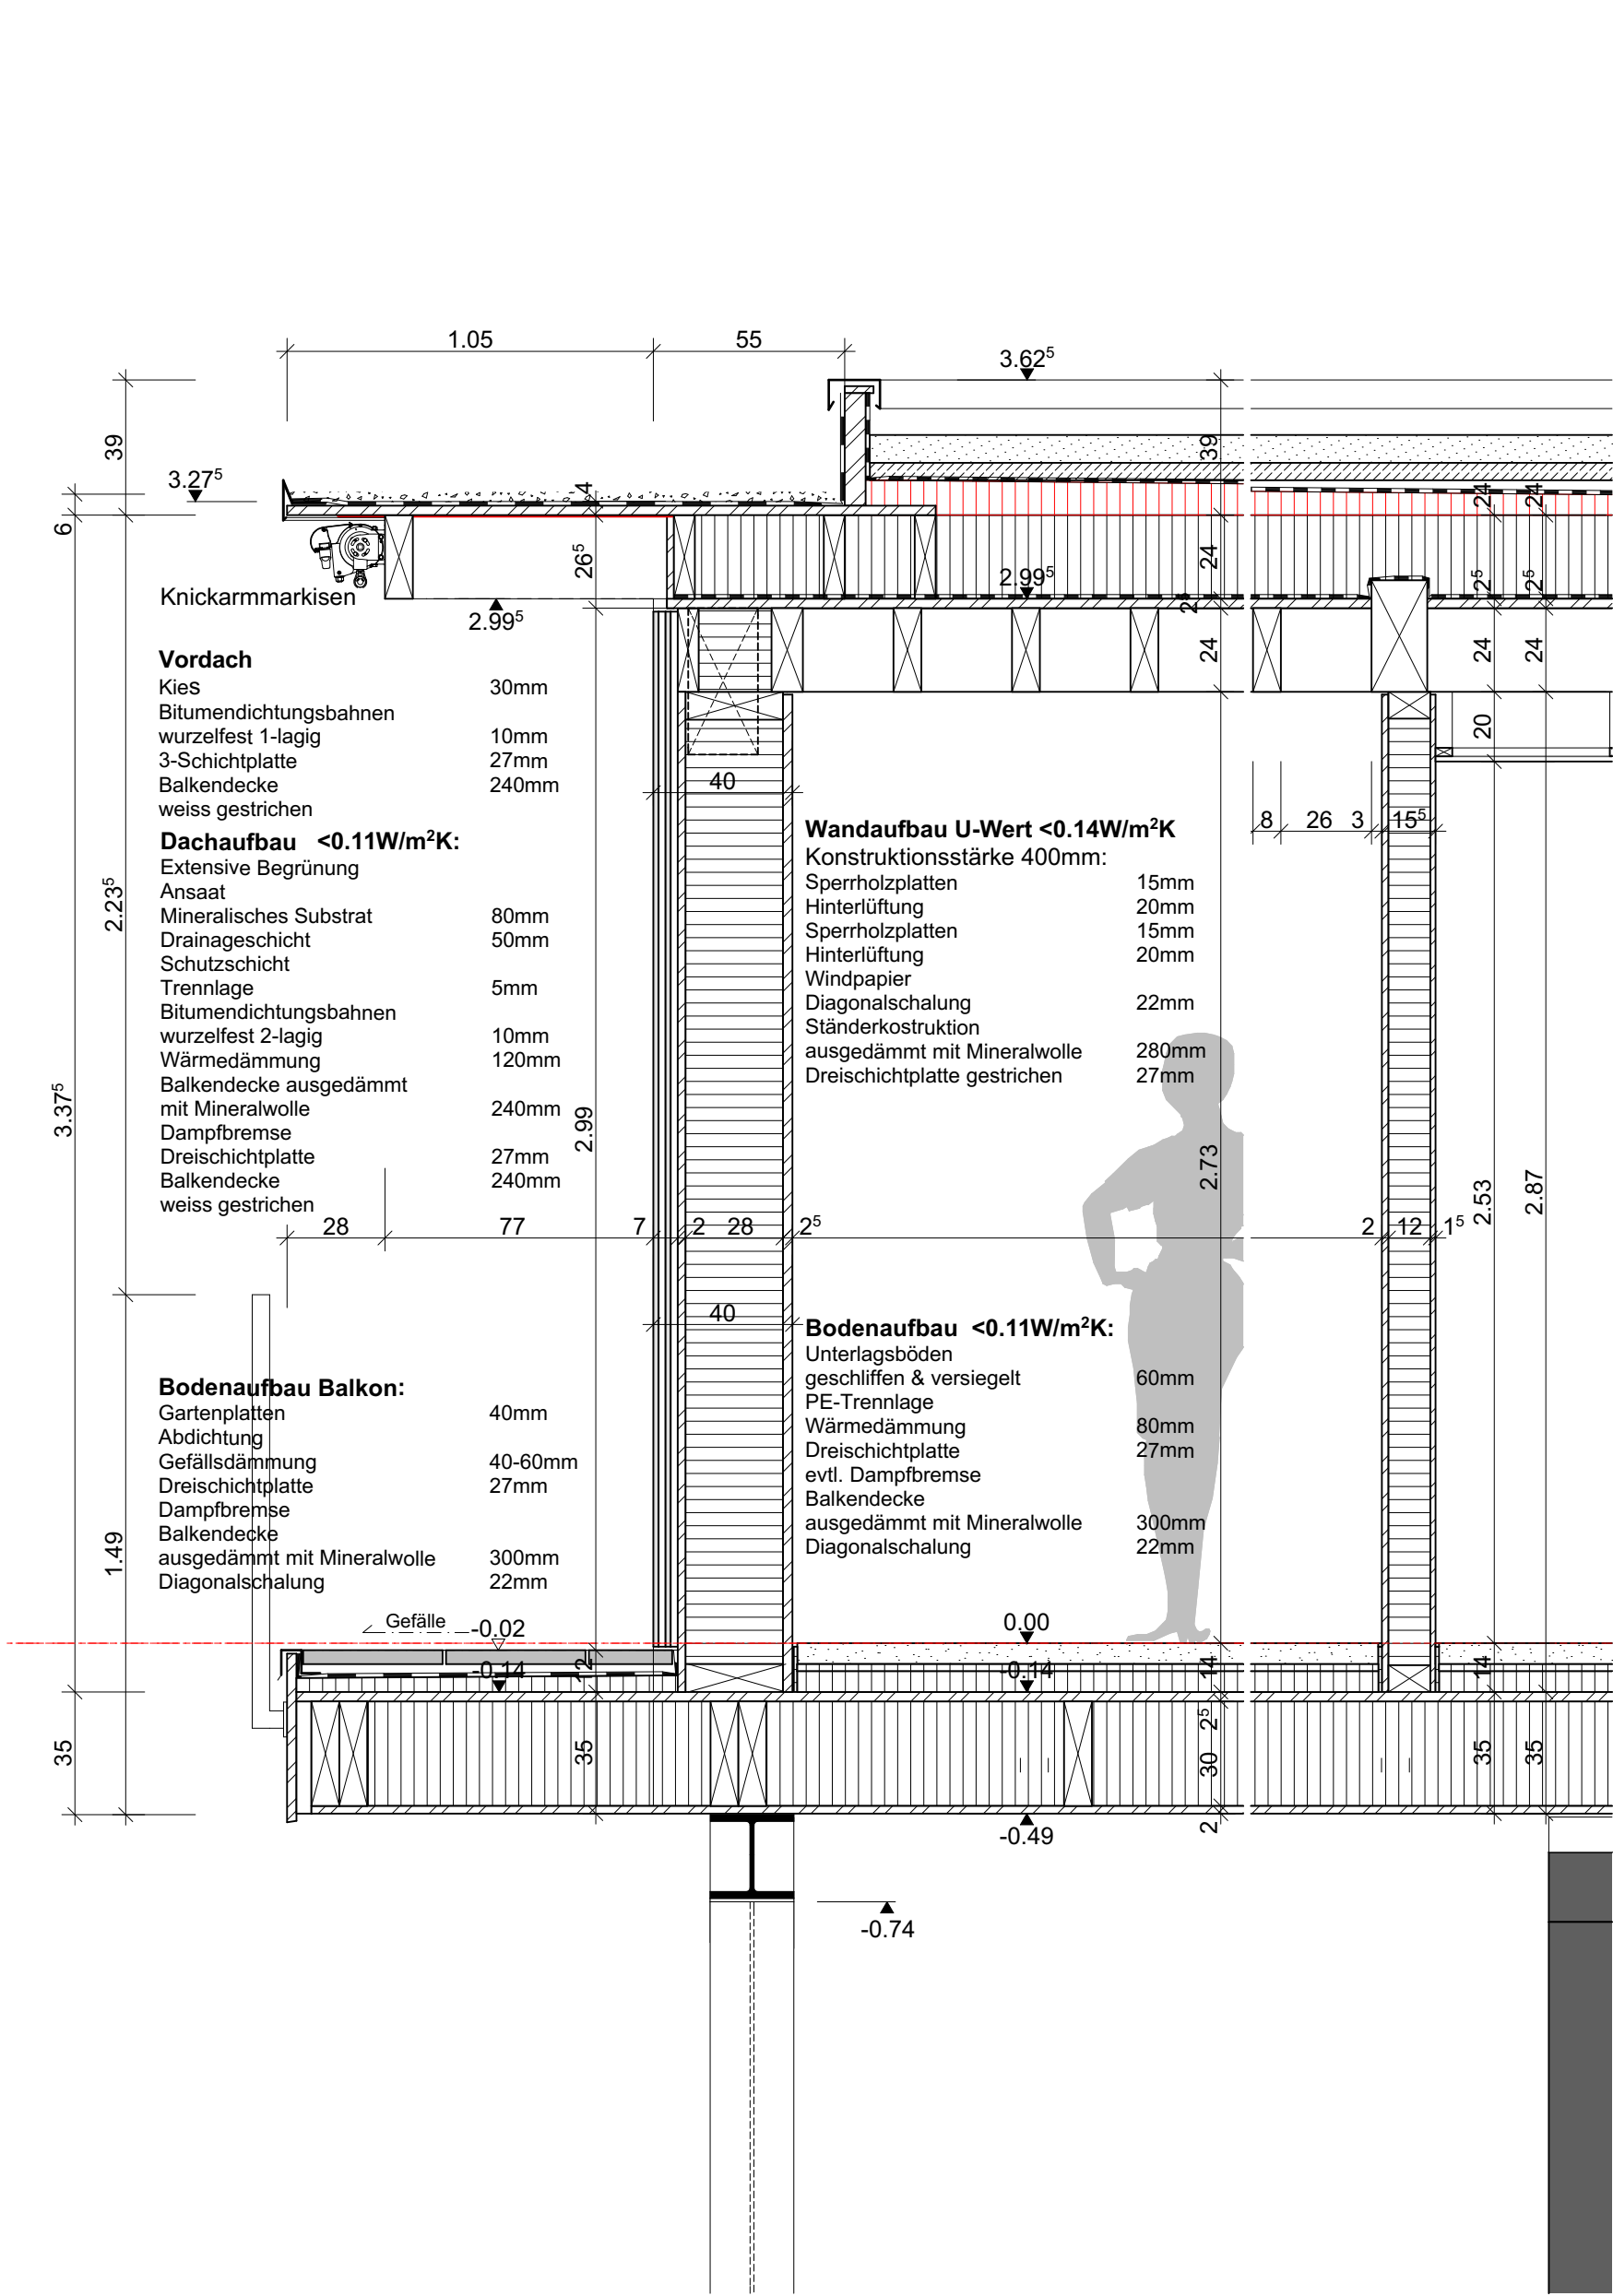


Detailschnitt Südfassade 1:20

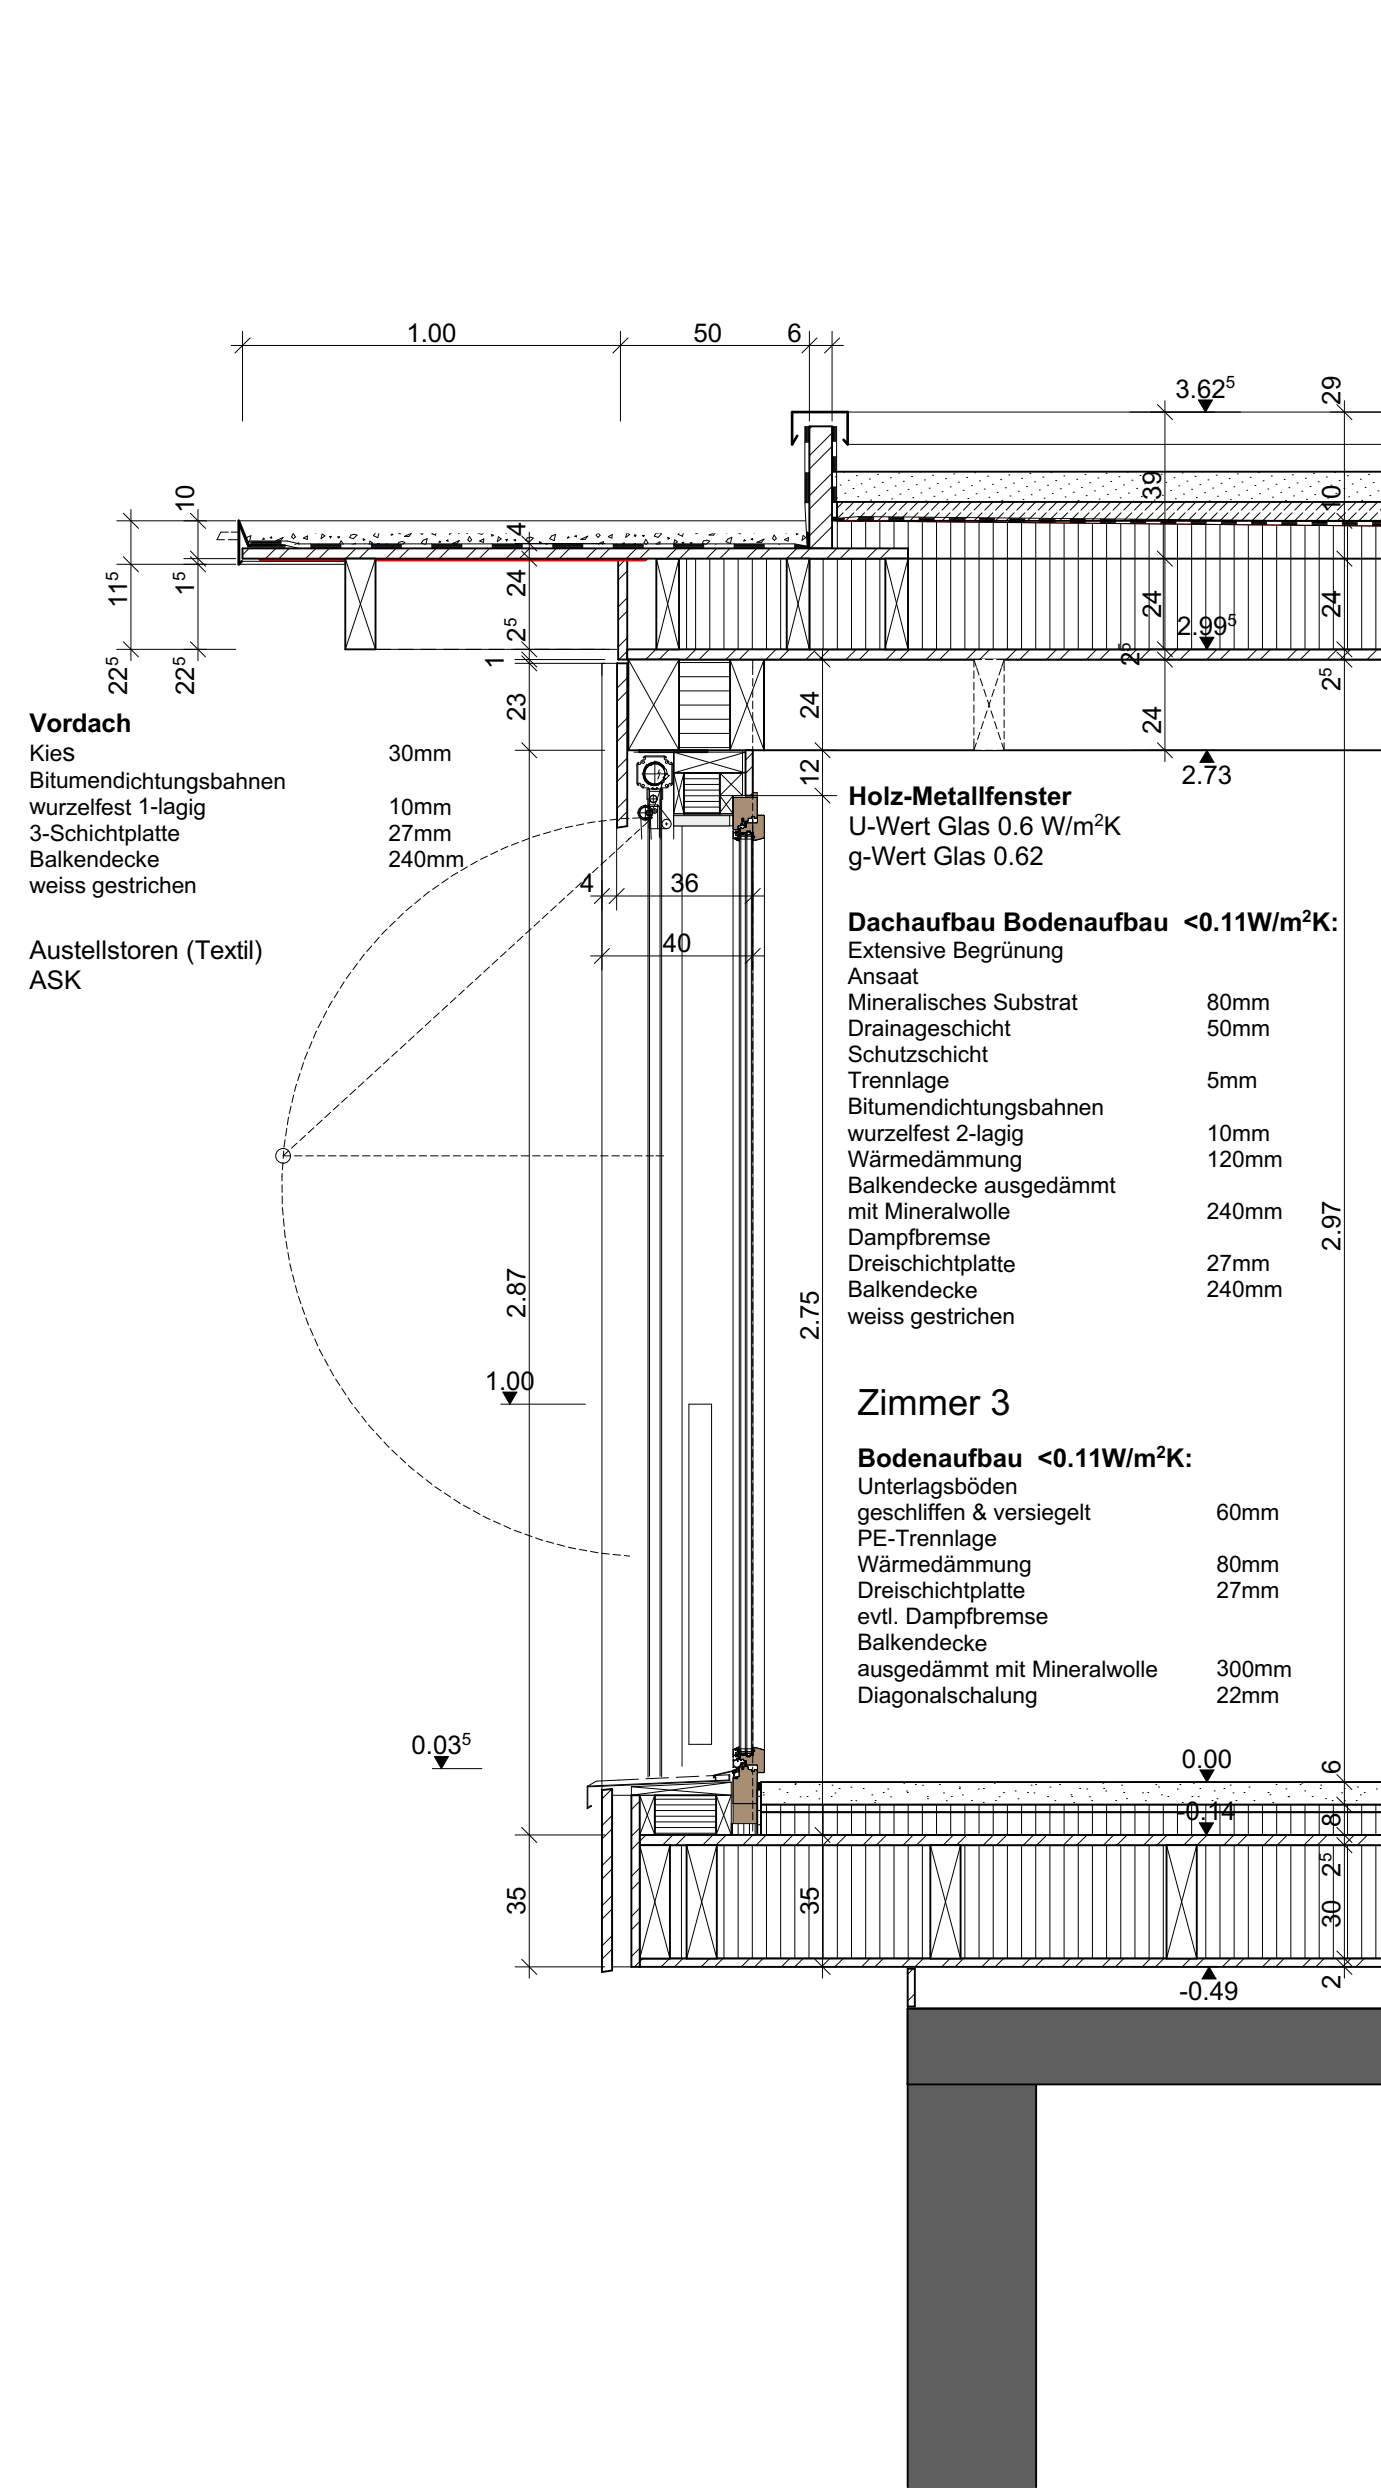


Detailschnitt Ostfassade 1:20

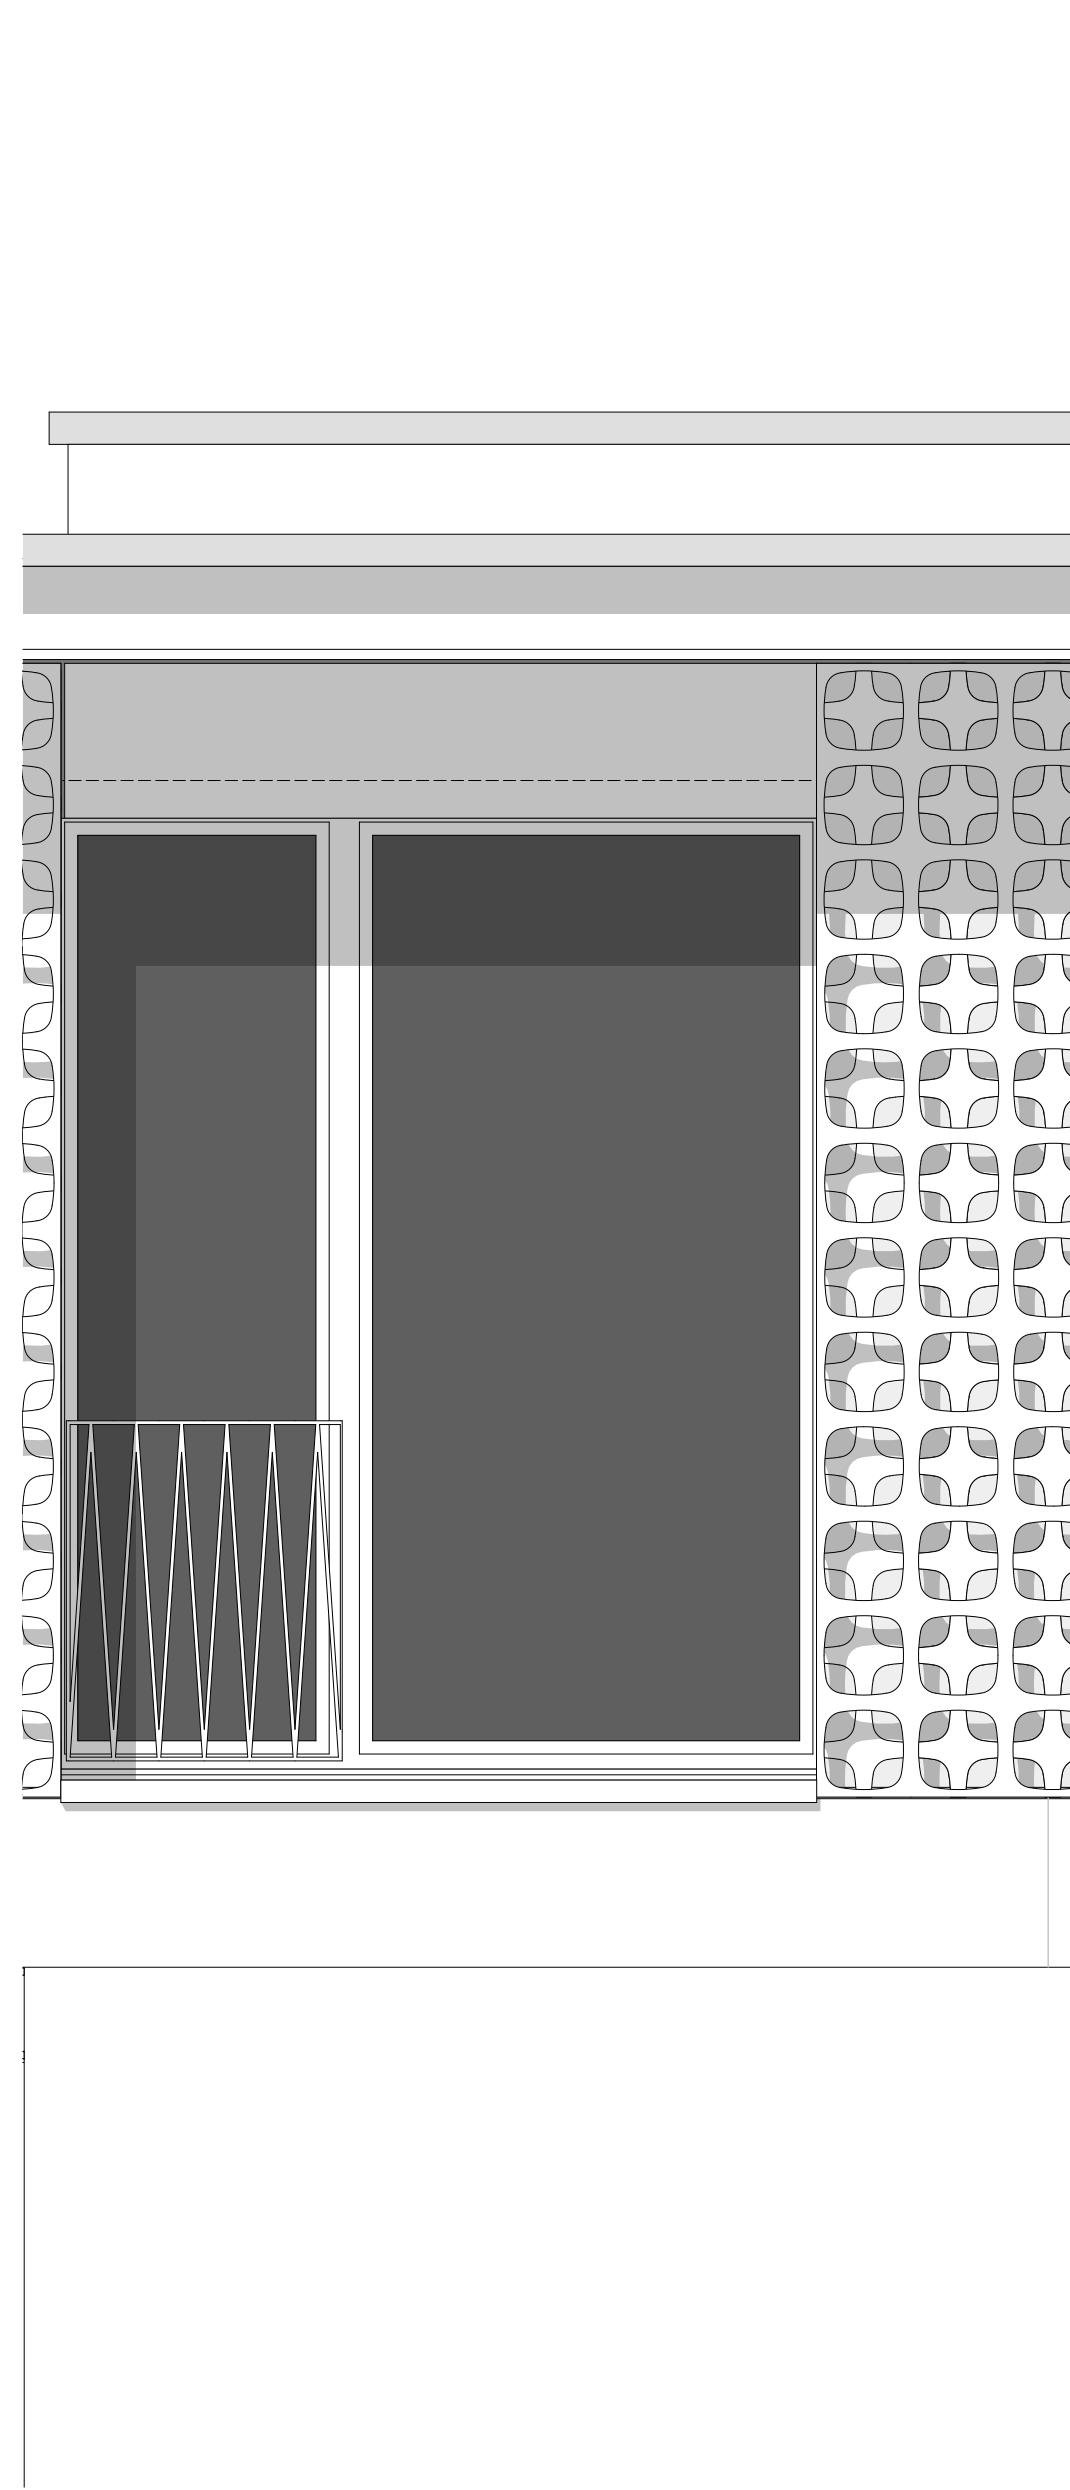

Ansicht Ostfassade 1:20

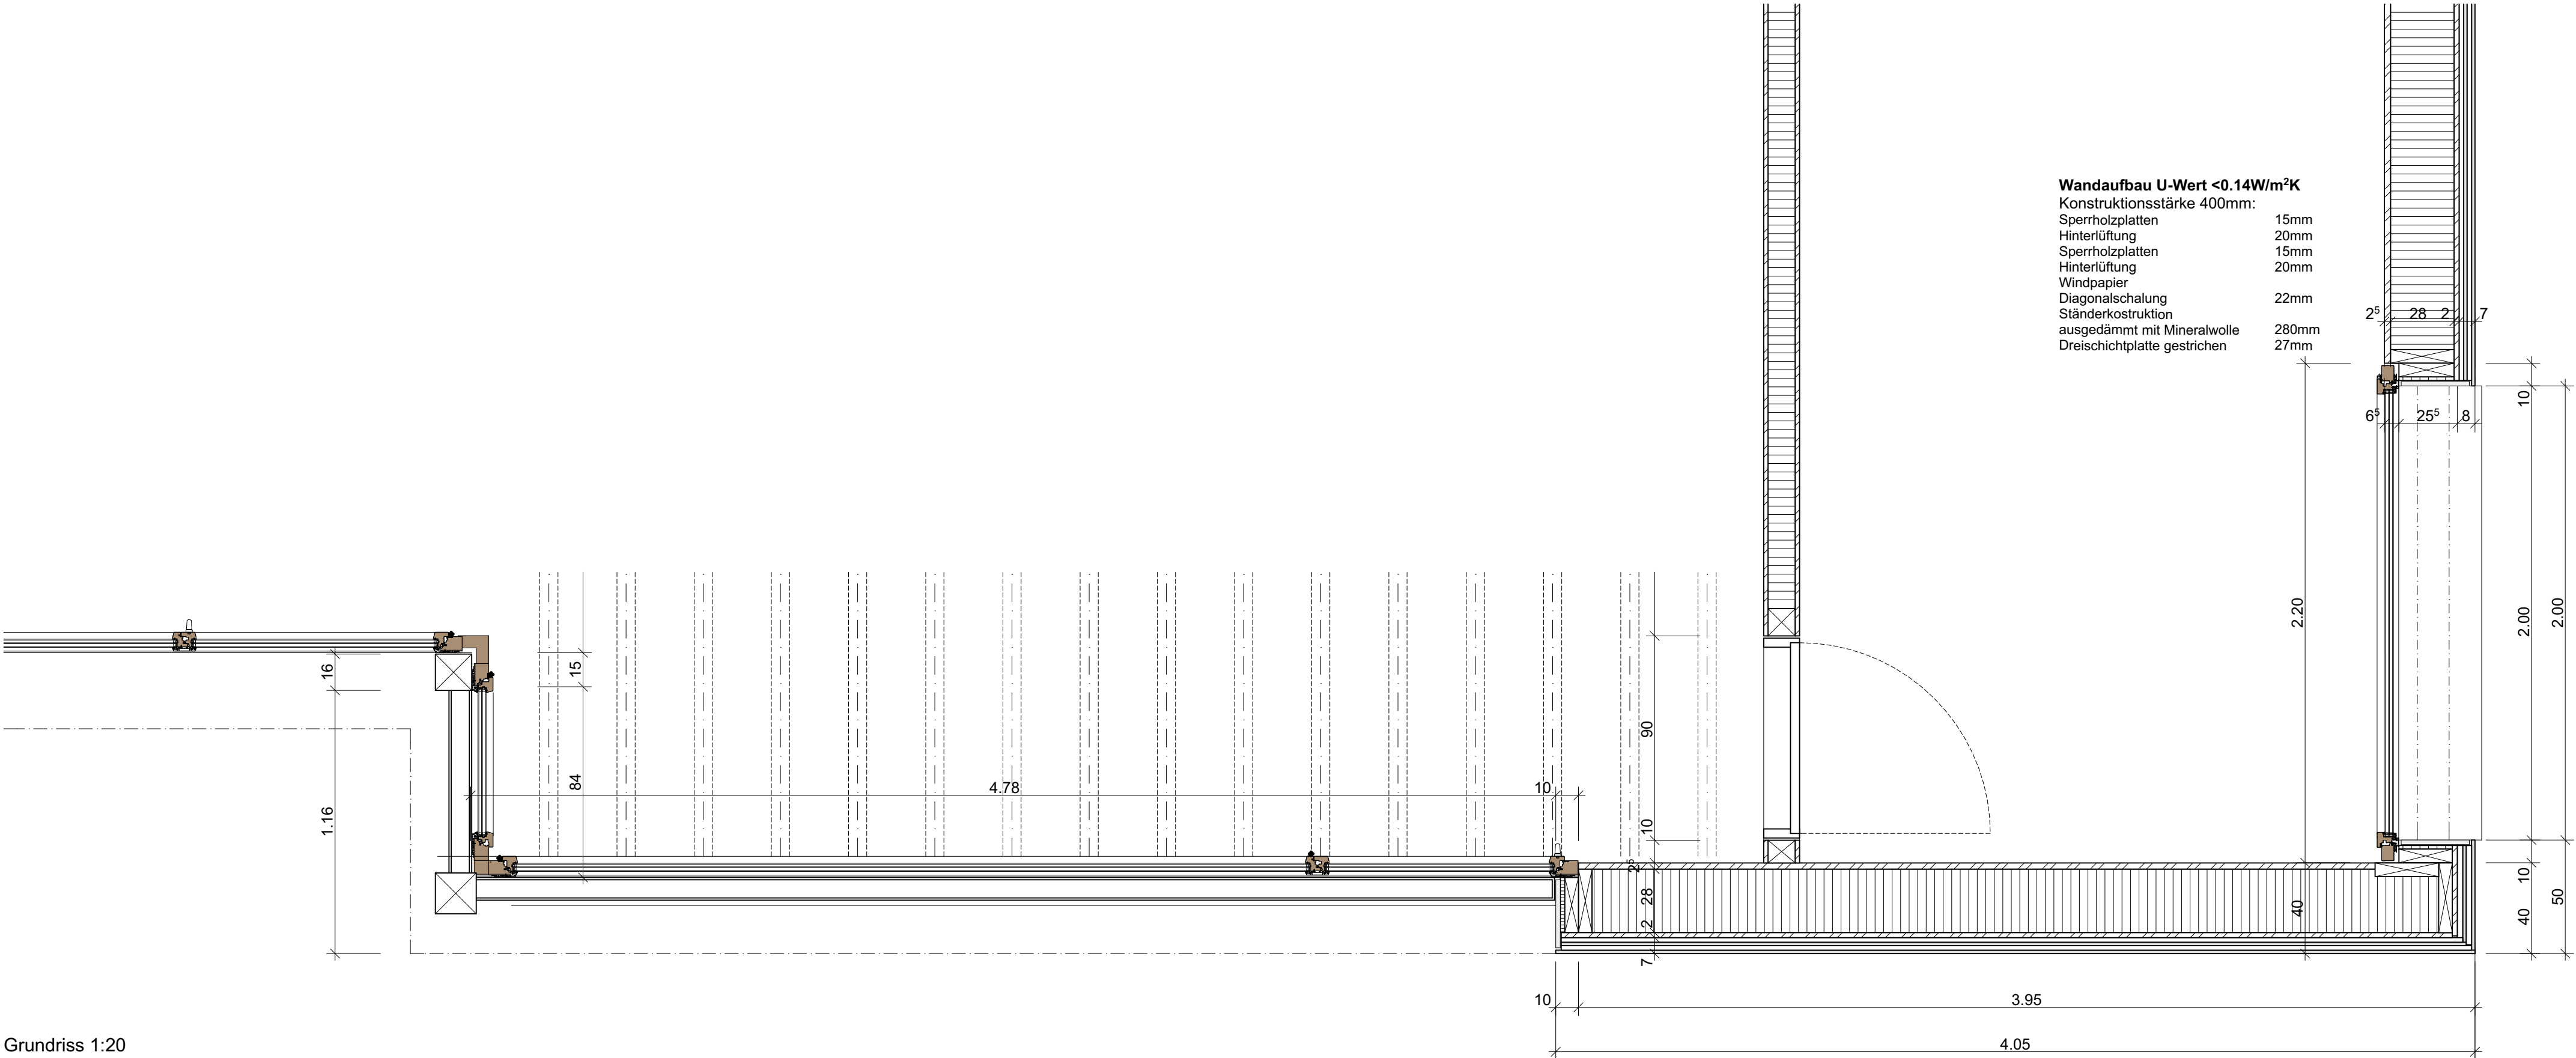

Grundriss 1:20

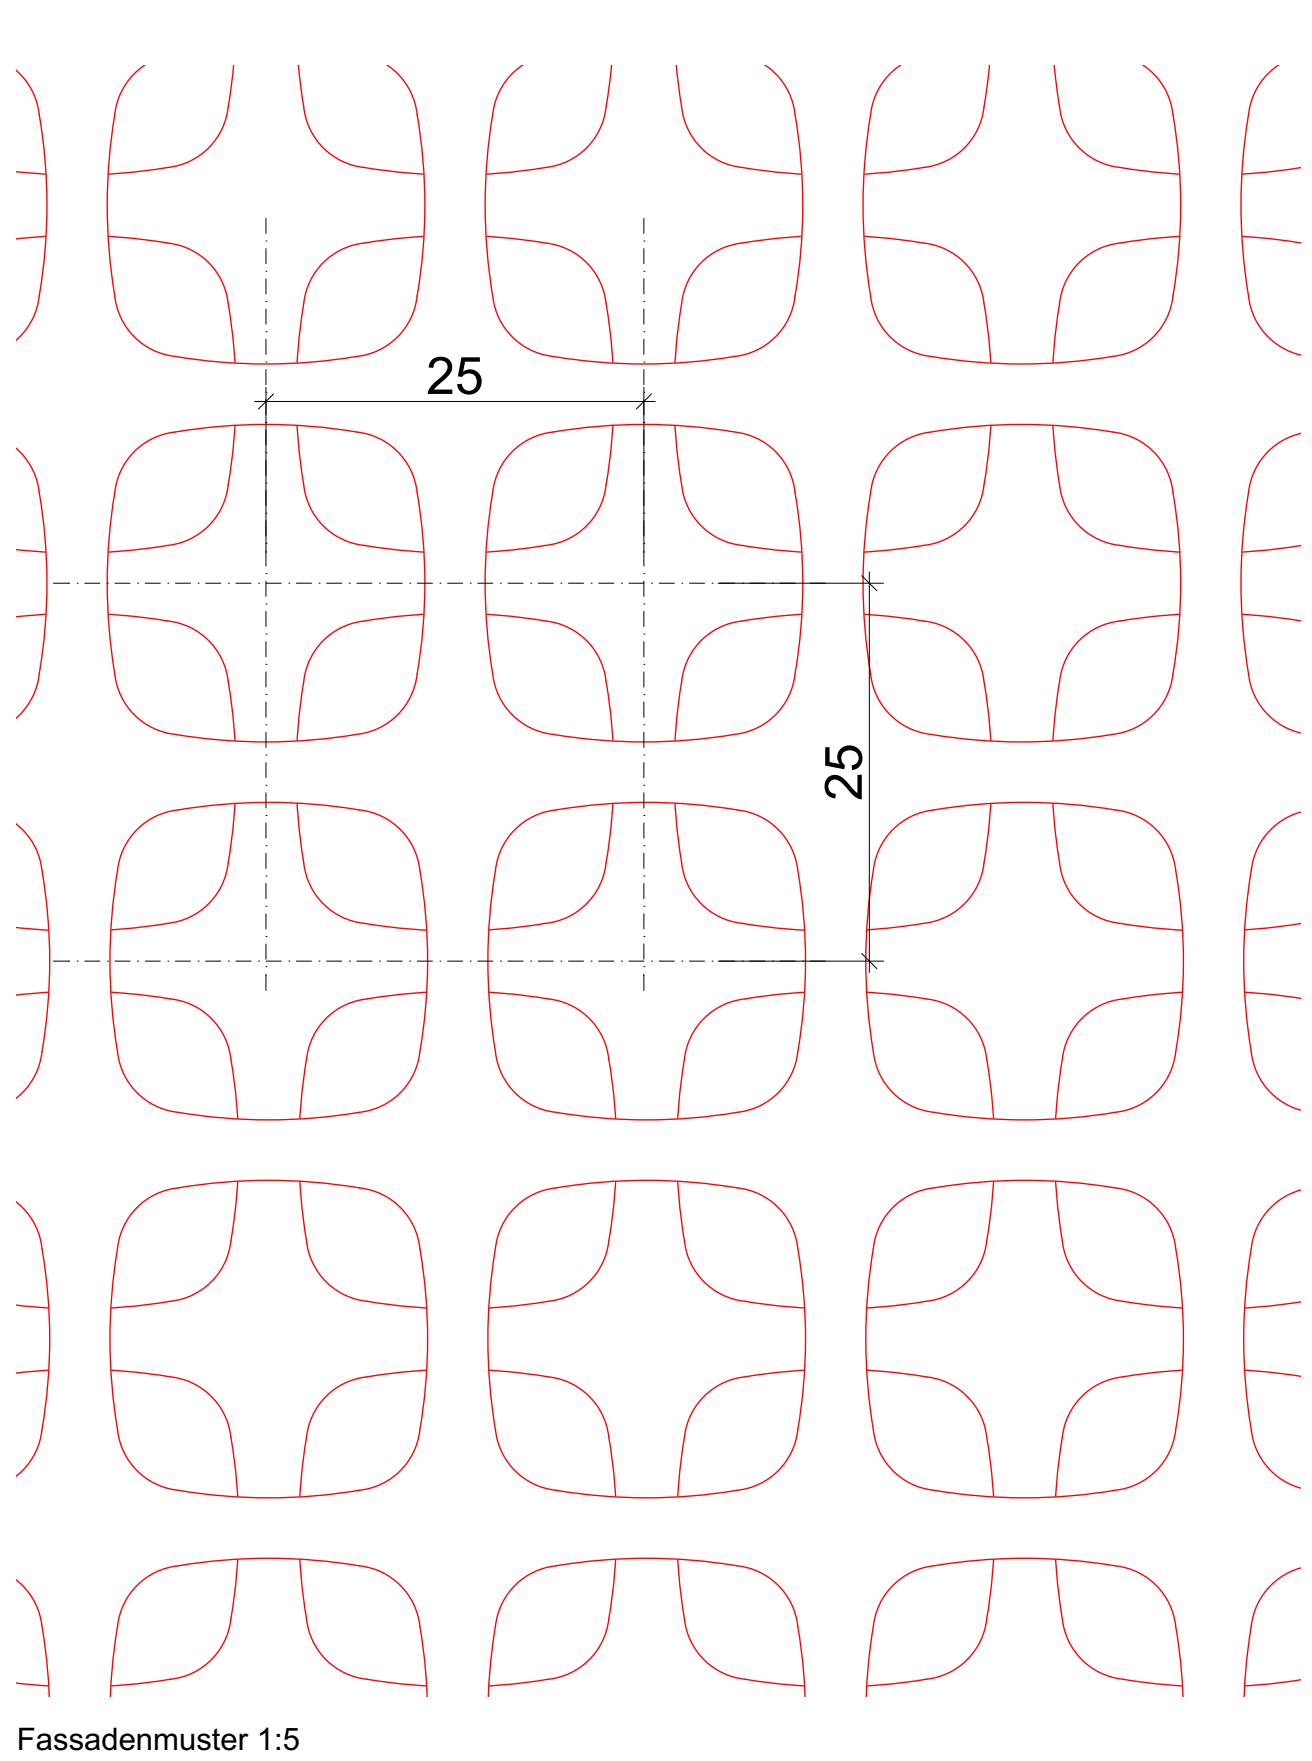

Fassadenmuster 1:5

Alle Masse sind Rohmasse und vom Unternehmer am Bau zu kontrollieren.

Legende

OK	oberkant
UK	unterkant
AK	ausserkant
SW	OK Schwelle
BR	OK Brüstung
ST	UK Sturz roh
FB	fertig Boden
RB	roh Boden
RD	roh Decke
IL	im Licht

Tür- und Fensterhöhen gemessen ab OK fertig Boden, resp. OK Fensterbank bis UK Sturz roh

K Kurbel
M Motor / Elektroantrieb
I Leerrohr für Elektroantrieb
DK Drehkipp-Flügel
KL Klappladen
SL Schiebeläden
LAM Lamellenstore
MA Sonnenstore
FBA Faserzement-Fensterbank / Fallarmarkise
BFB Beton-Fensterbank
MFB Metall-Fensterbank
FFB Faserzement-Fensterbank

TS Türschliesser
E130 Brandschutzüre
WLP Wasserlöschposten
HFL Handfeuerlöschschere
RWA Rauch- und Wärmeabzug
NL Notleuchte
EXIT Rettungszeichenleuchten

KS Kühltisch
BO Backofen
KH Kochherd
GS Geschirrspüler
WM Waschmaschine
TU Tumbler
RAD Radiator

INST Installationsschacht
SAV Sanitärverteilung
BHV Bodenheizungsverteilung
ELV Elektroverteilung

AUL Aussenluftfassung
ZUL Zufluss in Raum
ABL Abfluss aus Raum
FOL Fortluft

BA Bodenablauf
NÜ Notüberlauf
FS Fallstrang
PU Putzöffnung
KA Kanalisationsanschluss
DW Dachwasserleitung
DIL Dilatation
LS Lichtschacht

±0.00 ±0.00 Kote OK rohe Höhe
±0.00 ±0.00 Kote OK fertige Höhe
D1 Plan-Nr. 000 Detailbezeichnung
S1 Plan-Nr. 000 Schnittbezeichnung

Bestehend Neu Abbruch

Projekthinformation
Ersatzneubau EPH
Rotherdweg 14
5022 Rombach

Bauherrschafft
Philipp Husistein
Maja Schwyter
Hauptstrasse 35
5032 Aarau Rohr

Architekt
Husistein & Partner AG
Büro für Architektur und Planung
Schachenallee 29, 5000 Aarau
T +41 62 823 25 27, F +41 62 823 25 42
info@husistein.com, www.husistein.com

Revisionen
05.05.2013 Ins Anpassung Konstruktion

09.04.2013 erstellt ns A1
+0.00 = 407.47 m ü.M.

Werklpläne
Detail
Fassadenschnitt
1:20

1224 RORO
S-106