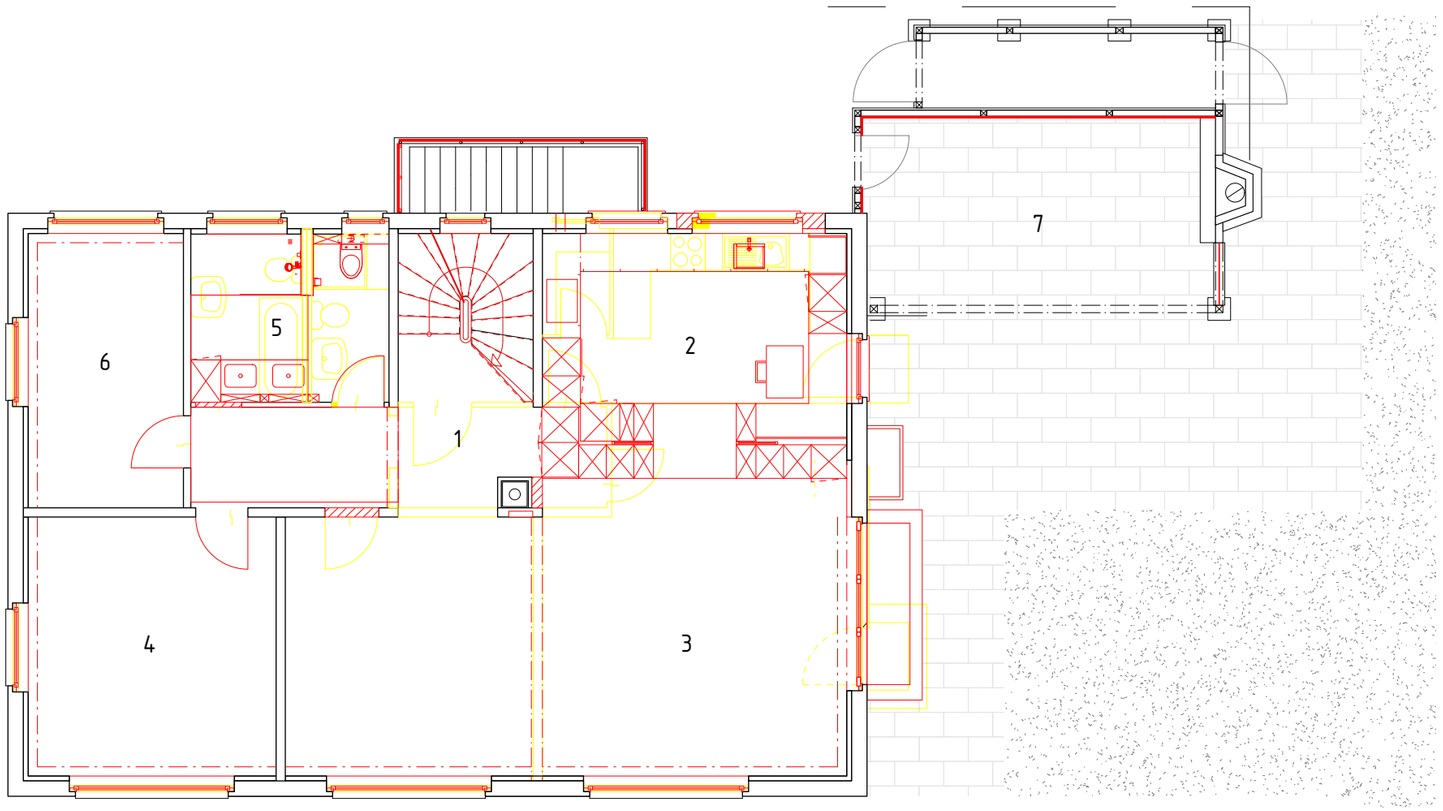

Grundriss Erdgeschoss

1 Gang
2 Küche
3 Wohnzimmer
4 Kinderzimmer
5 Kinderzimmer
6 Bad
7 Gartensitzplatz