


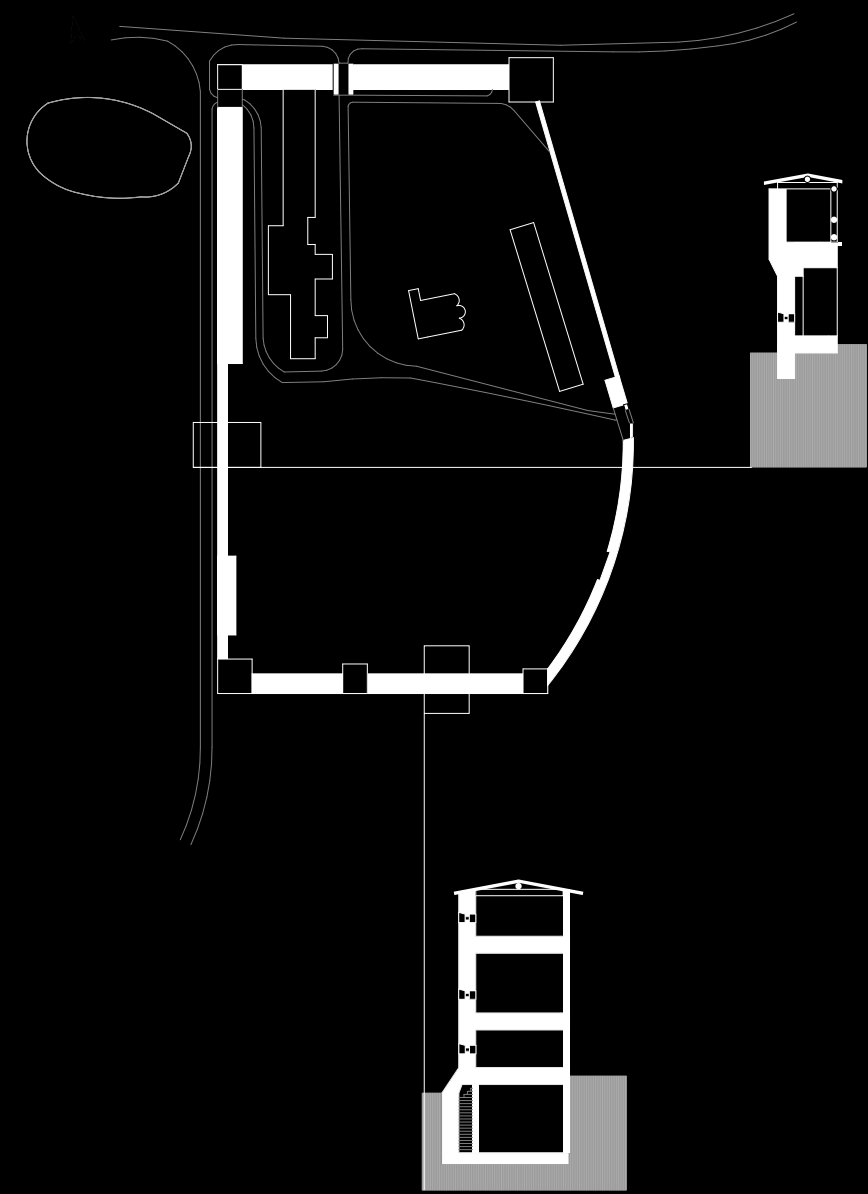


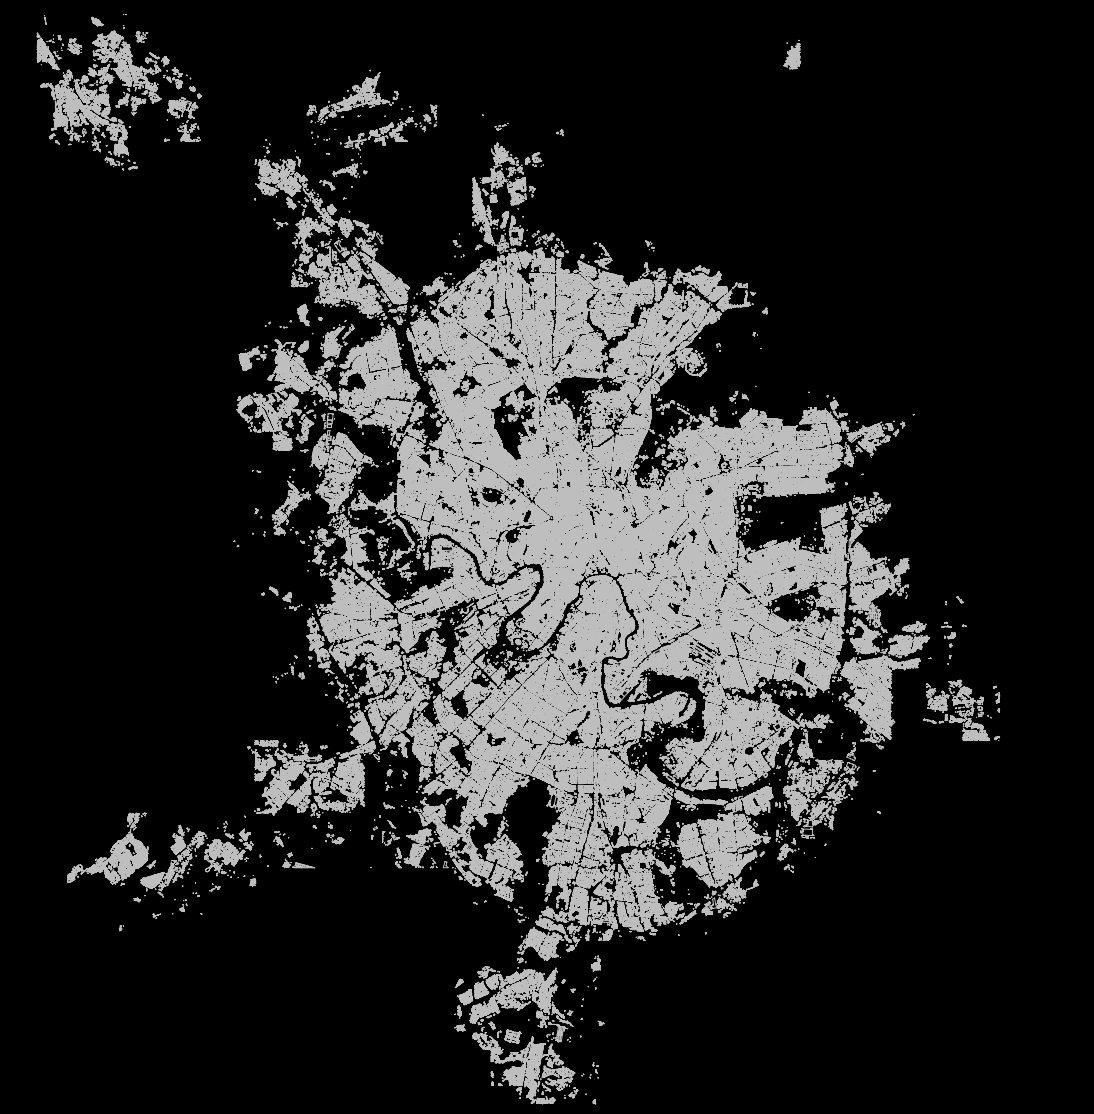


*Nowgorod-Jurjew Kloster*  
Maueranalyse

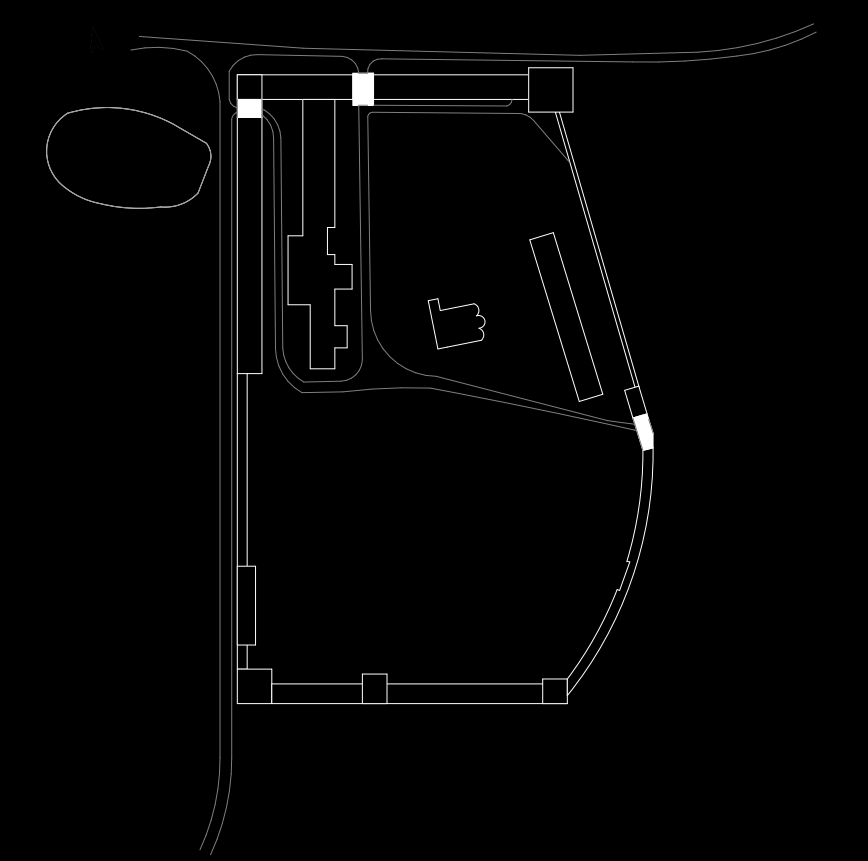


Eingänge

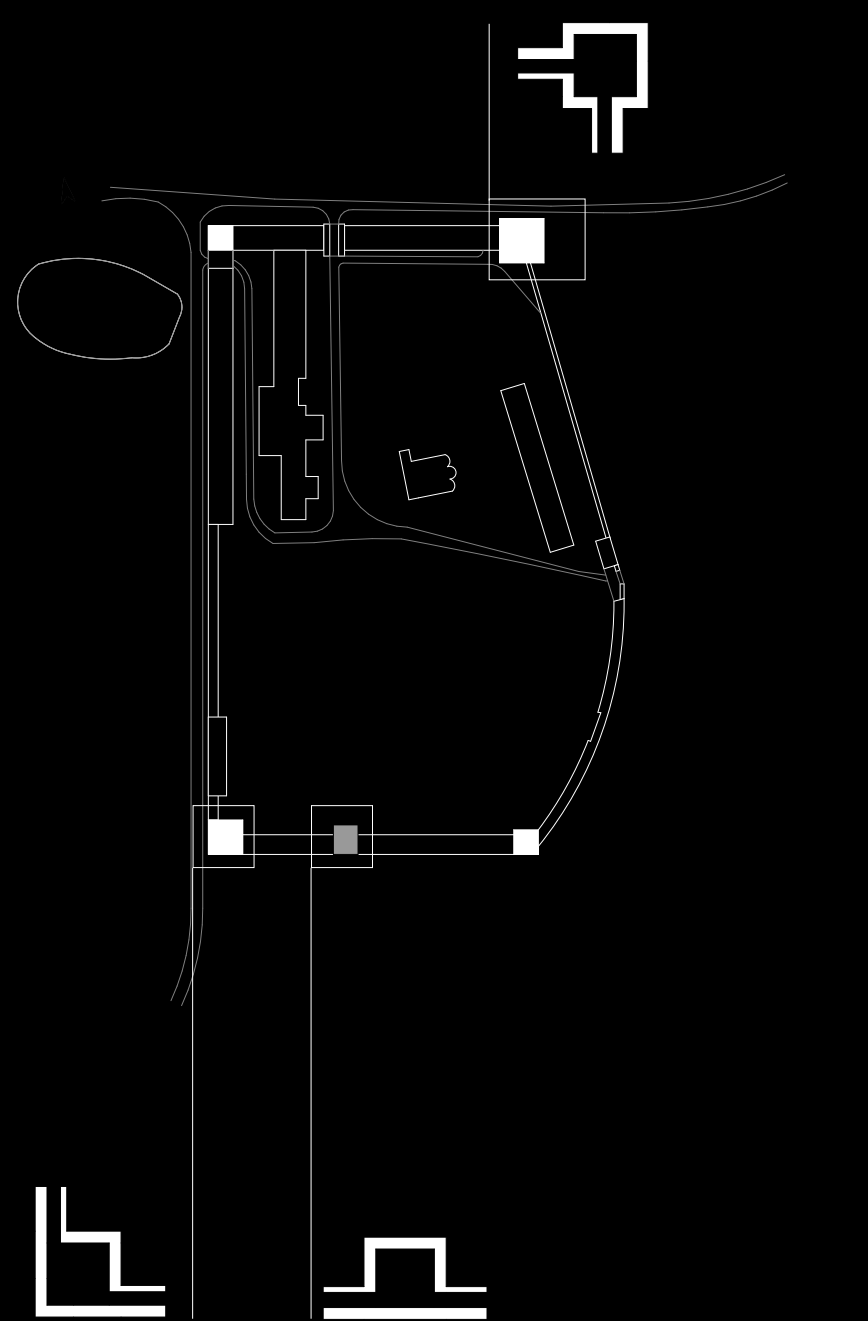


Türme

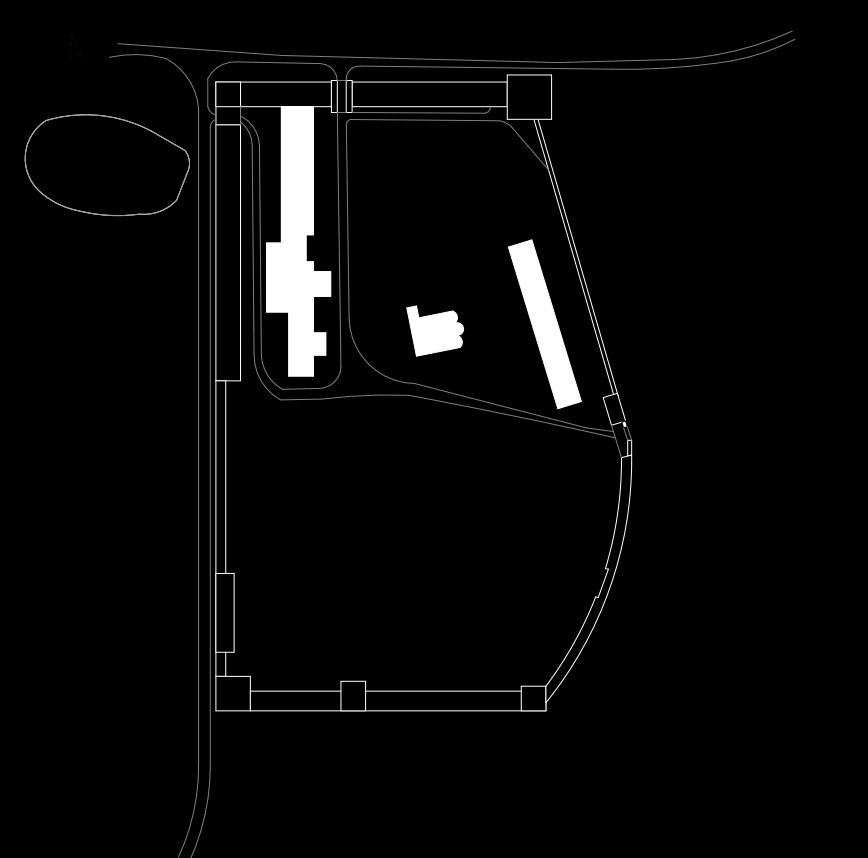


Gebäude und Hof

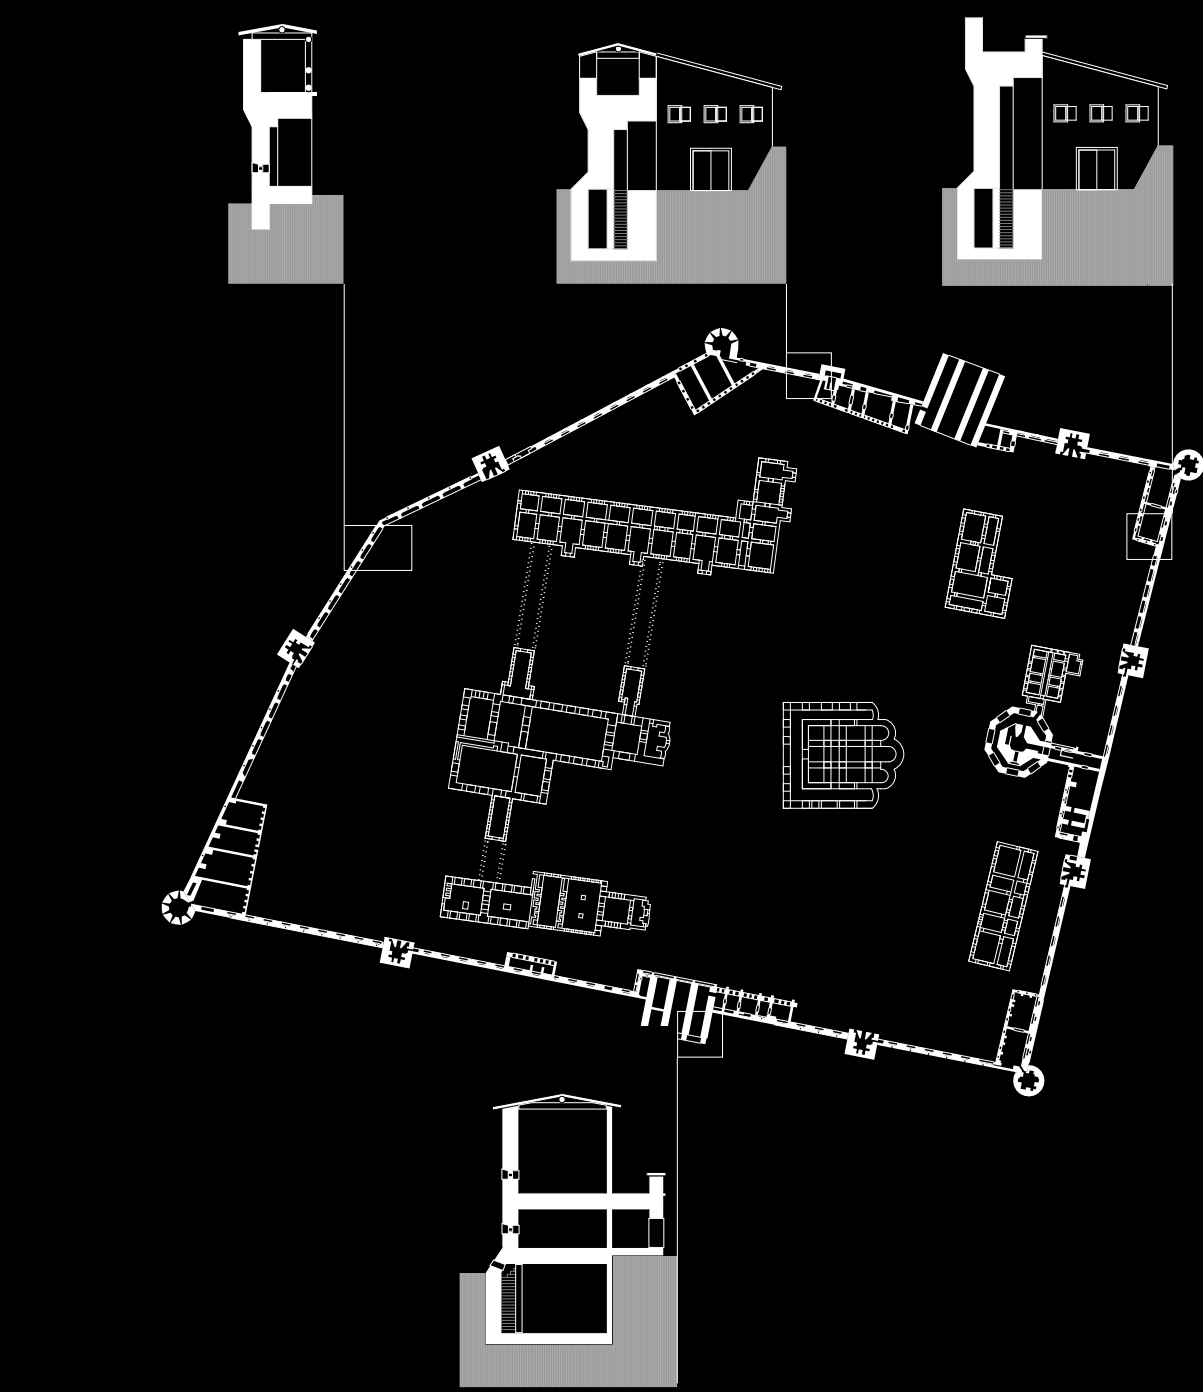


*Neujungfrauen Kloster*  
Maueranalyse

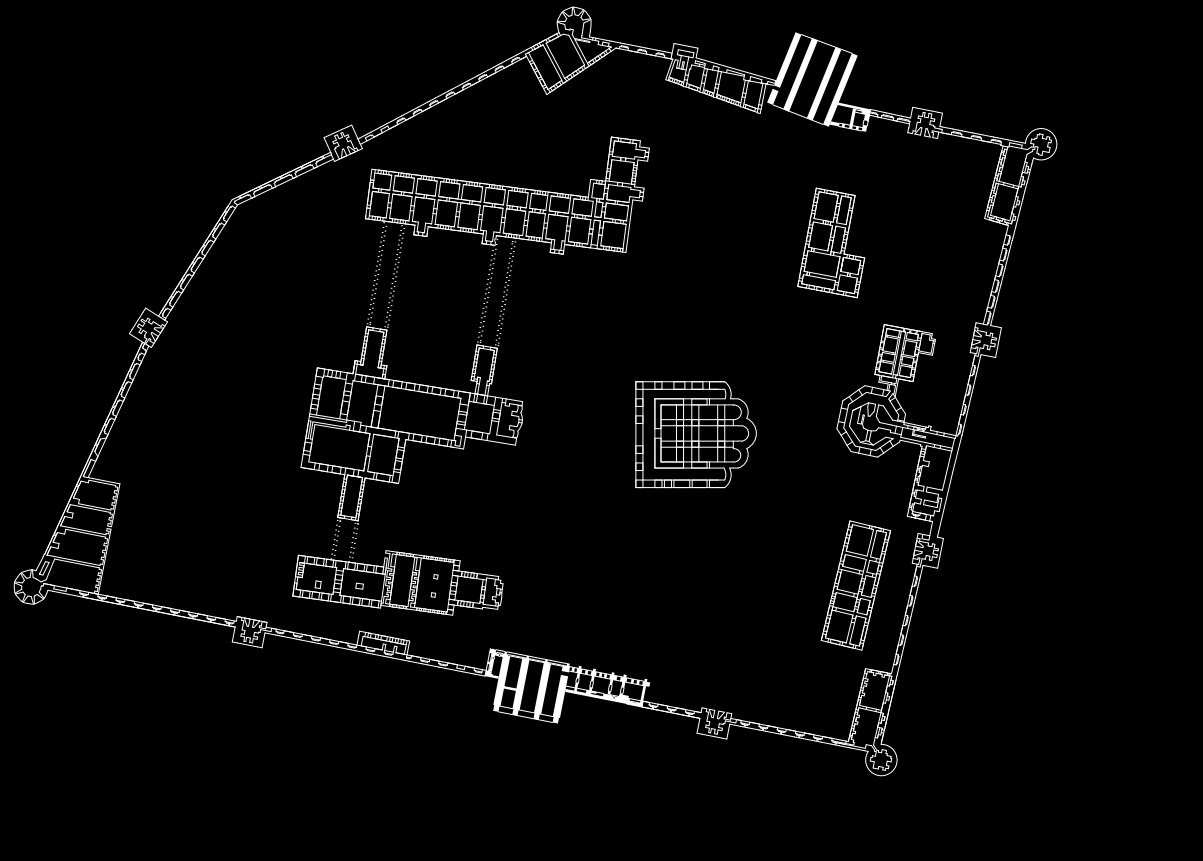


Eingänge

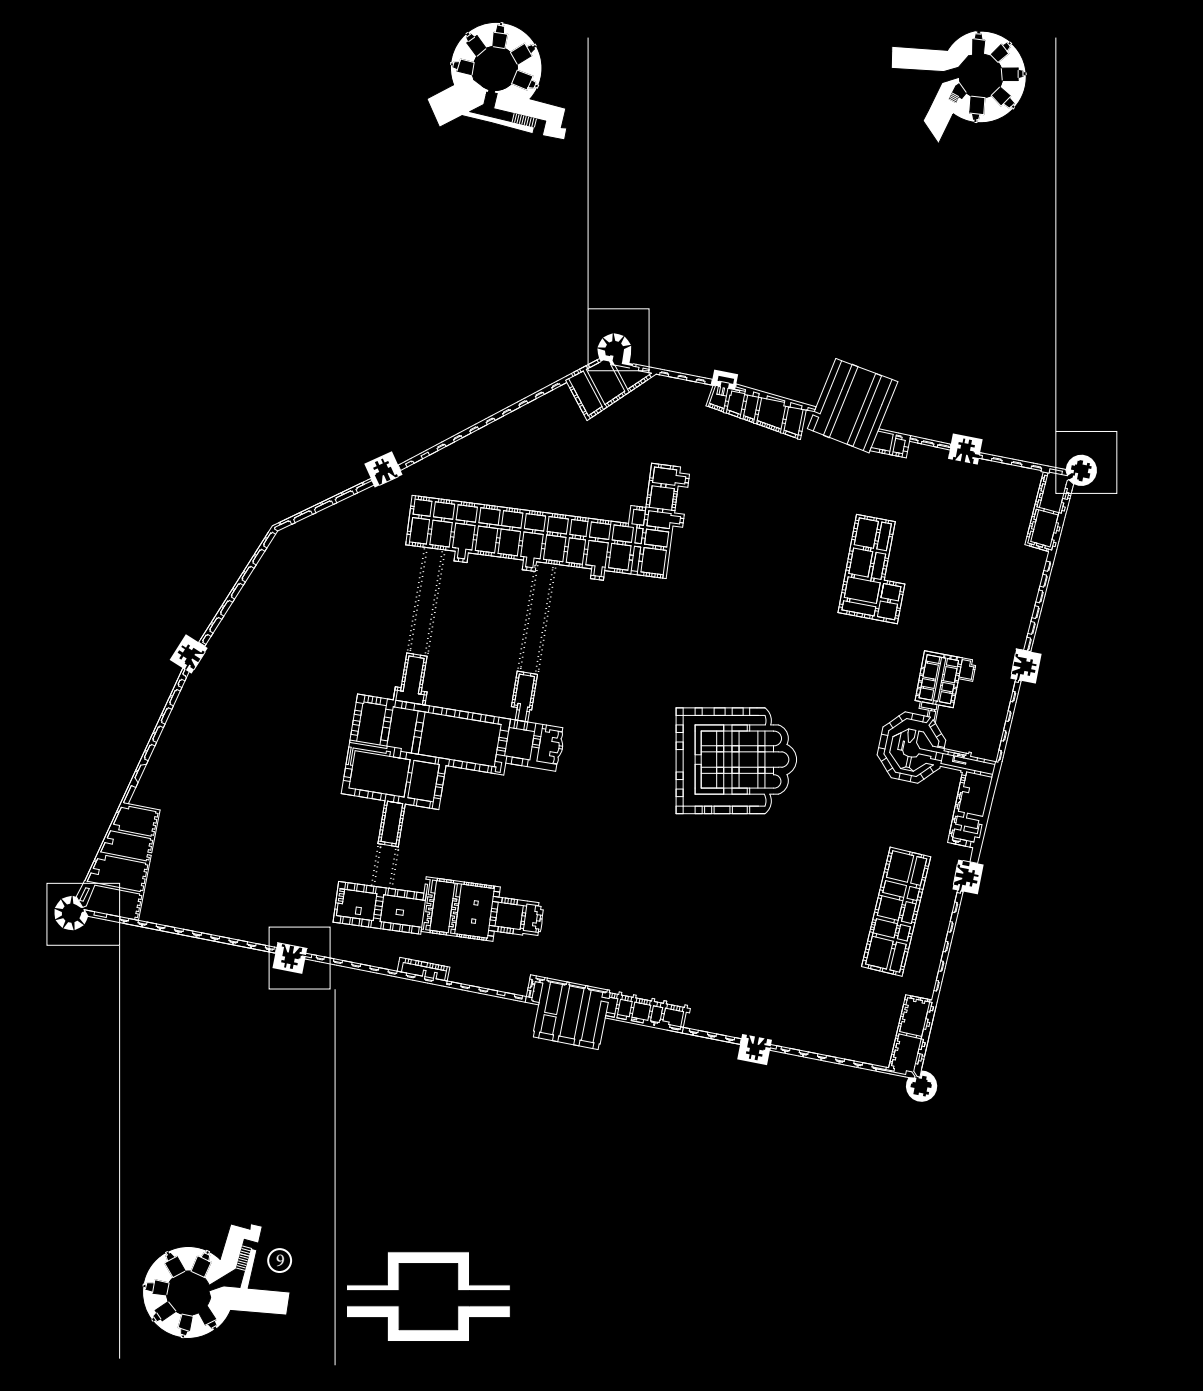


Türme

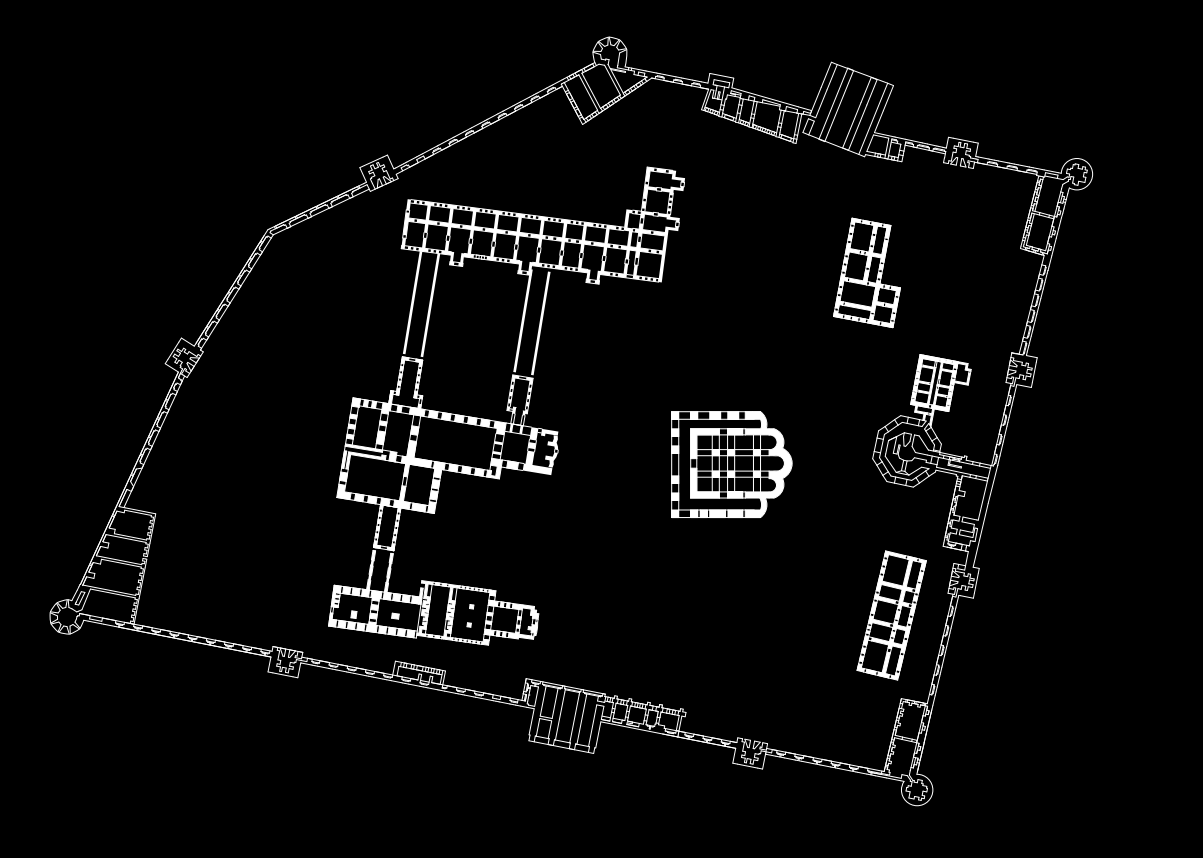


Gebäude und Hof

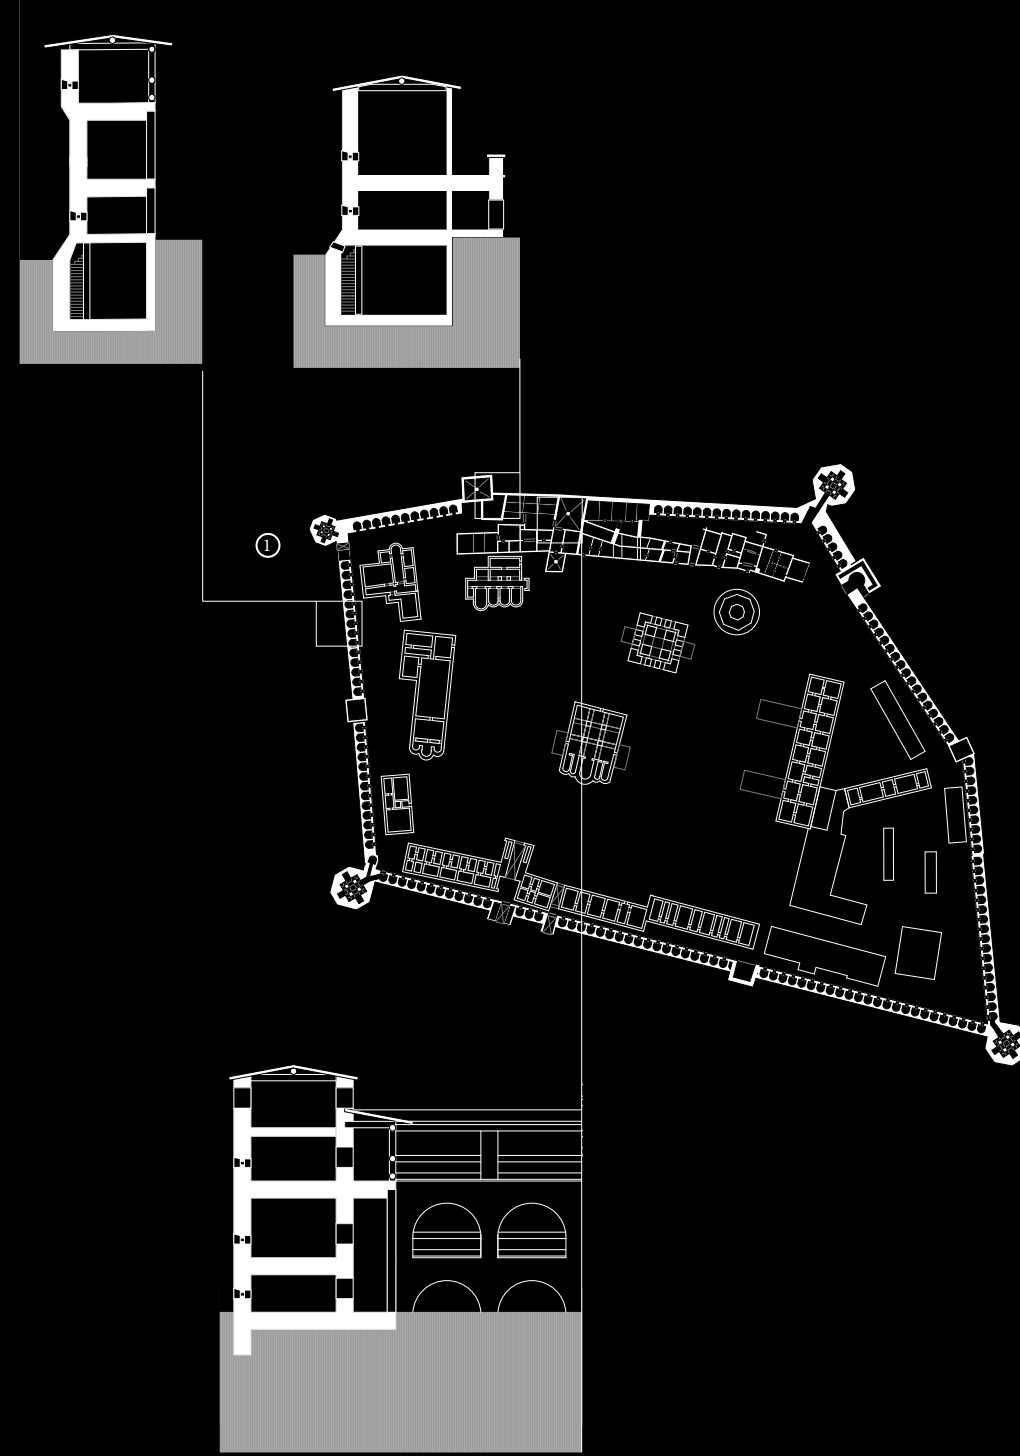


*Dreieinigkeits- Sergius- Lawra Kloster*  
Maueranalyse

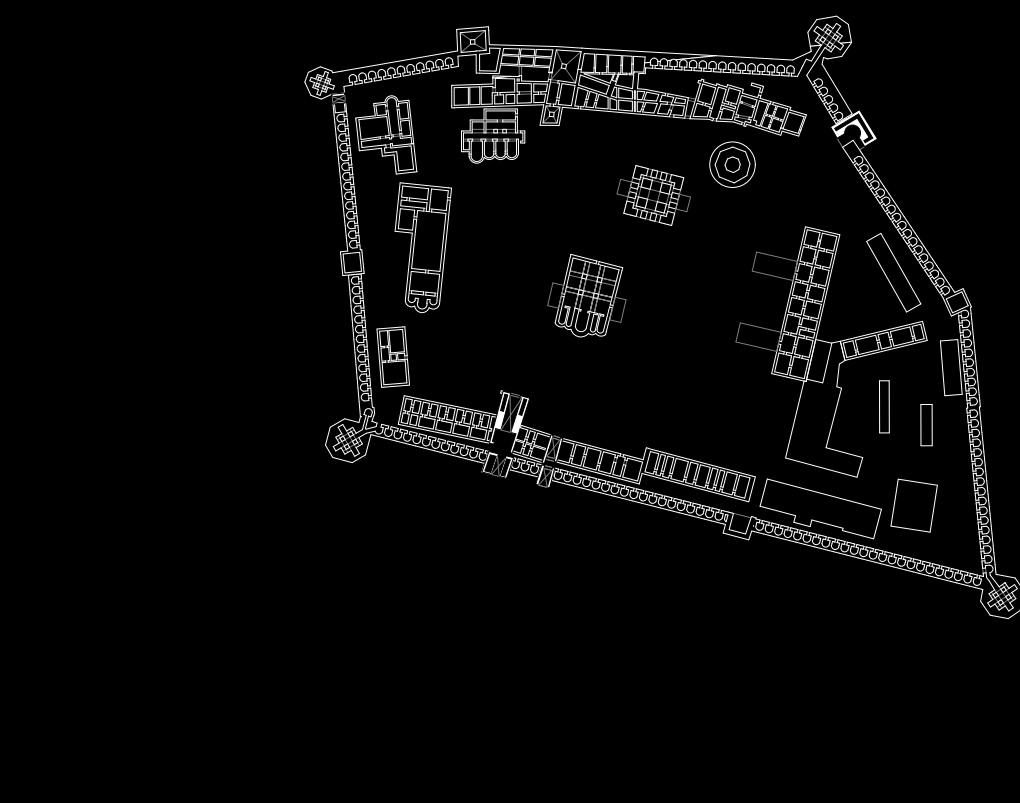

Eingänge

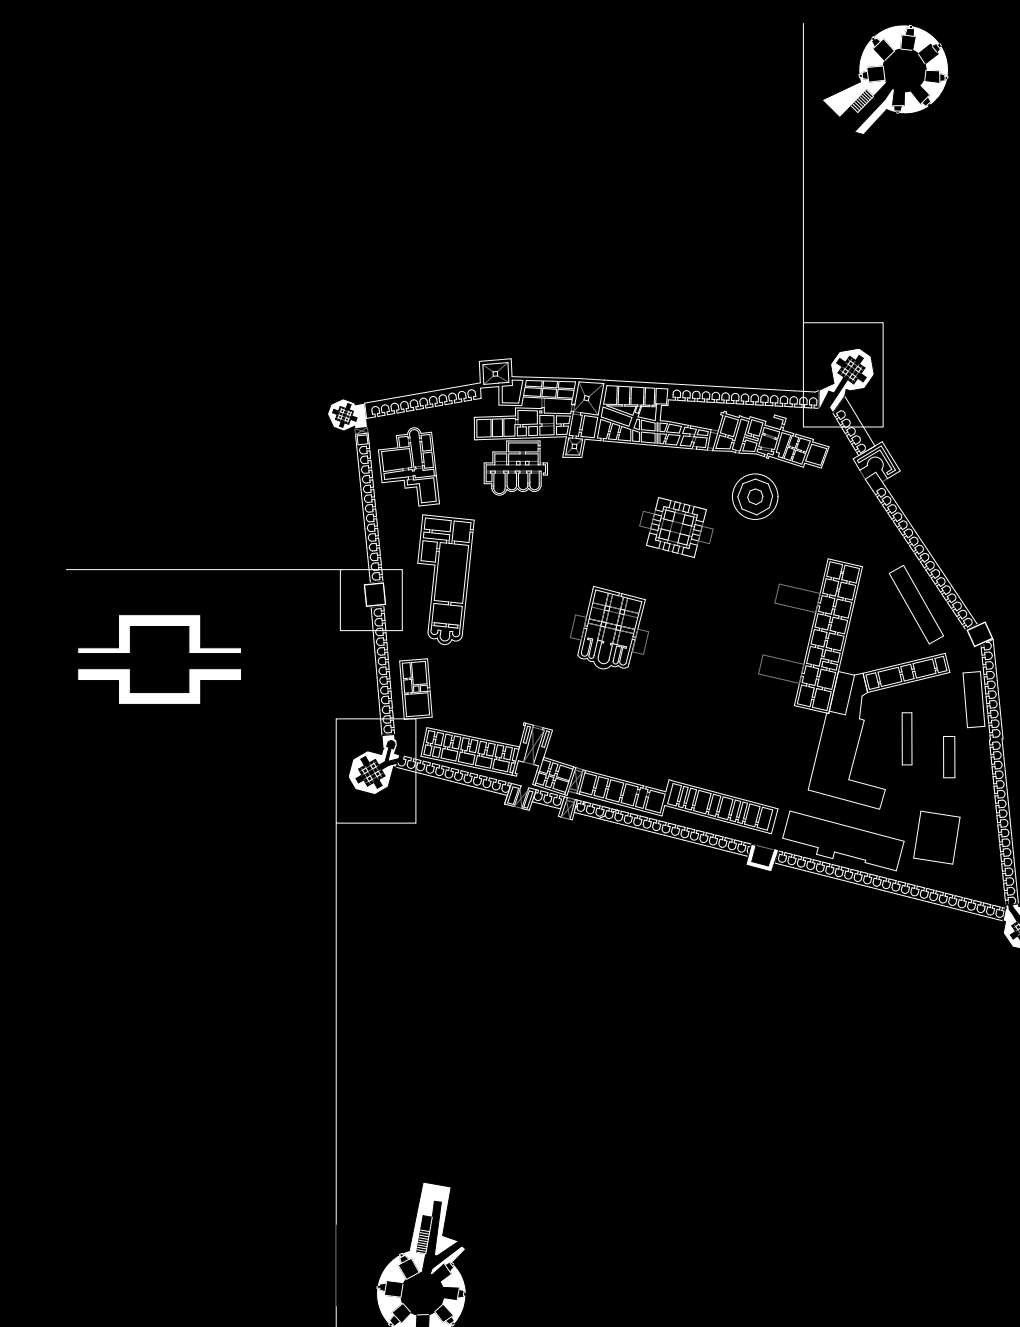


Türme

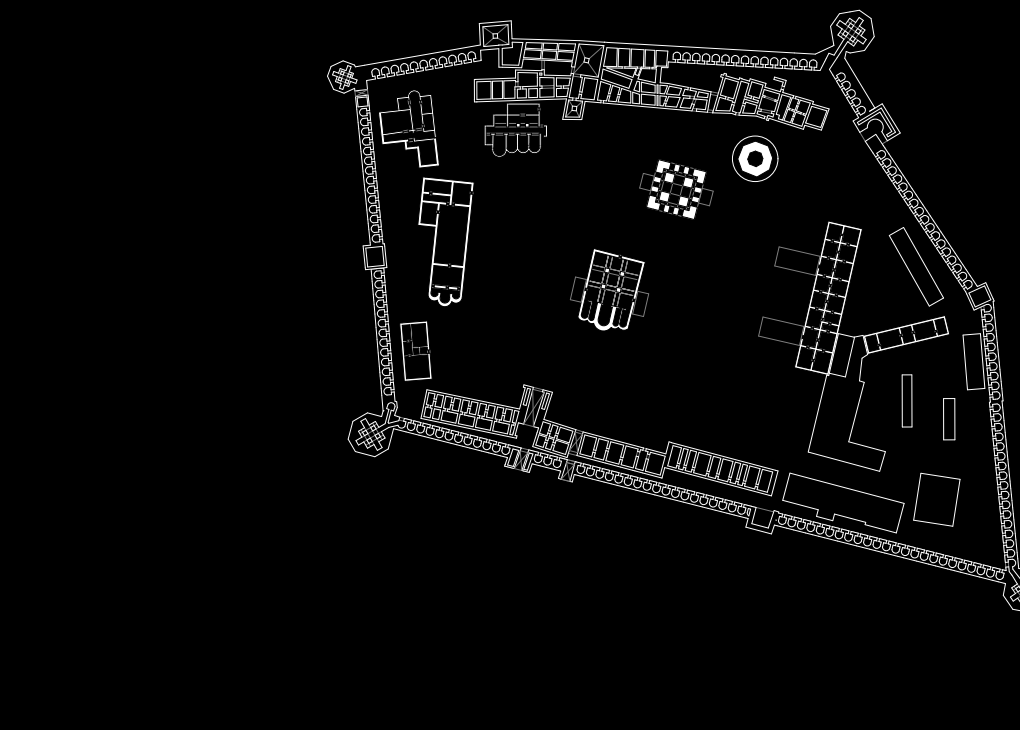


Gebäude und Hof




*Nowgorod-Jurjew Kloster:*  
- Mauer wird grösstenteils bewohnbar

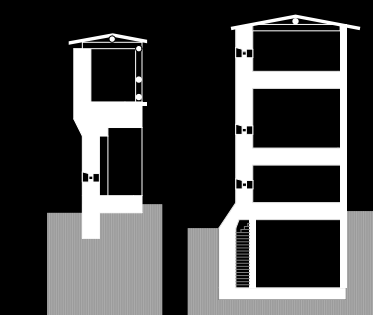


*Neujungfrauen Kloster*  
- Schiesschartennische  
- Anschluss an Schwarzpulver Kammer

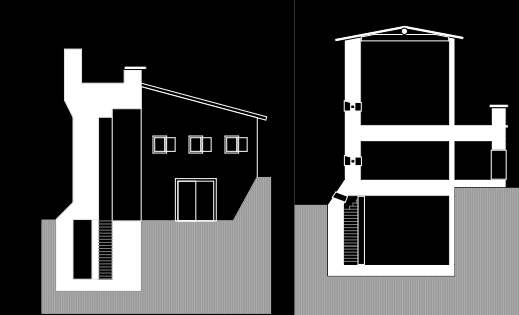


*Dreieinigkeits- Sergius- Lawra Kloster:*  
- Mauer mit „Brückenverbindungen“

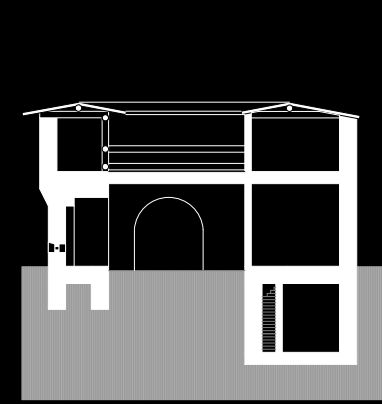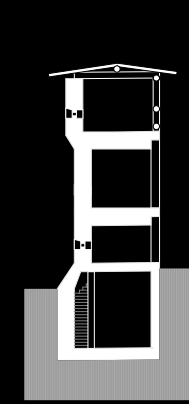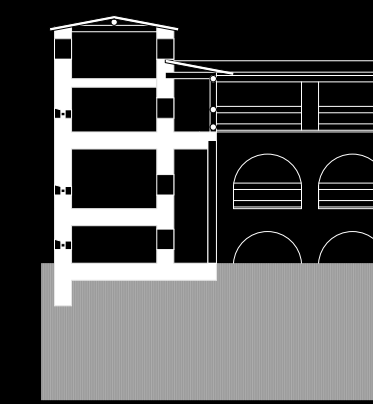


*Nowgorod-Jurjew Kloster*

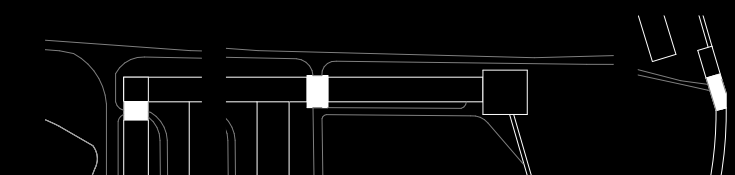


*Neujungfrauen Kloster*

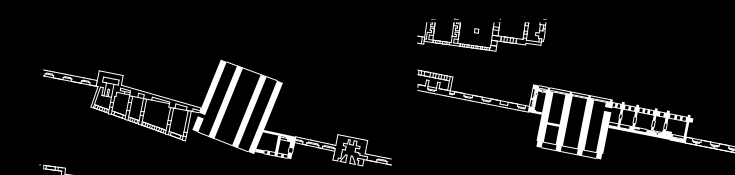


*Dreieinigkeits- Sergius- Lawra Kloster*

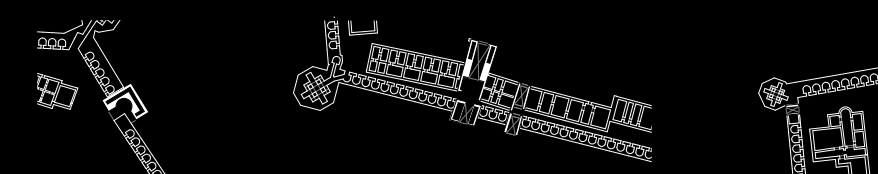


*Nowgorod-Jurjew Kloster*

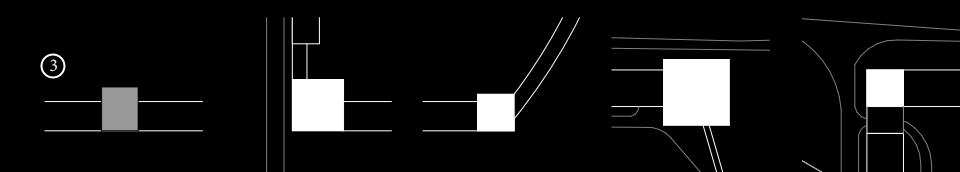


*Neujungfrauen Kloster*

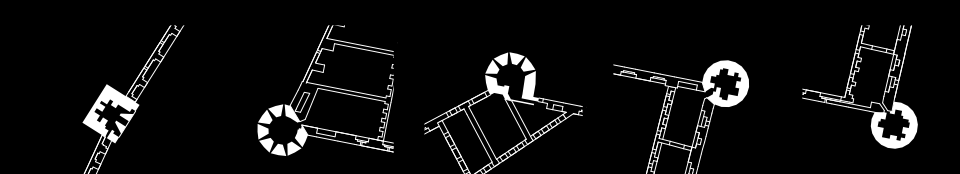


*Dreieinigkeits- Sergius- Lawra Kloster*

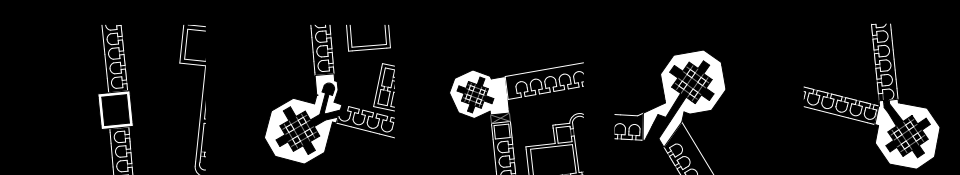


*Ausnahmen*

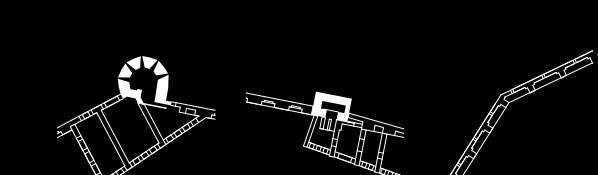

*Angekoppelte Raumstruktur*

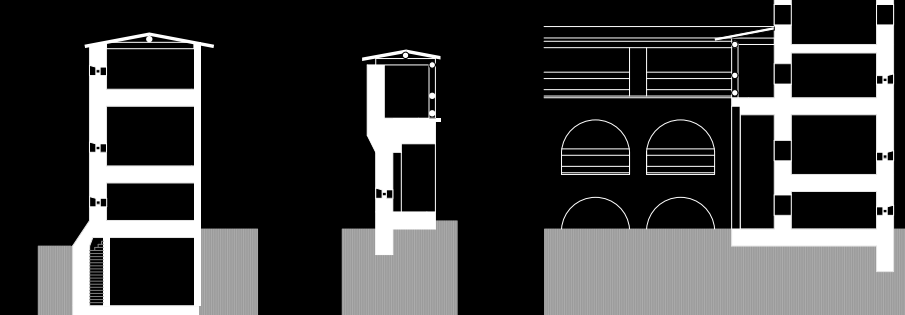

*Integrale Raumstruktur*

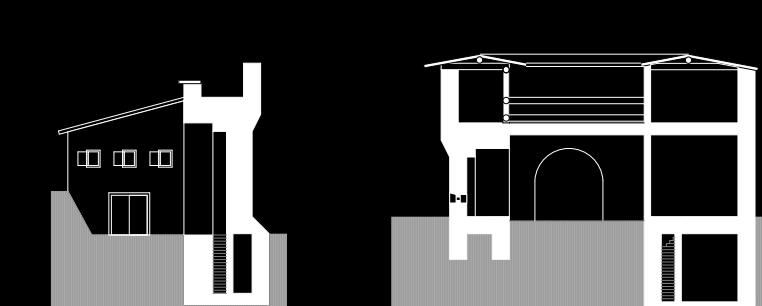

*Freistehenden Raumstrukturen*

