



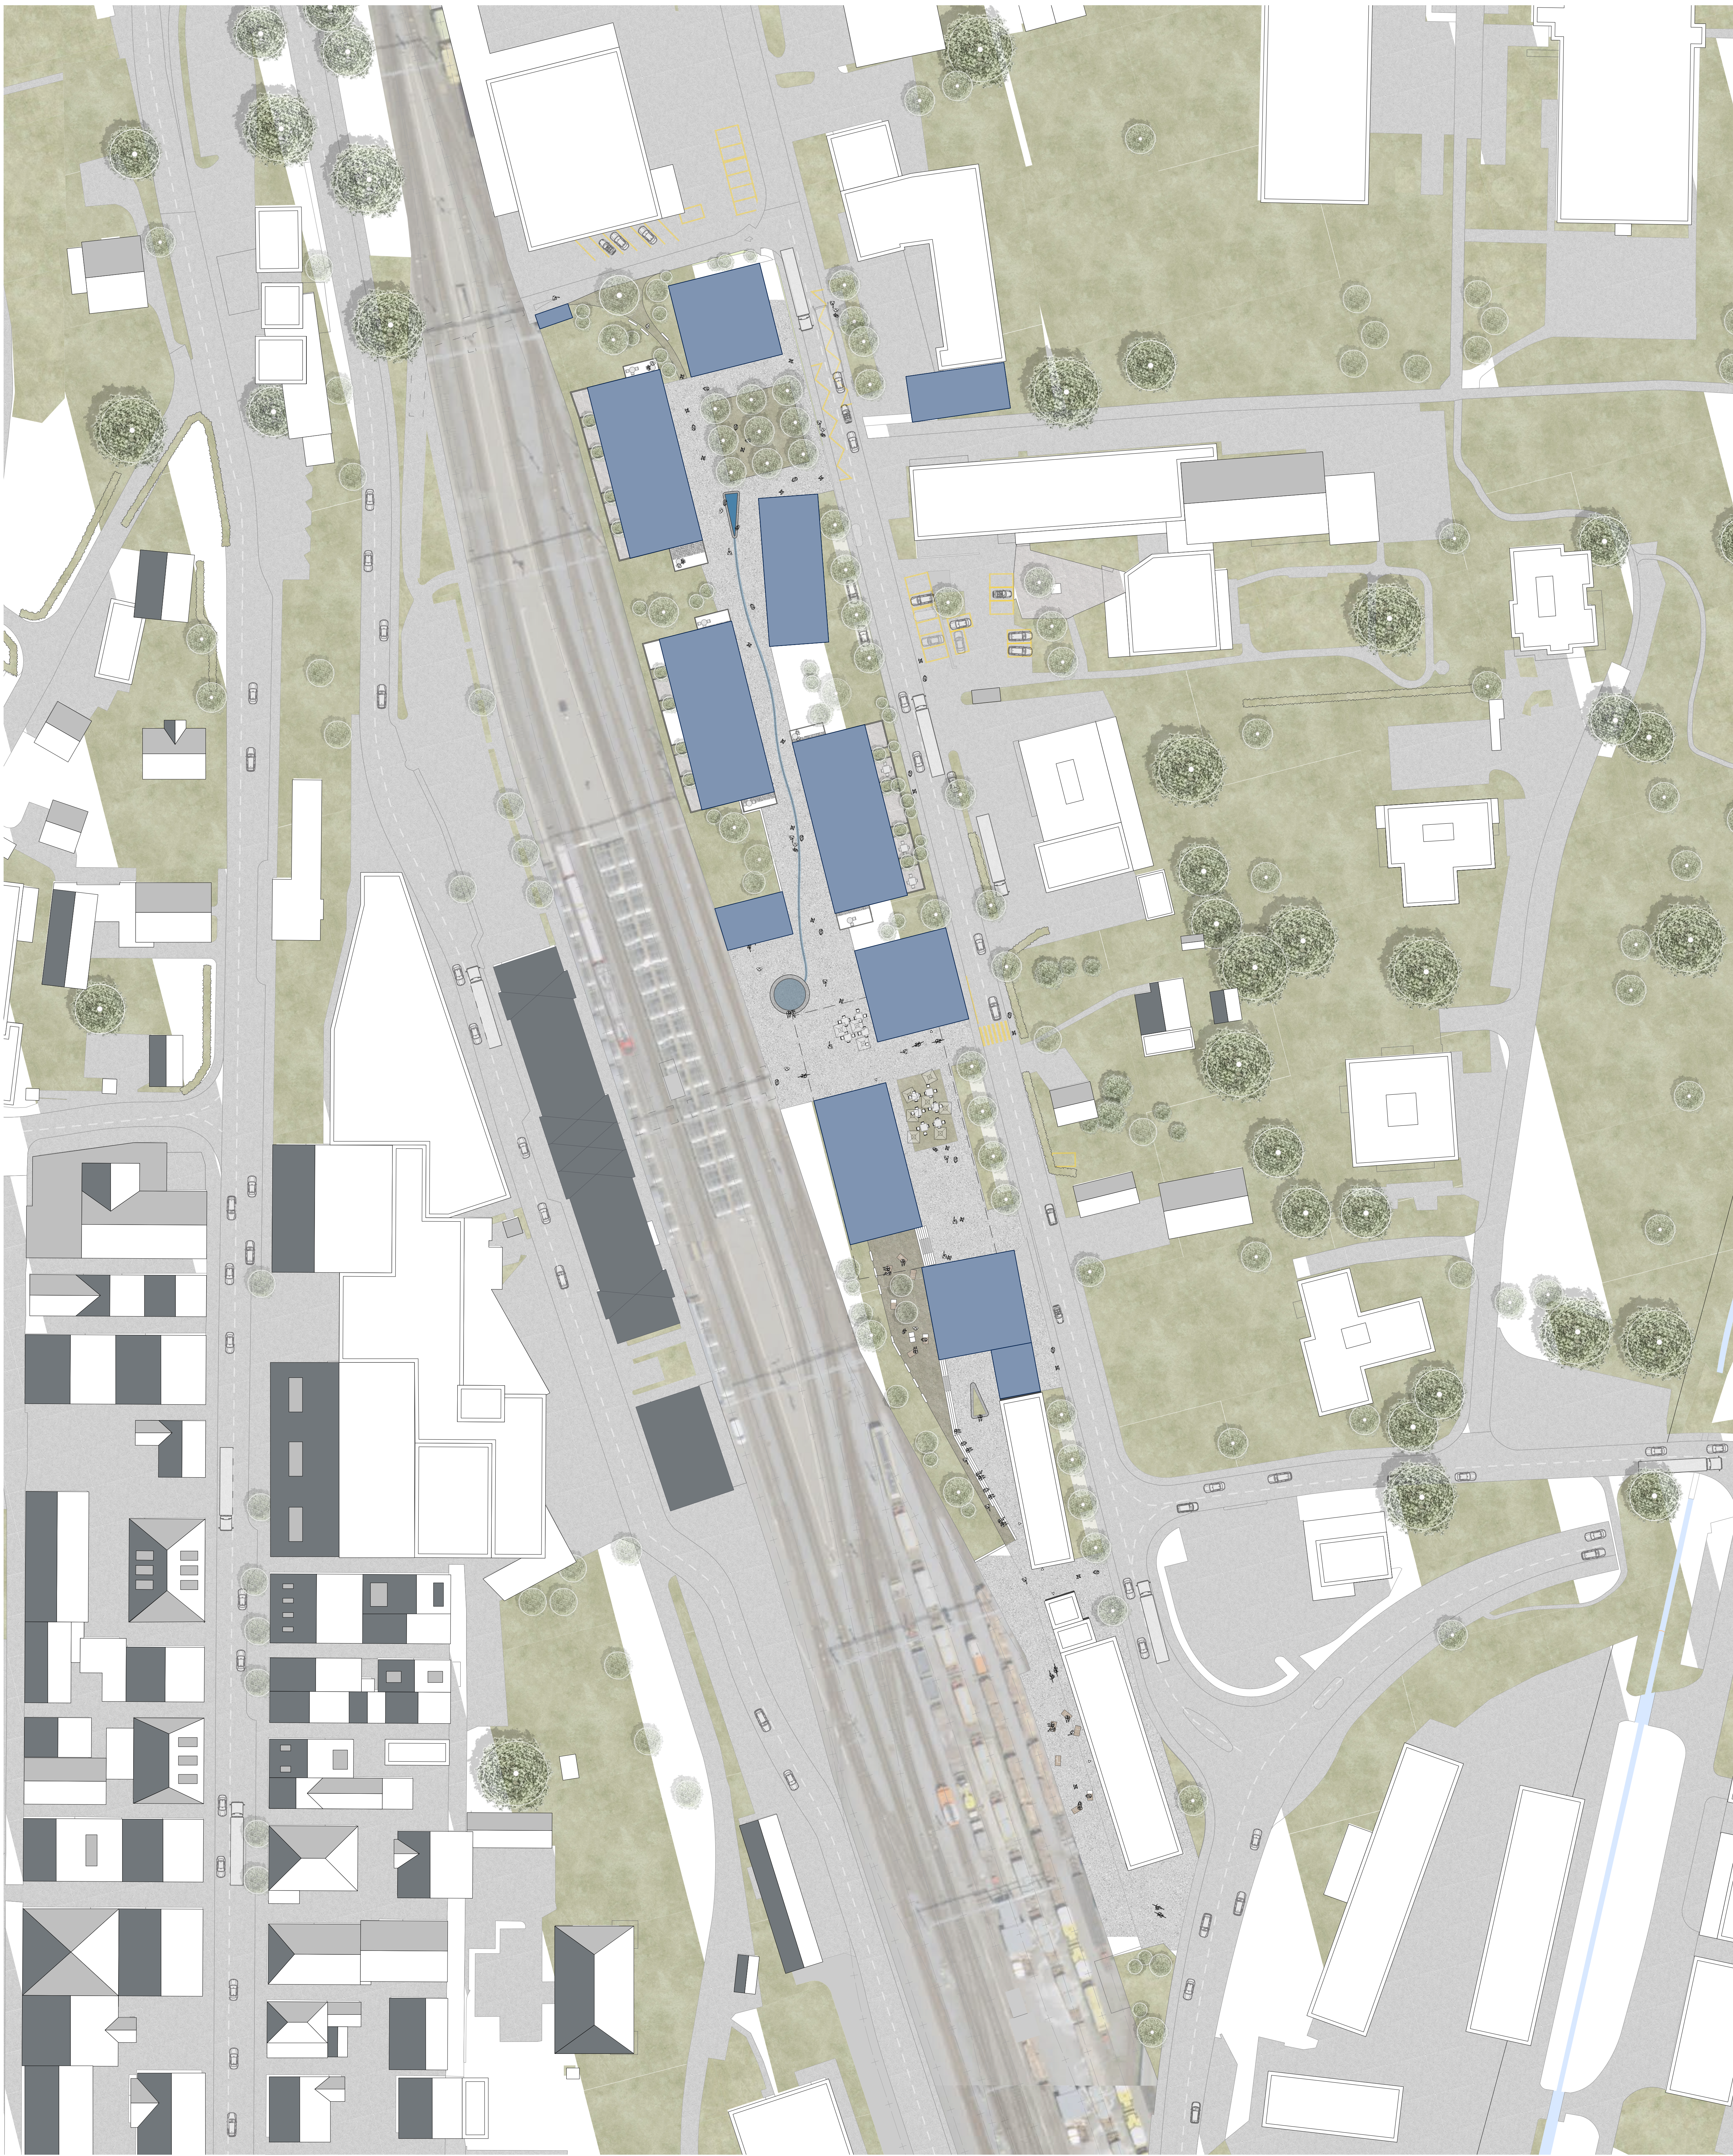

Situationsplan, Mst. 1:500

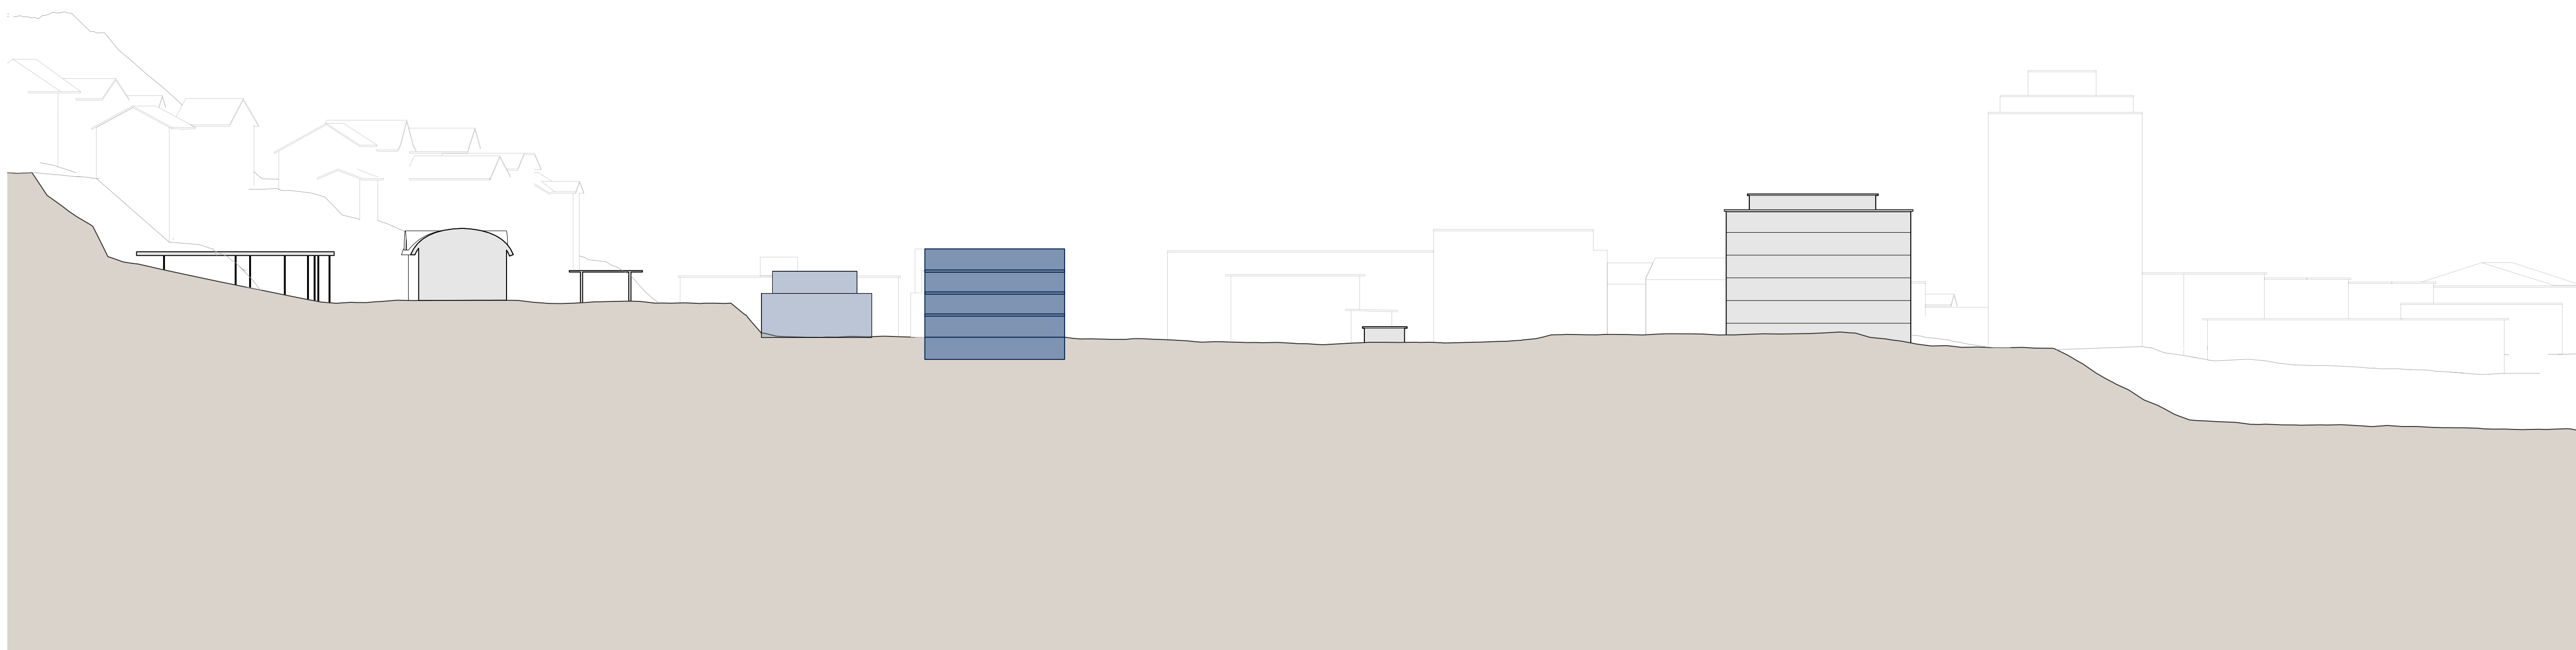

Geländeschnitt, Mst. 1:500



Staudenflächen Blütensaum  
(einheimisch)



Staudenflächen Blütensaum  
(einheimisch)



Solitärgehölze (Amelanchier ovalis)




Chaussierung mit Begrünung




Rasenliner



Betonsitzelemente

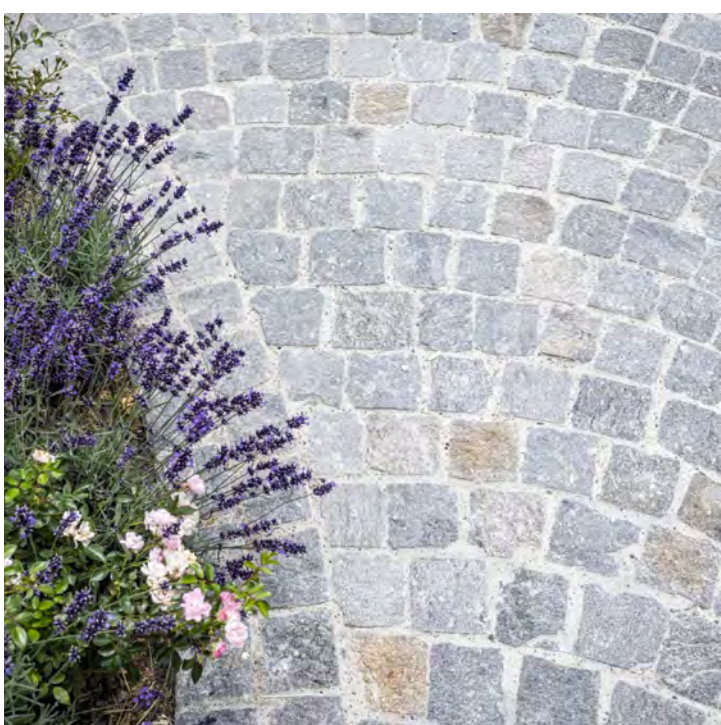

Natursteinflästerung

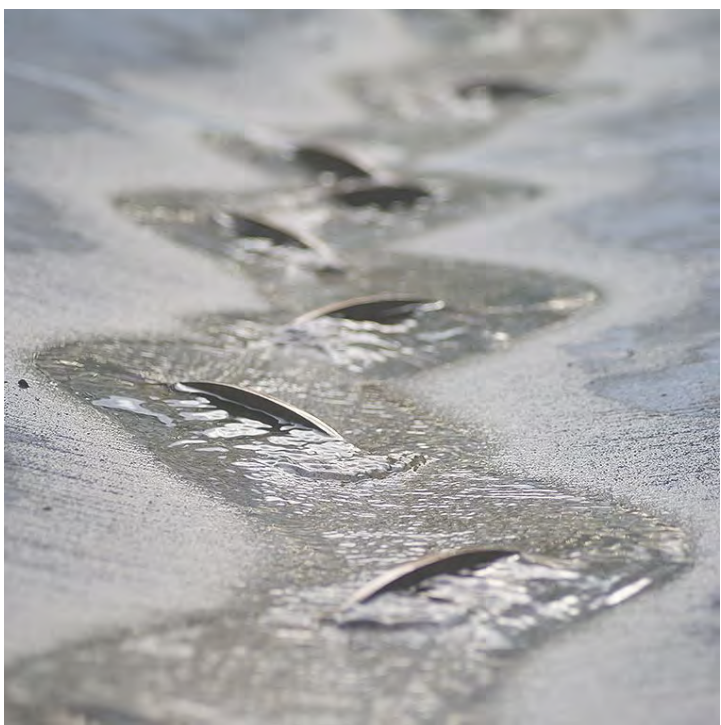

Wasserlauf



Sickerasphalt