
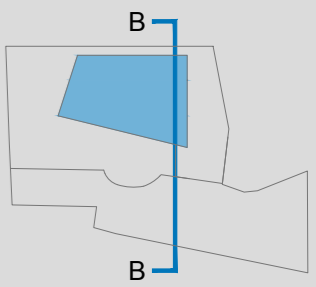
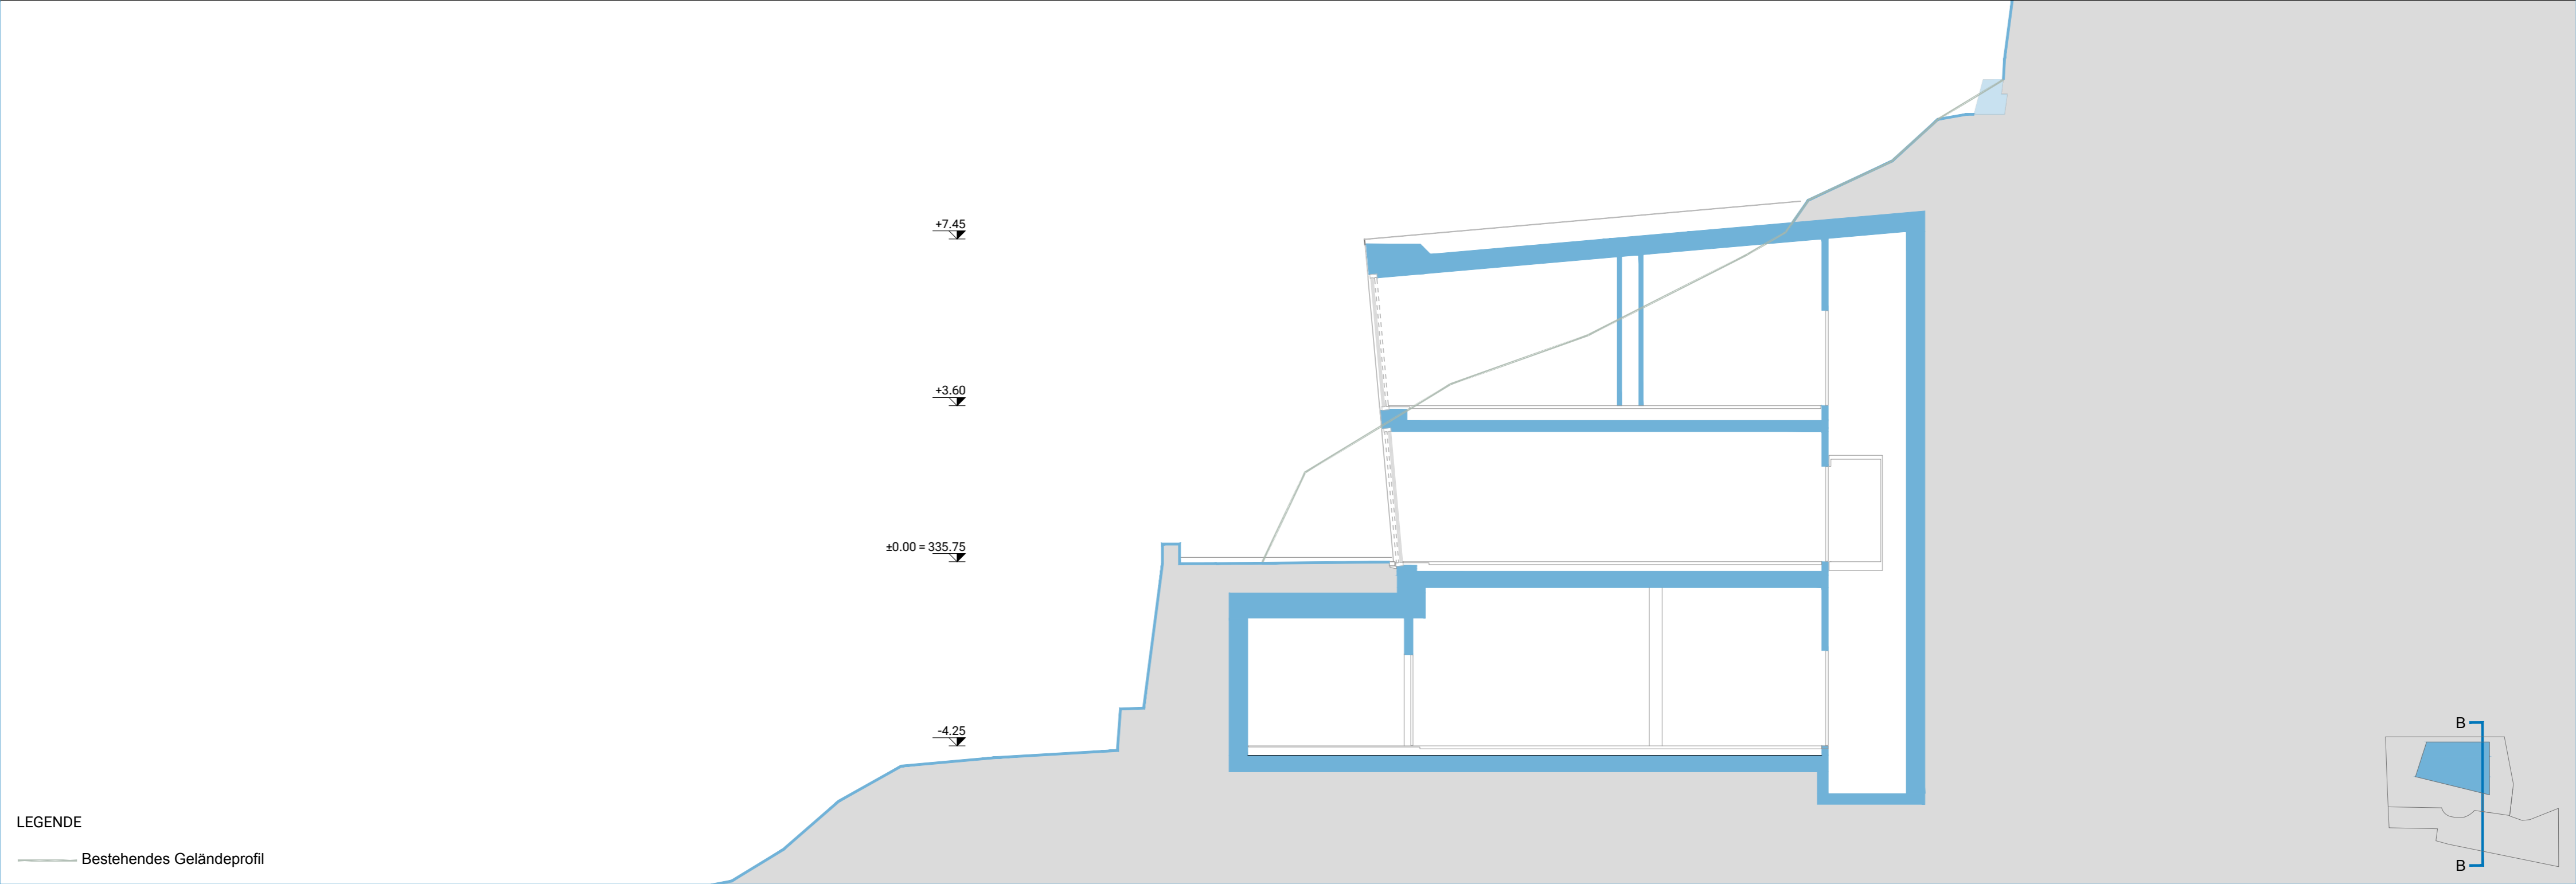


05. Schnitte AA und BB

Masstab 1:100

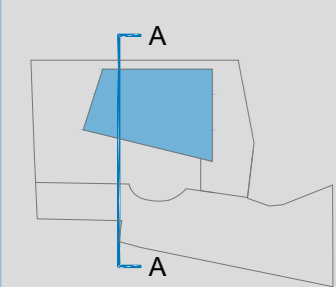

LEGENDE
— Bestehendes Geländeprofil