




Erdgeschoss 1:200

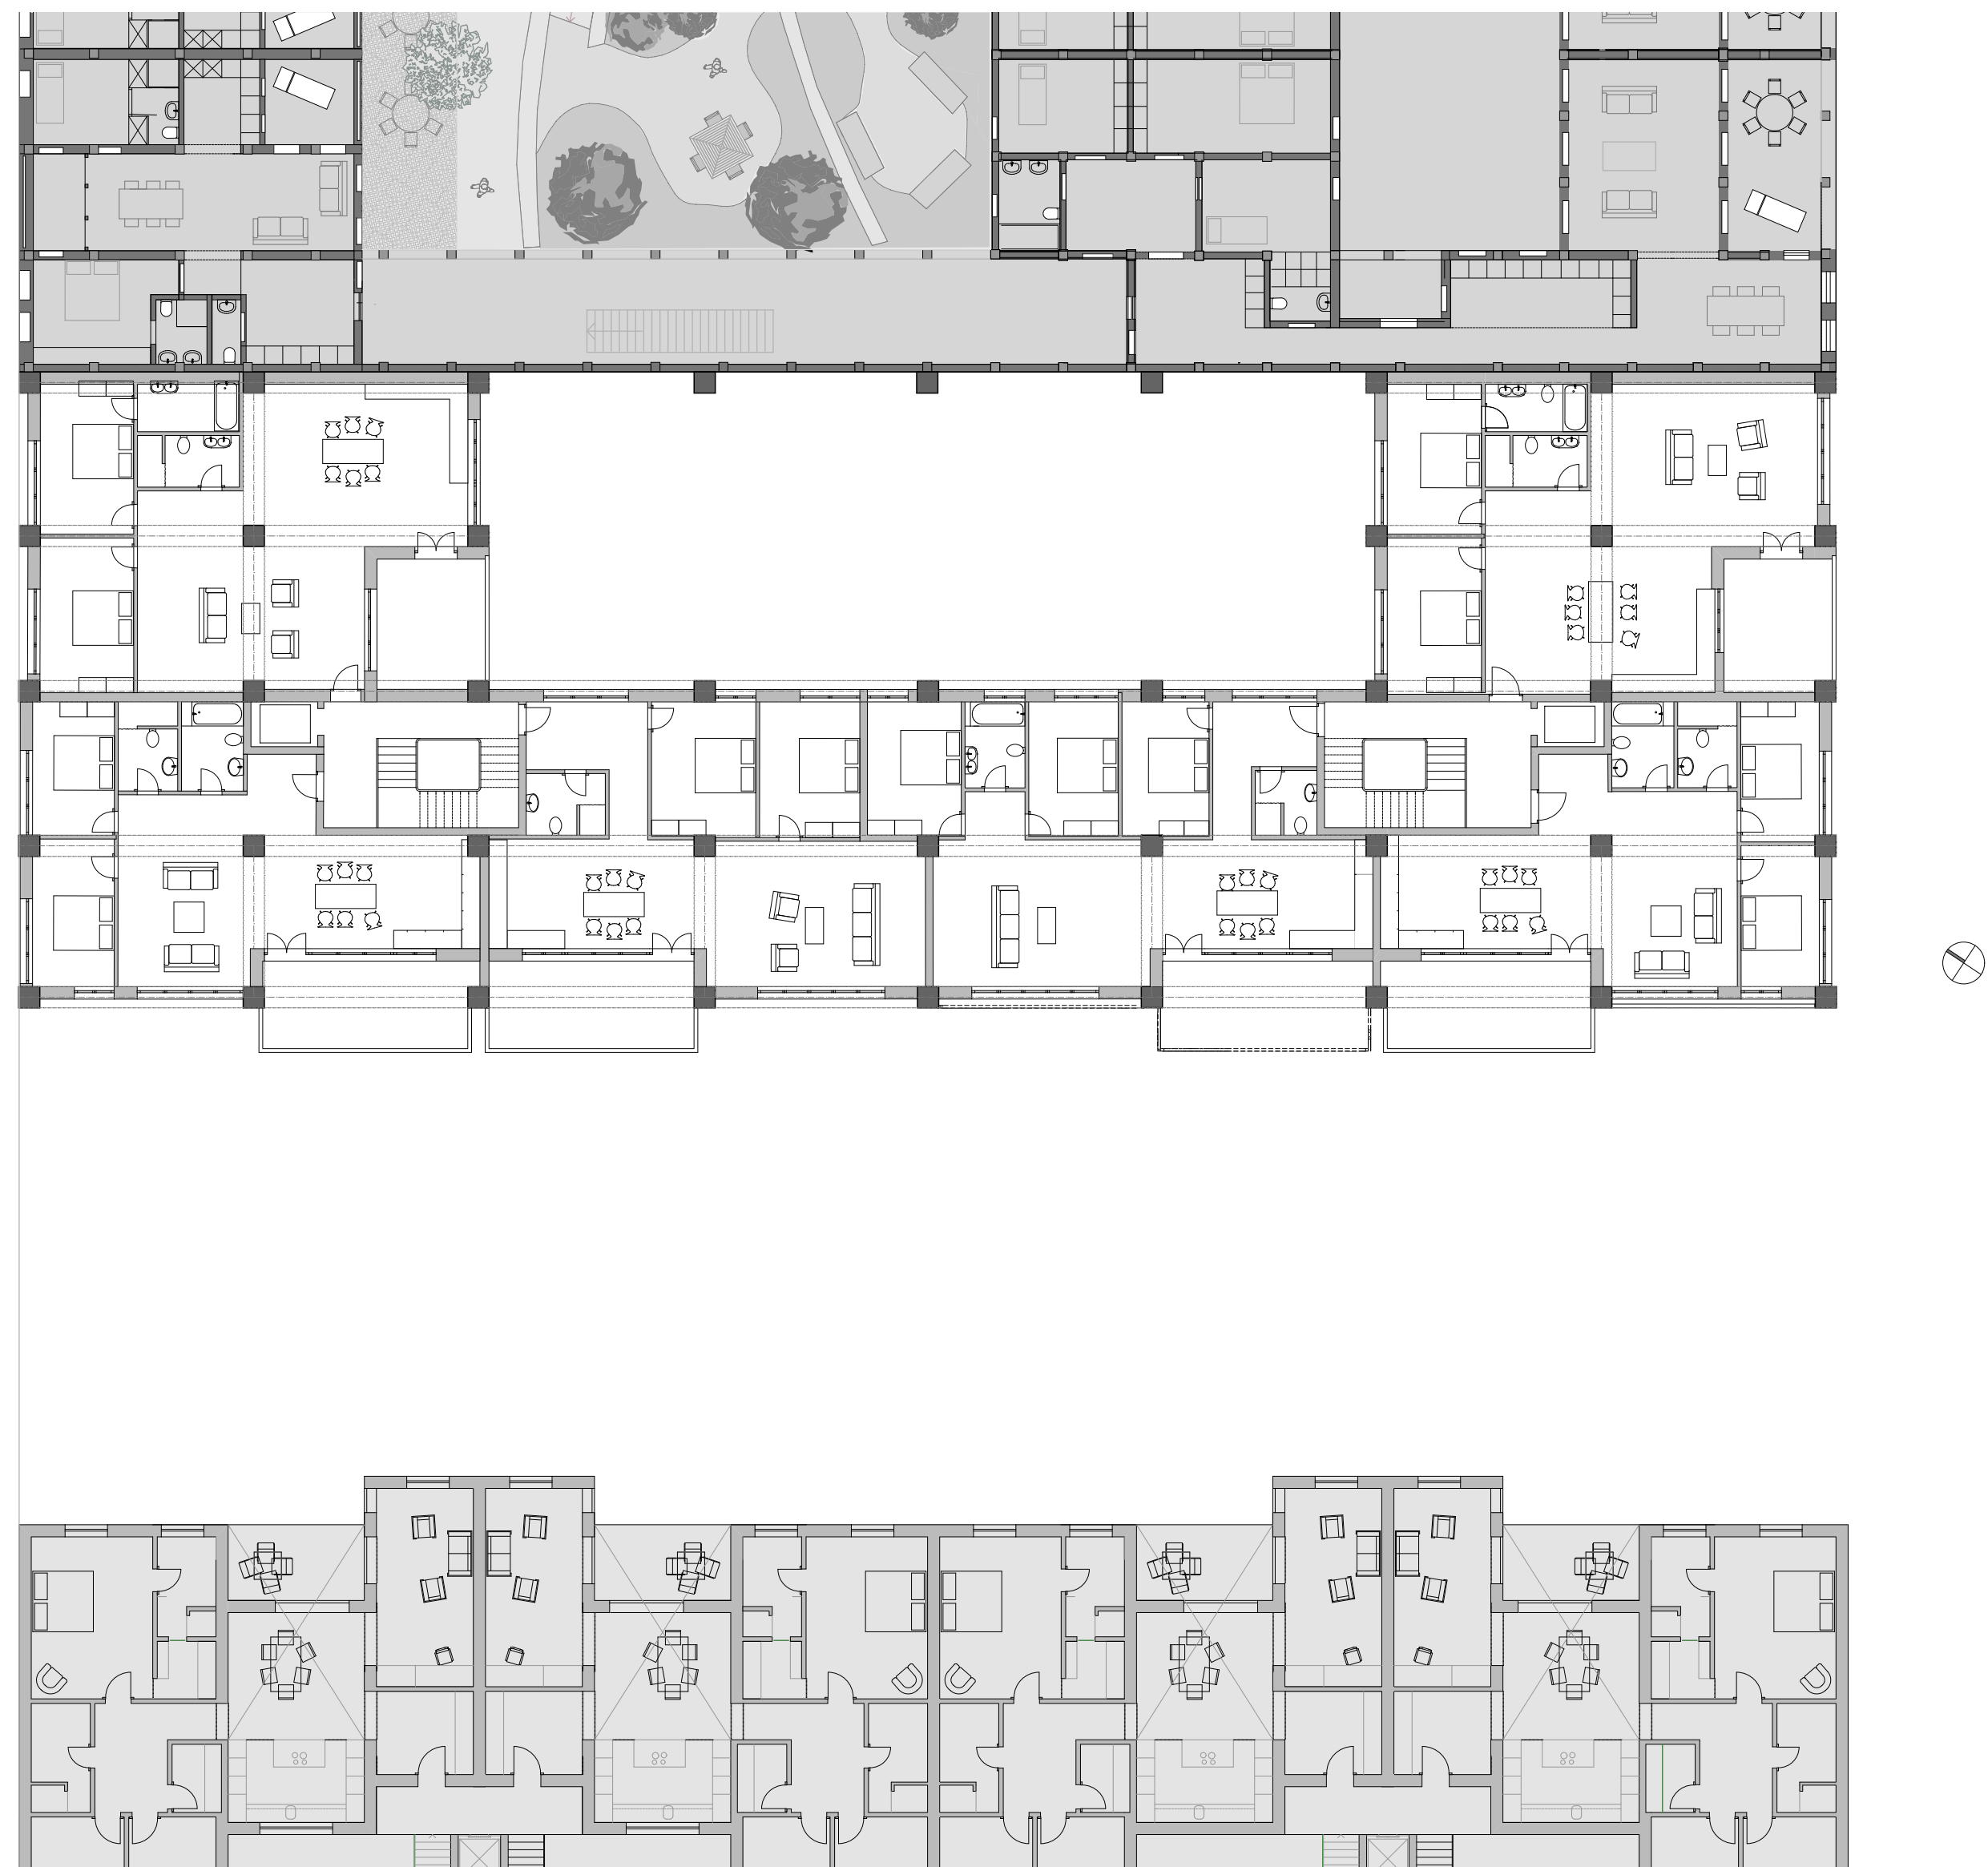


1. - 3. Obergeschoss 1:200



Situation 1:2000

Wohnen in Marseille
Frühlingssemester 2013

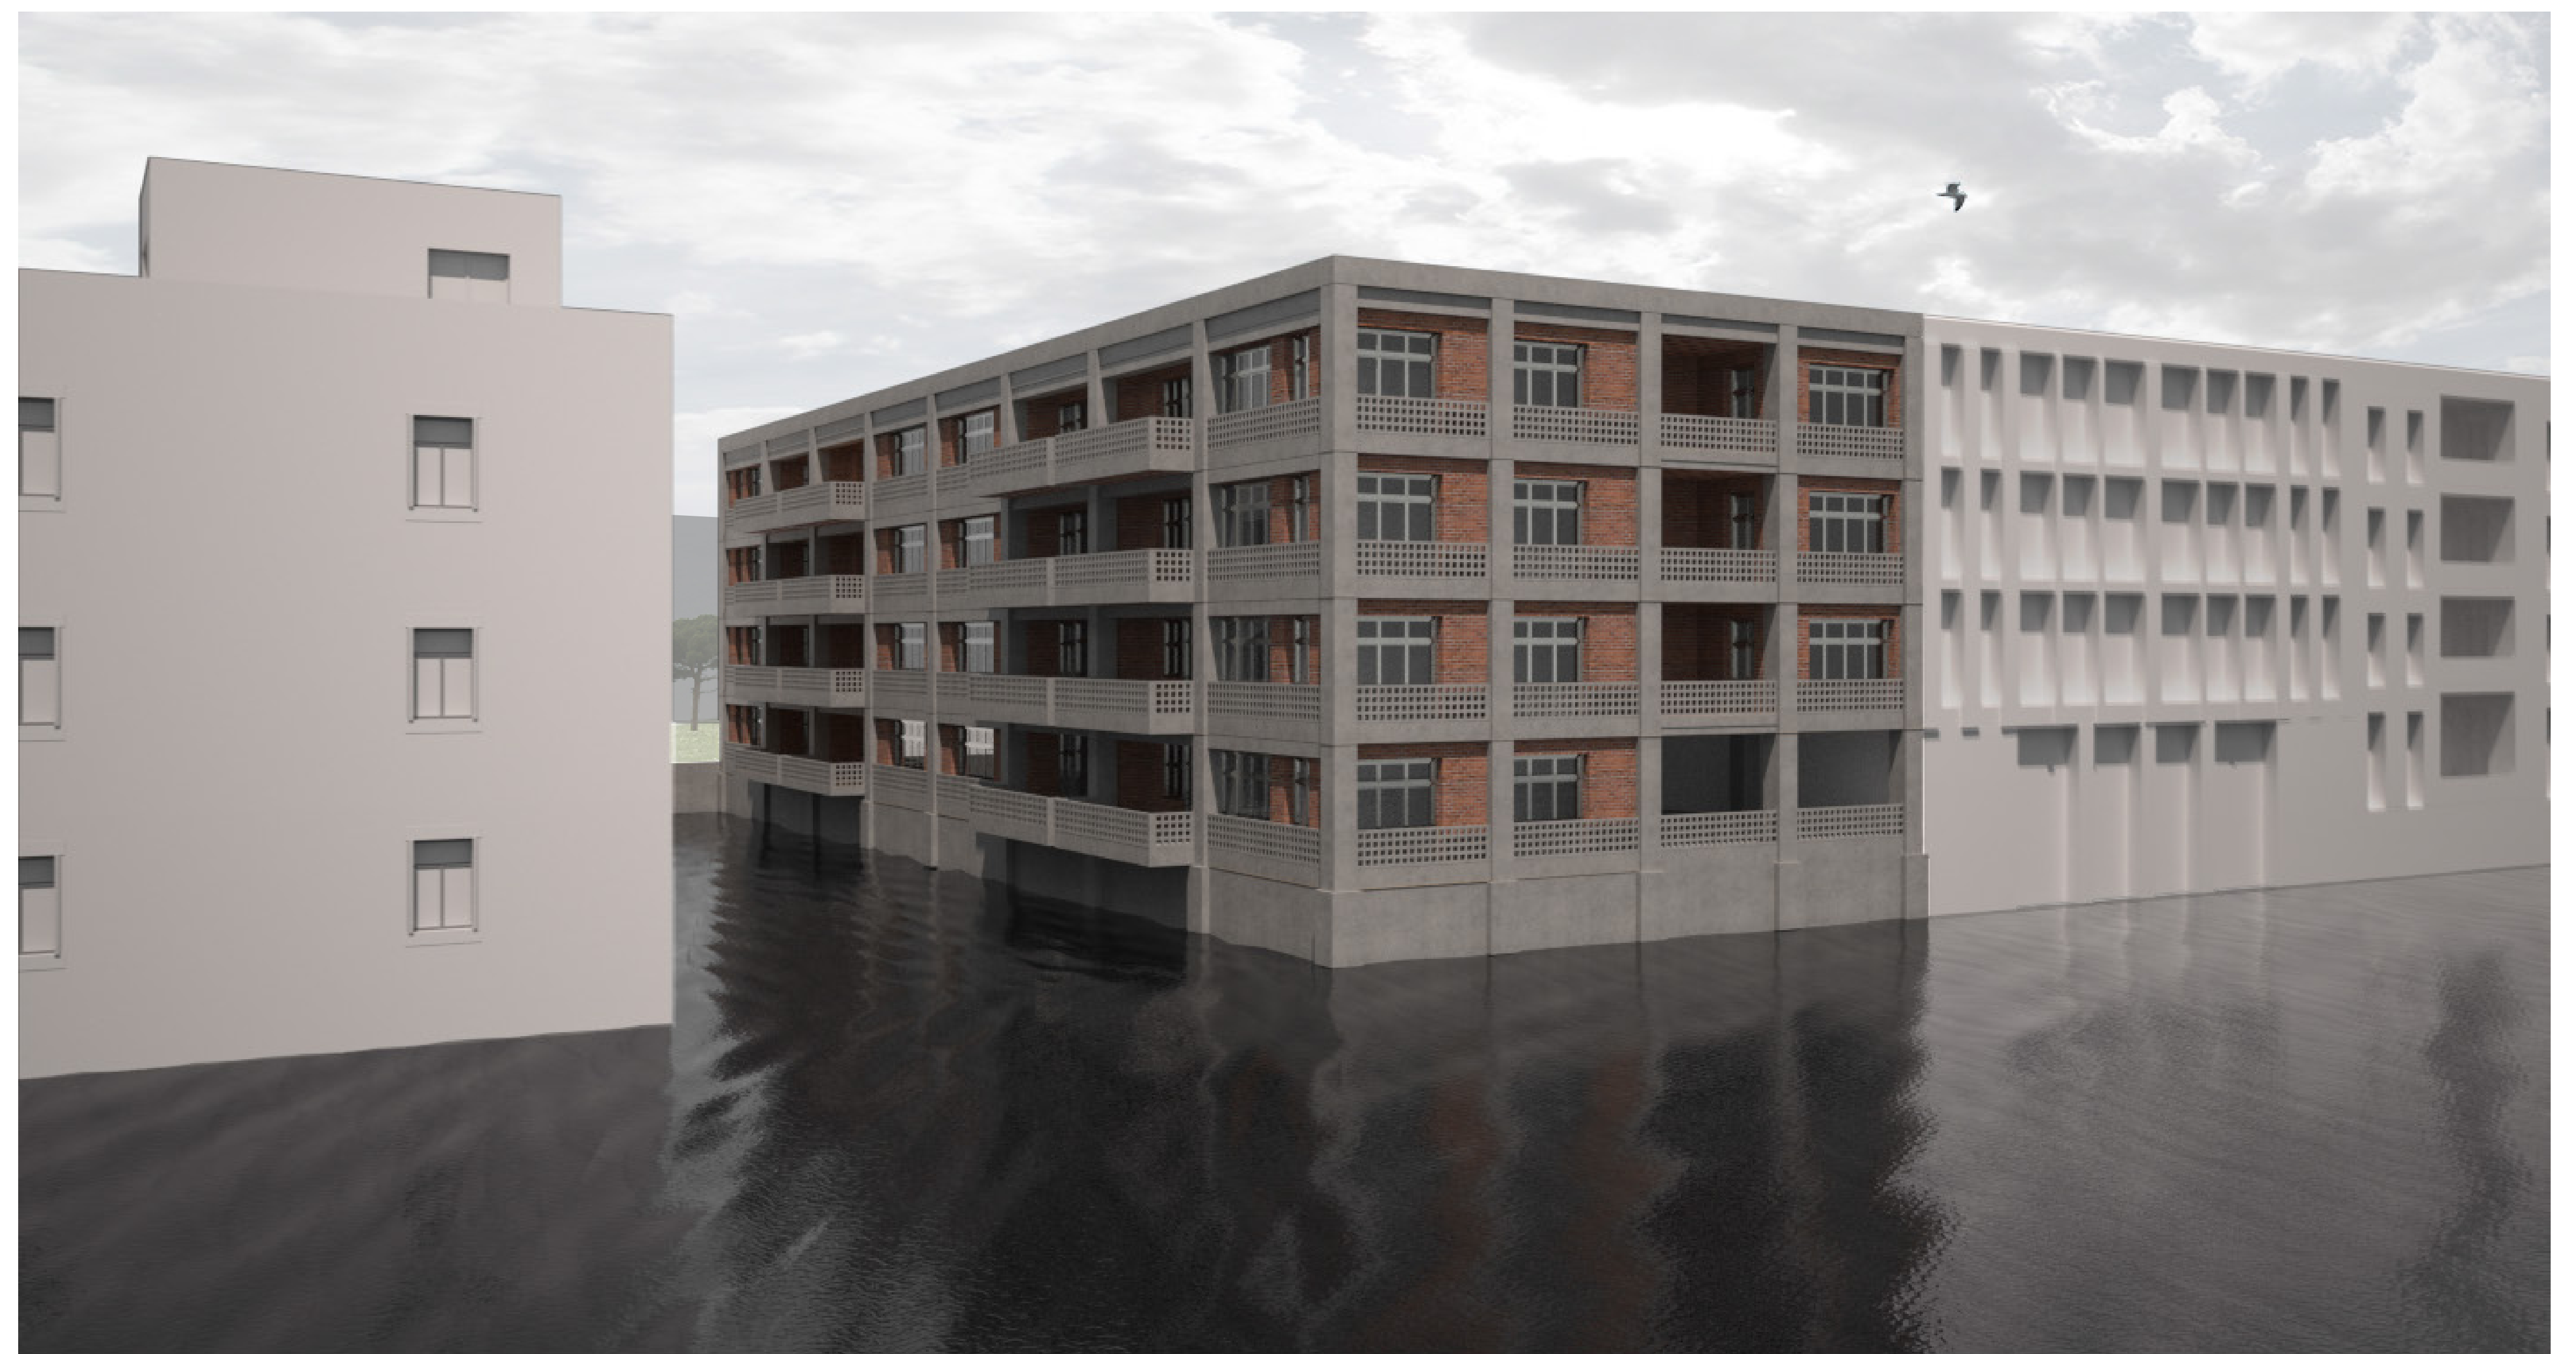

Aussensvisualisierung