



Schnitt b-b

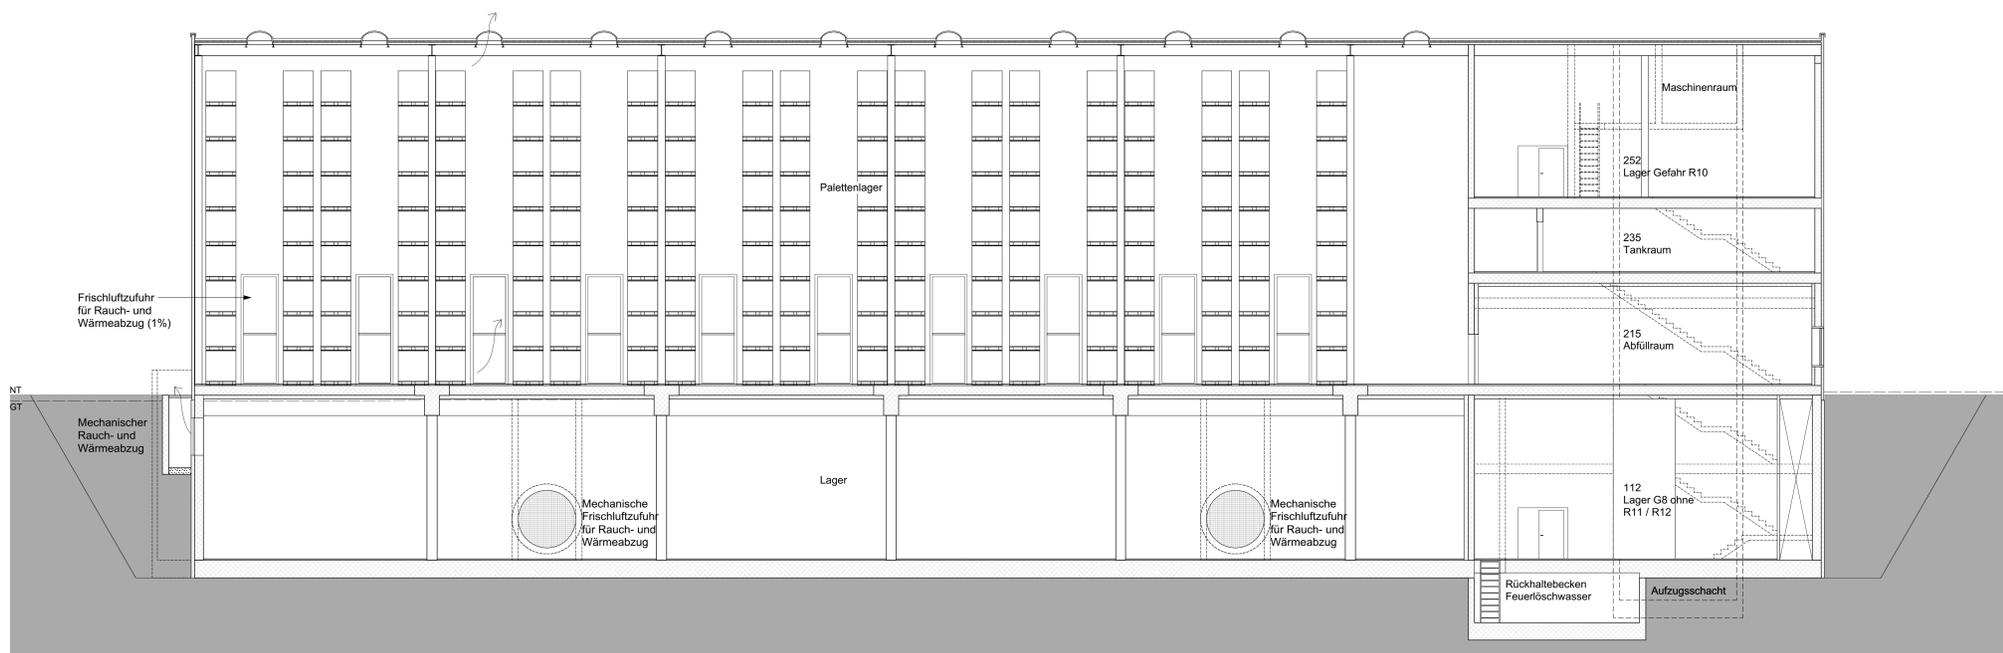

Schnitt a-a

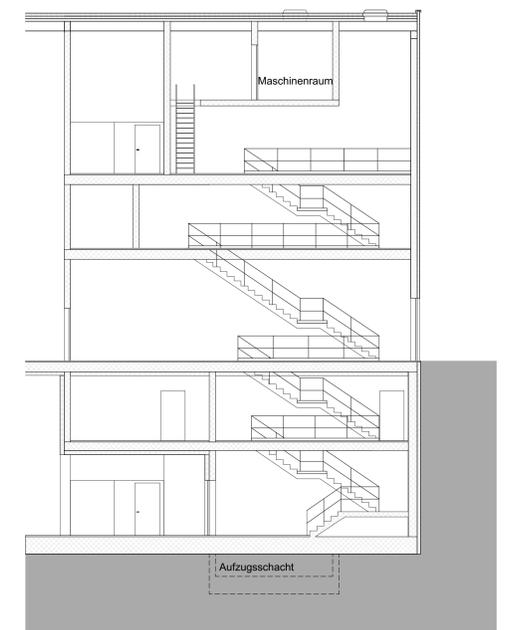

Schnitt durch Treppenhaus