



Grundriss

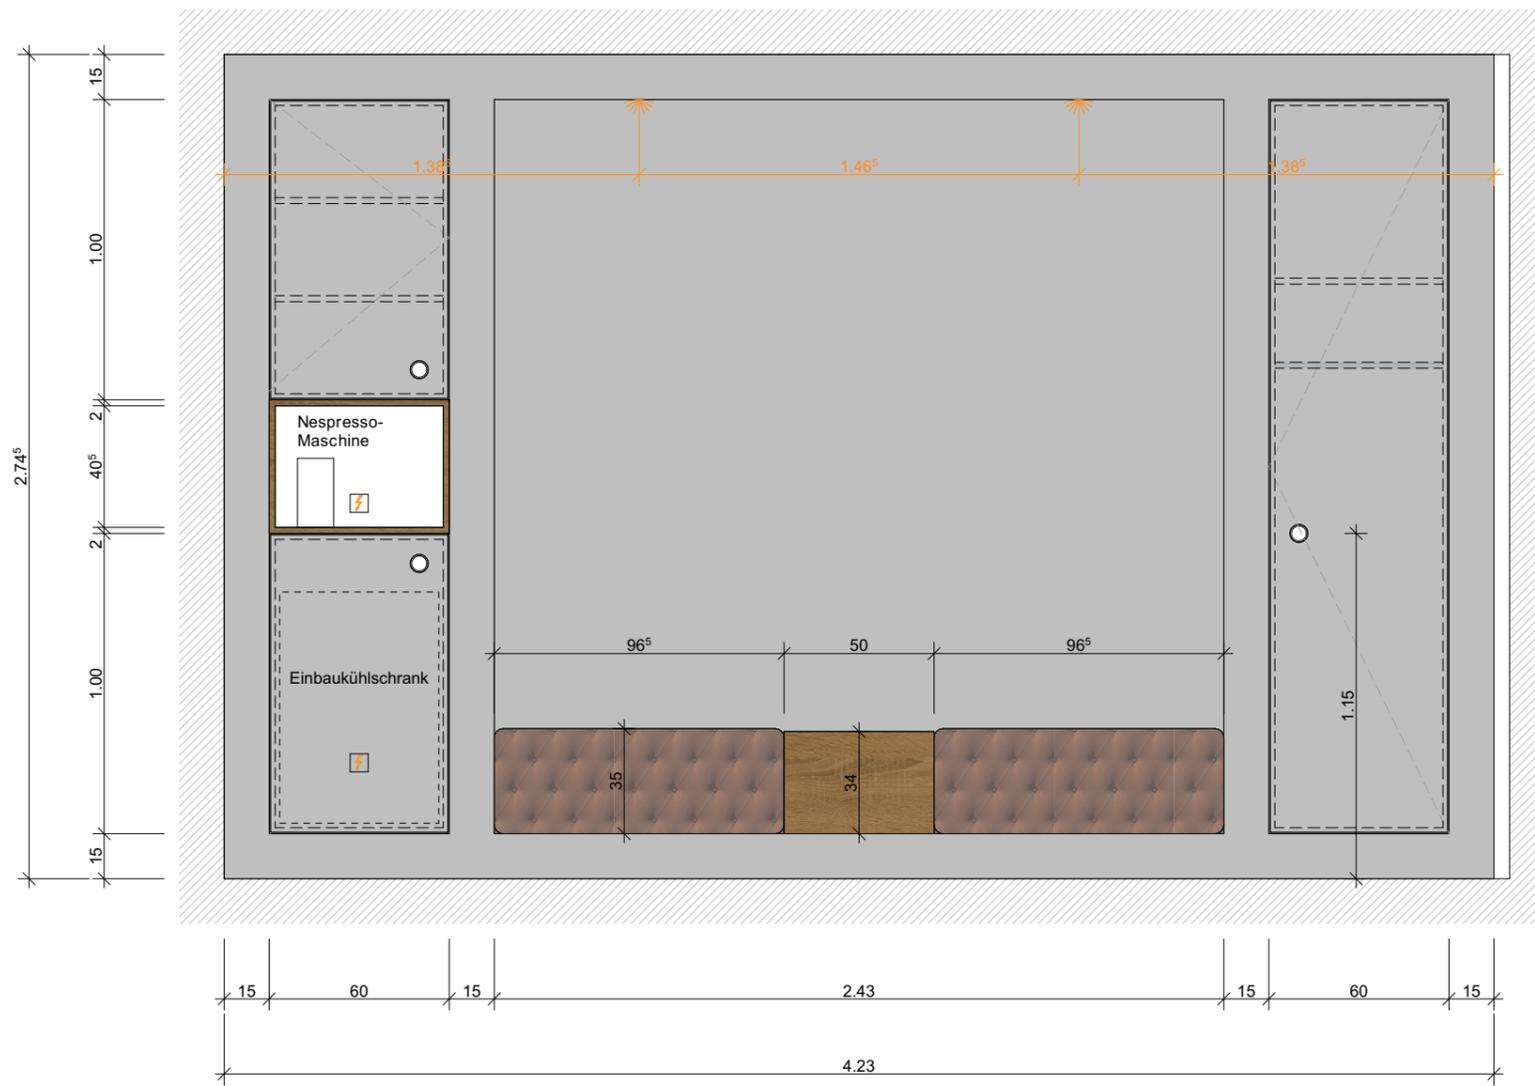

Frontansicht

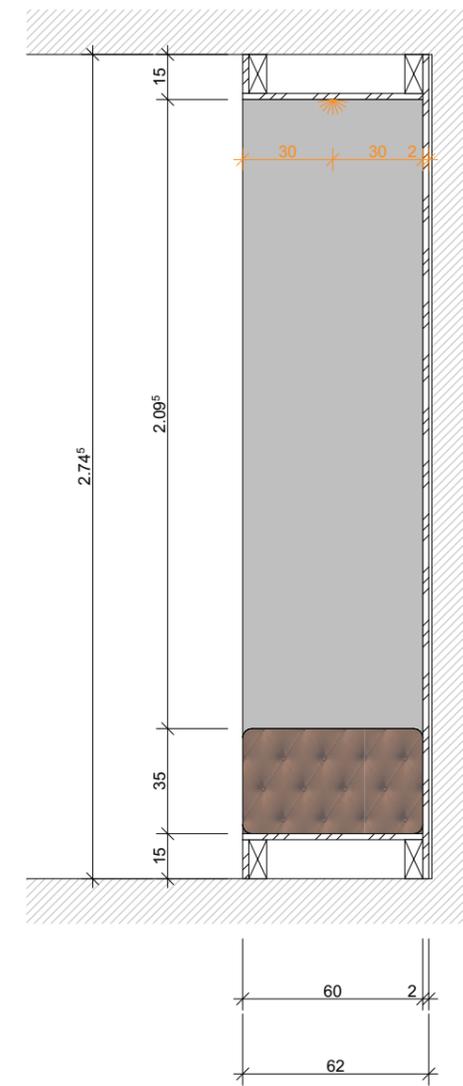

Schnitt