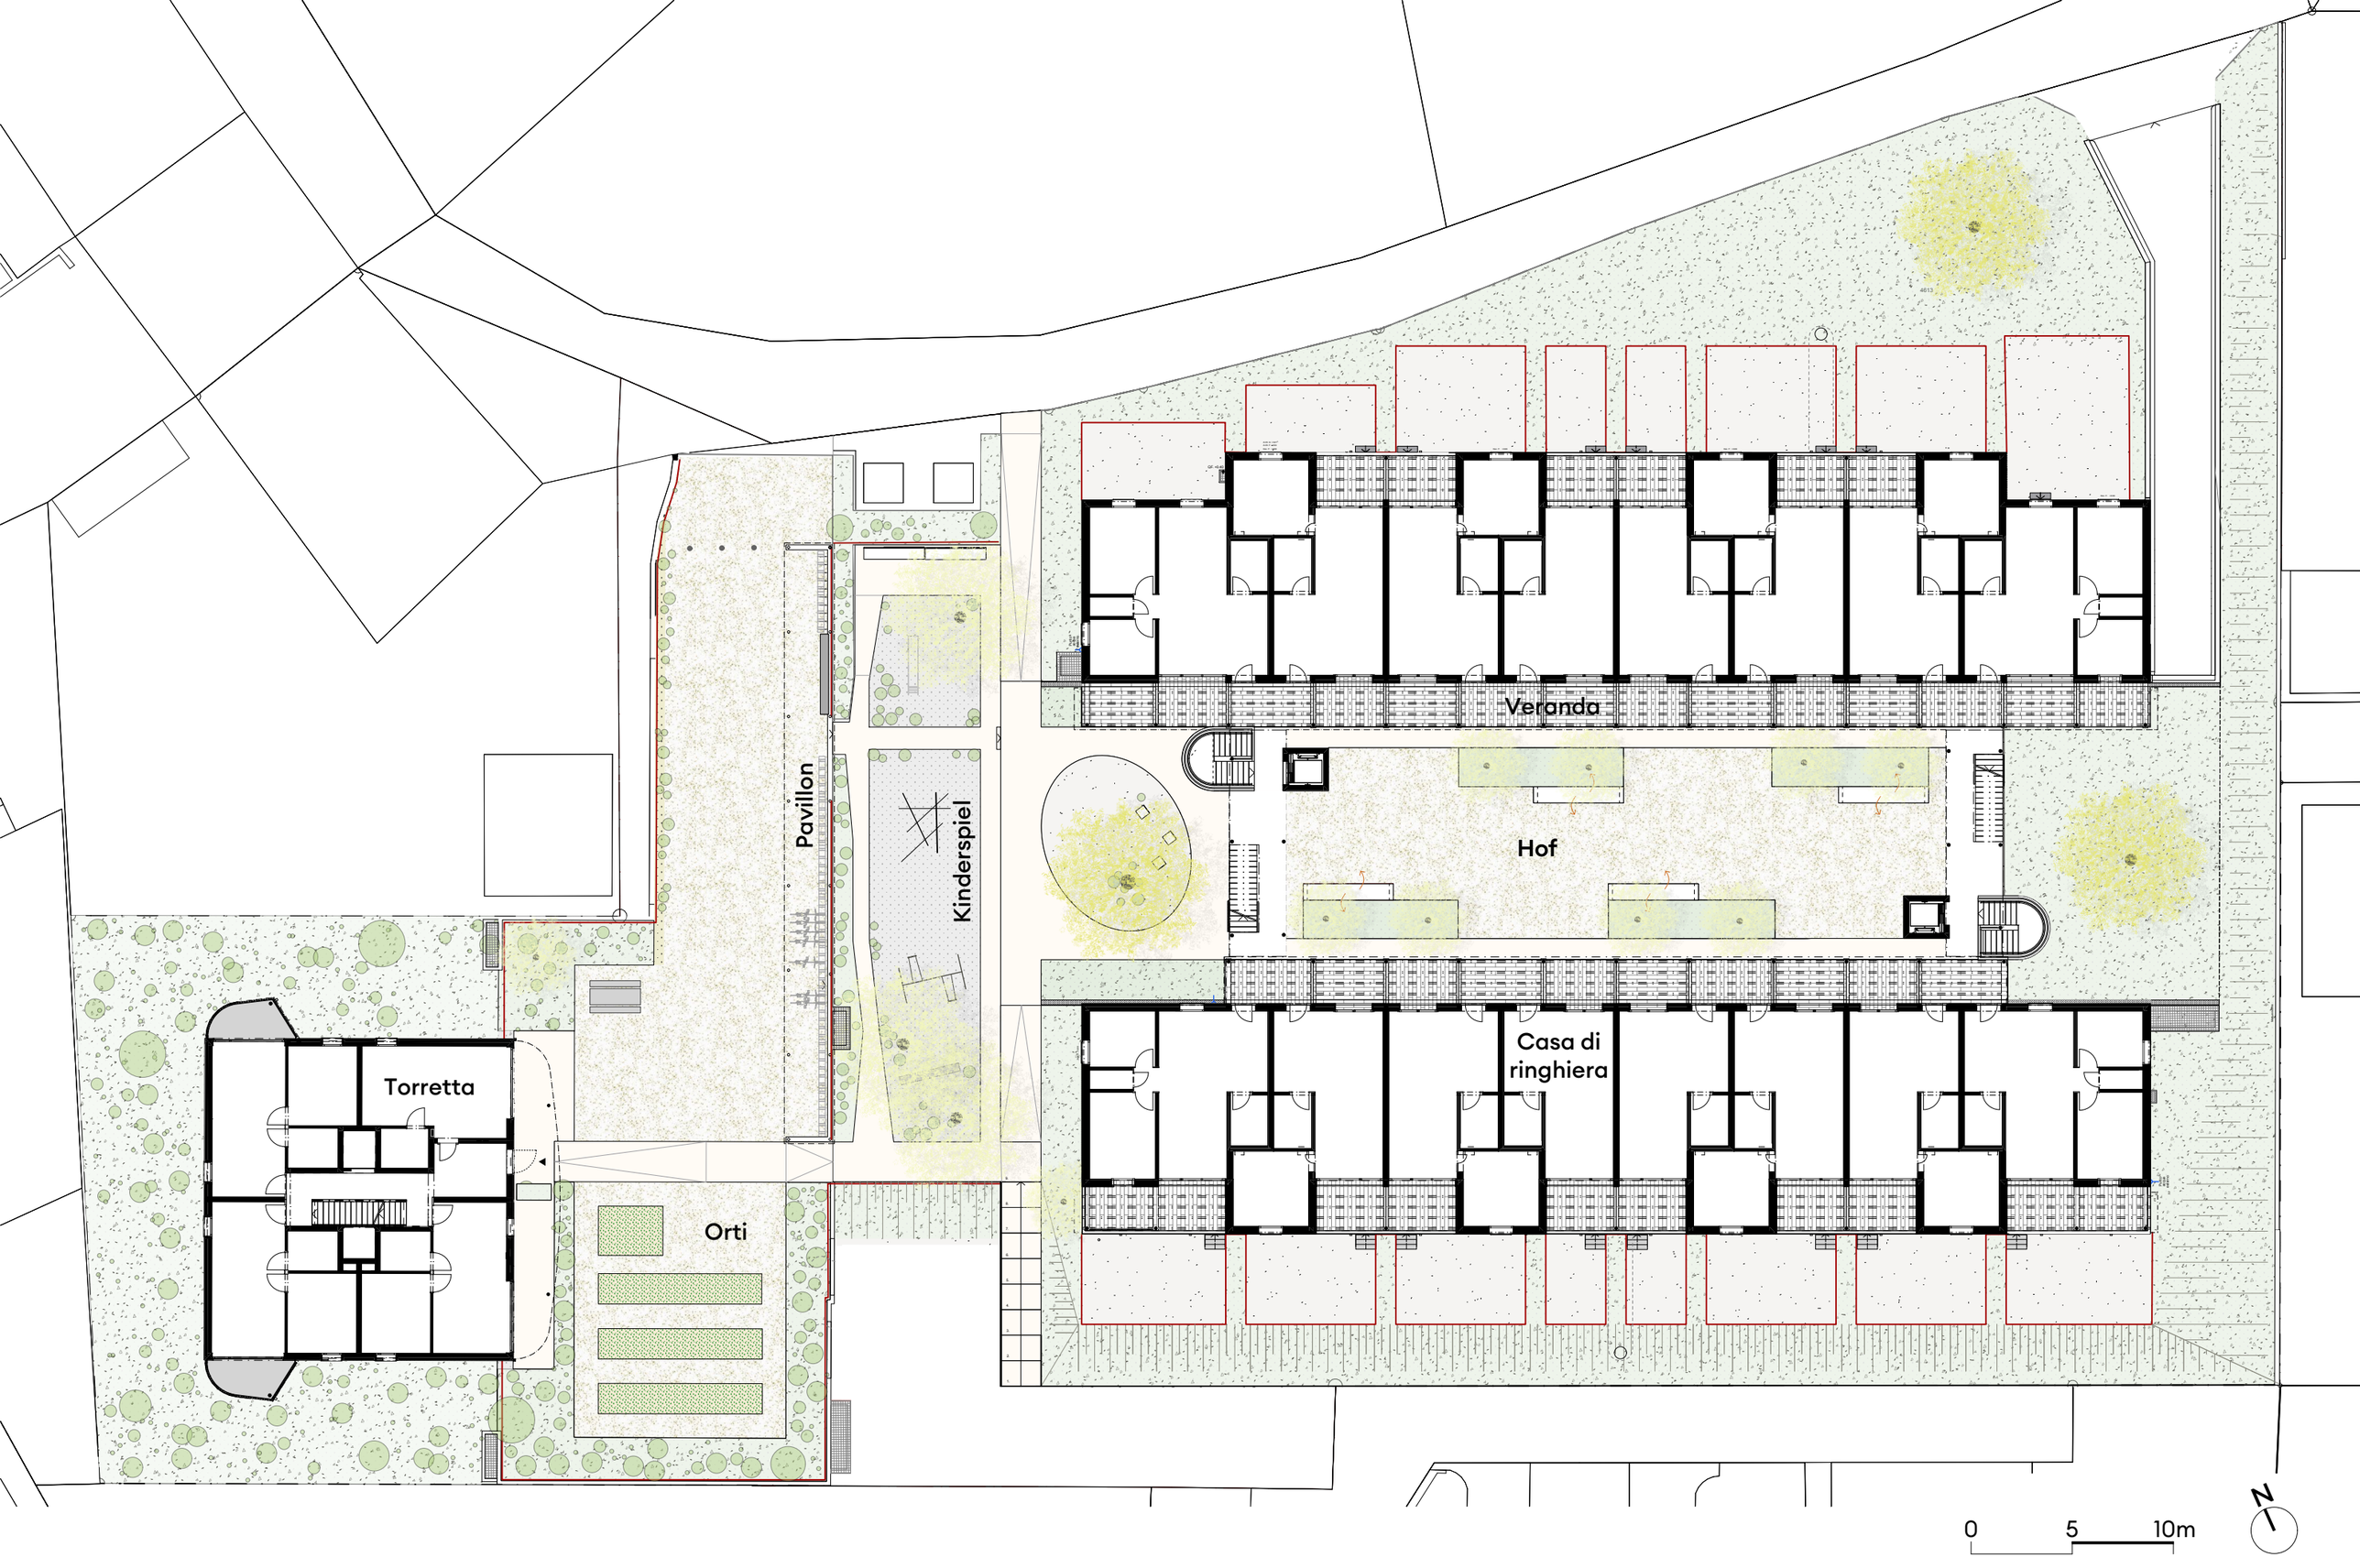
Veranda
Hof
Casa di ringhiera
Pavillon
Kinderspiel
Torretta
Orti
0
5
10m
N