


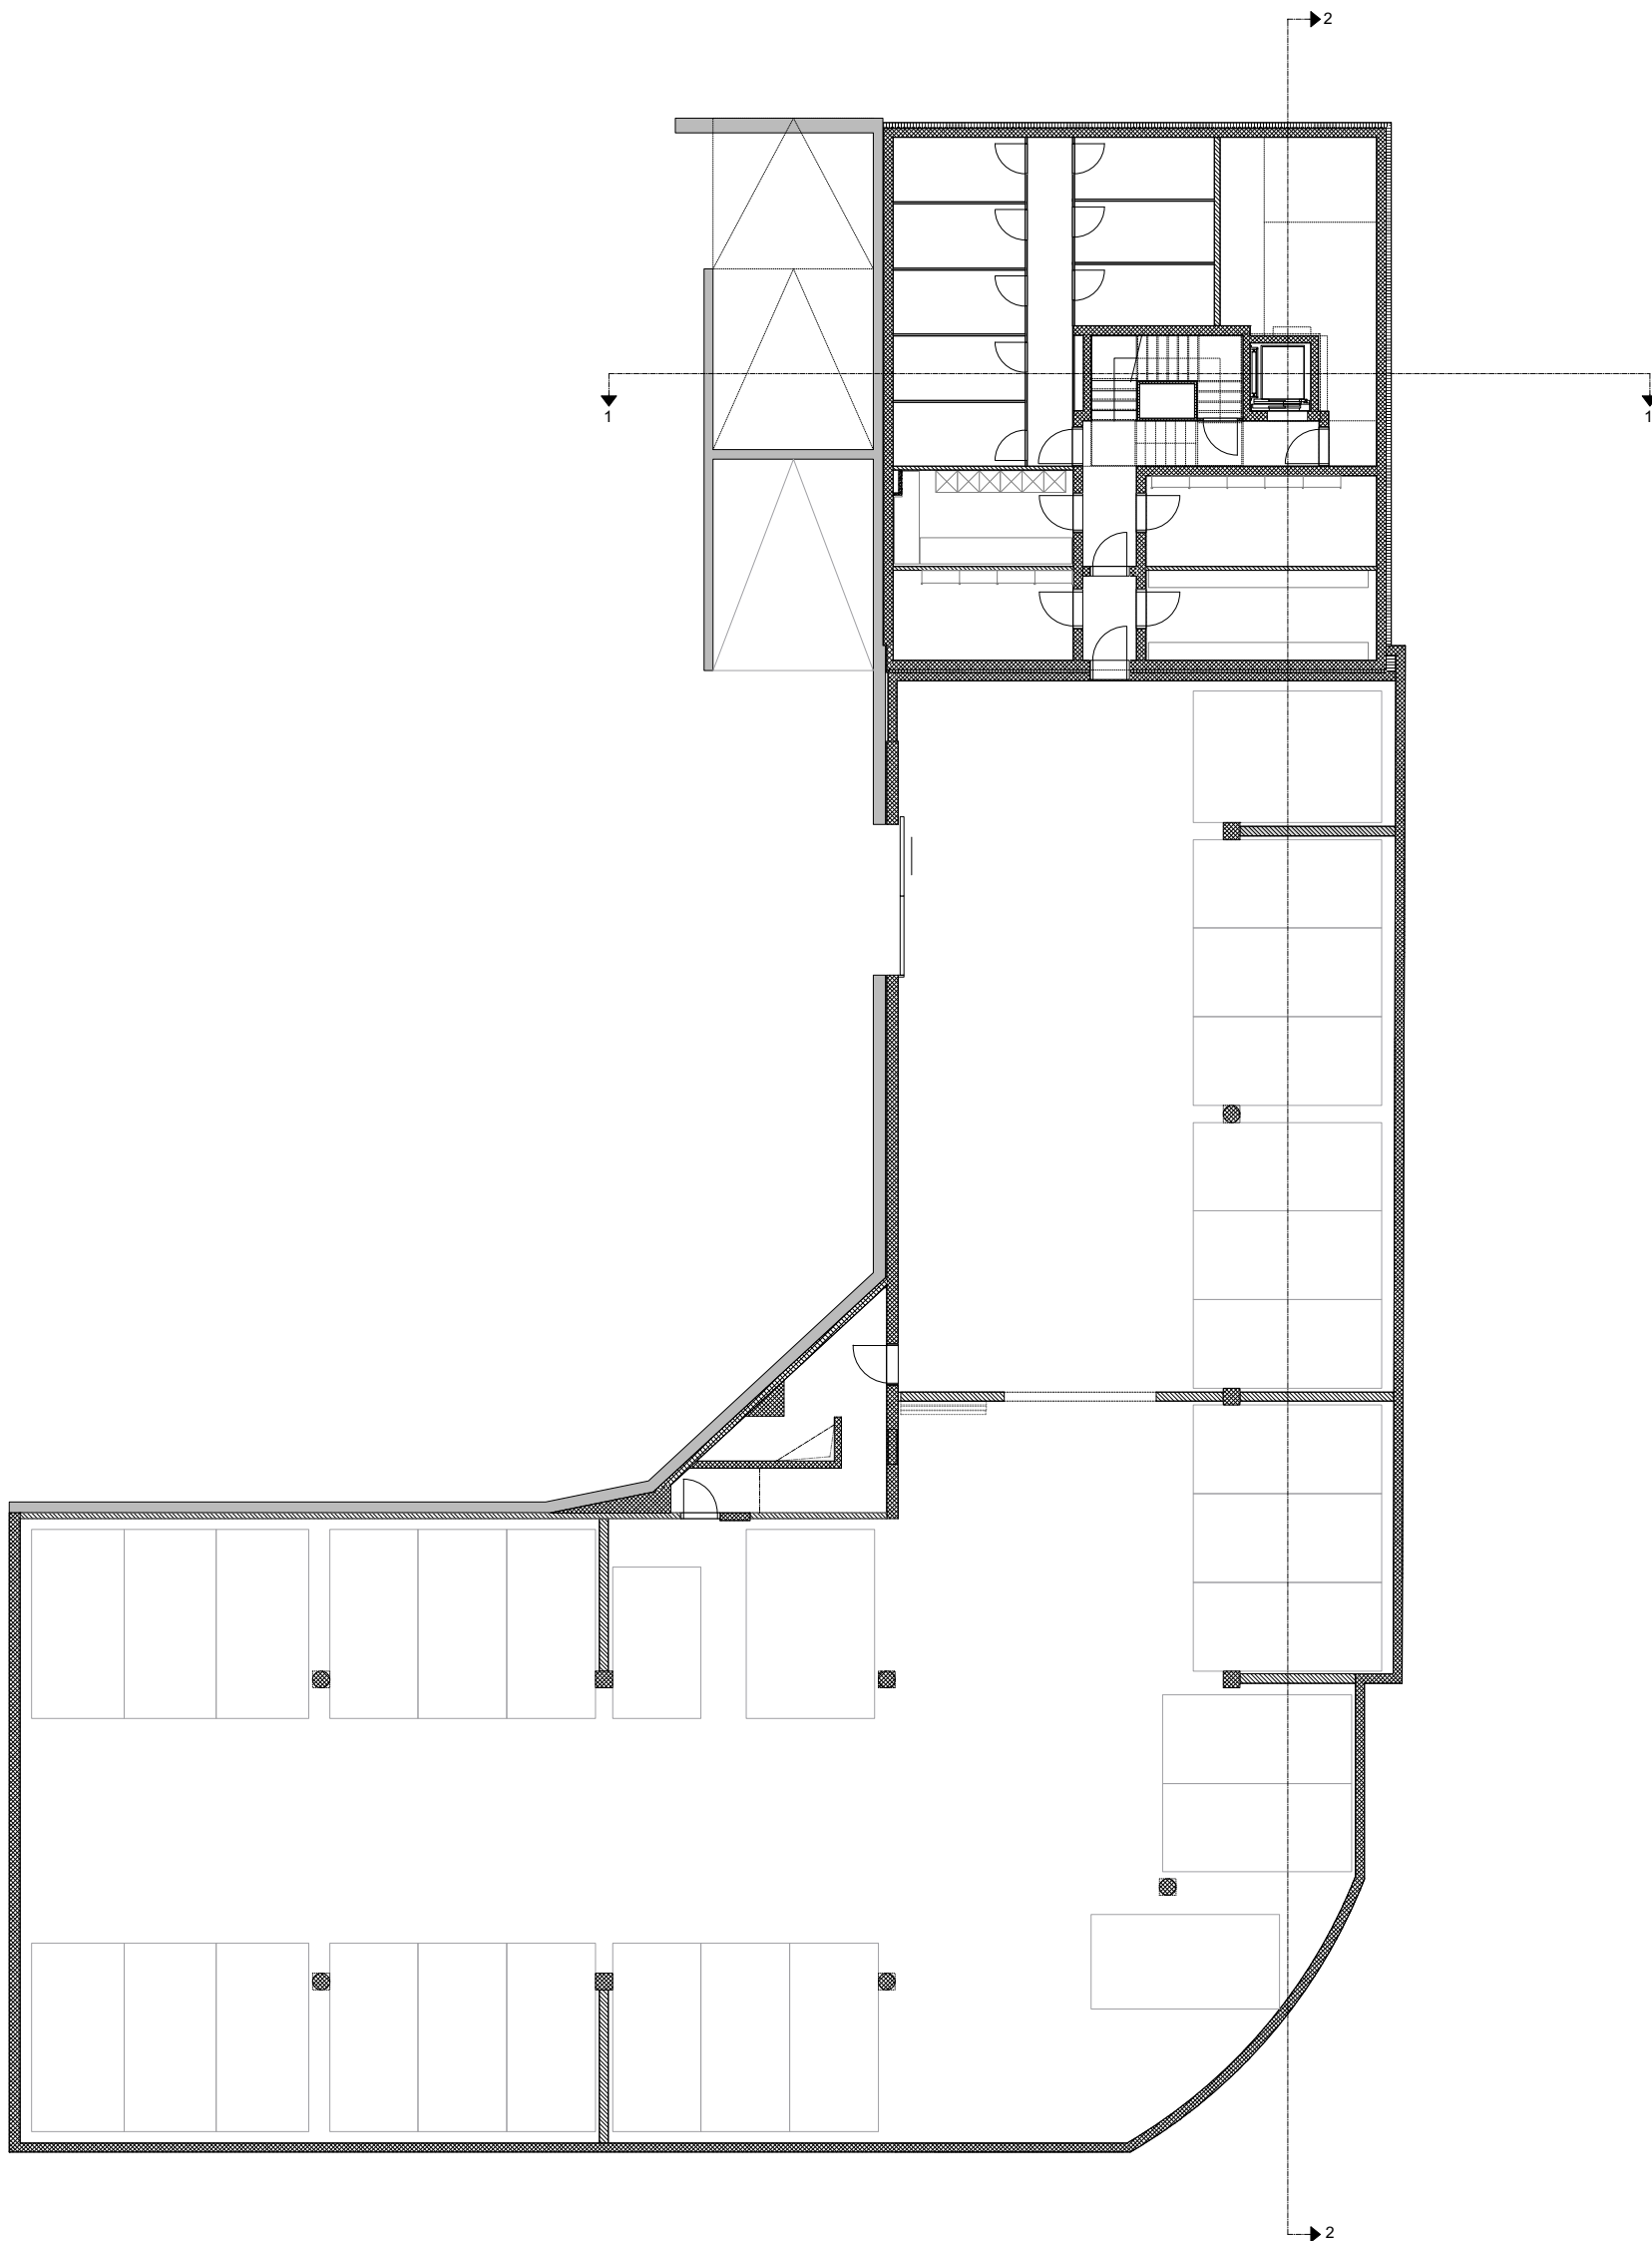

 Der Schweizer Architektur-Award		FERRARA ARCHITEKTEN AG GÜTERSTRASSE 84 POSTFACH 4002 BASEL T 0041 61 266 10 10 F 0041 61 266 10 11 WWW.FERRARA-ARCHITEKTEN.CH SGF@FERRARA-ARCHITEKTEN.CH	
<u>Projektname:</u>		Güterstrasse 84	
<u>Plan:</u>		Grundriss UG	
<u>Massstab:</u>		1:200	<u>Format:</u> A3