RAIFFEISENFILIALE ZÜRICH HÖNGG

ZIMMER SCHMIDT ARCHITEKTEN

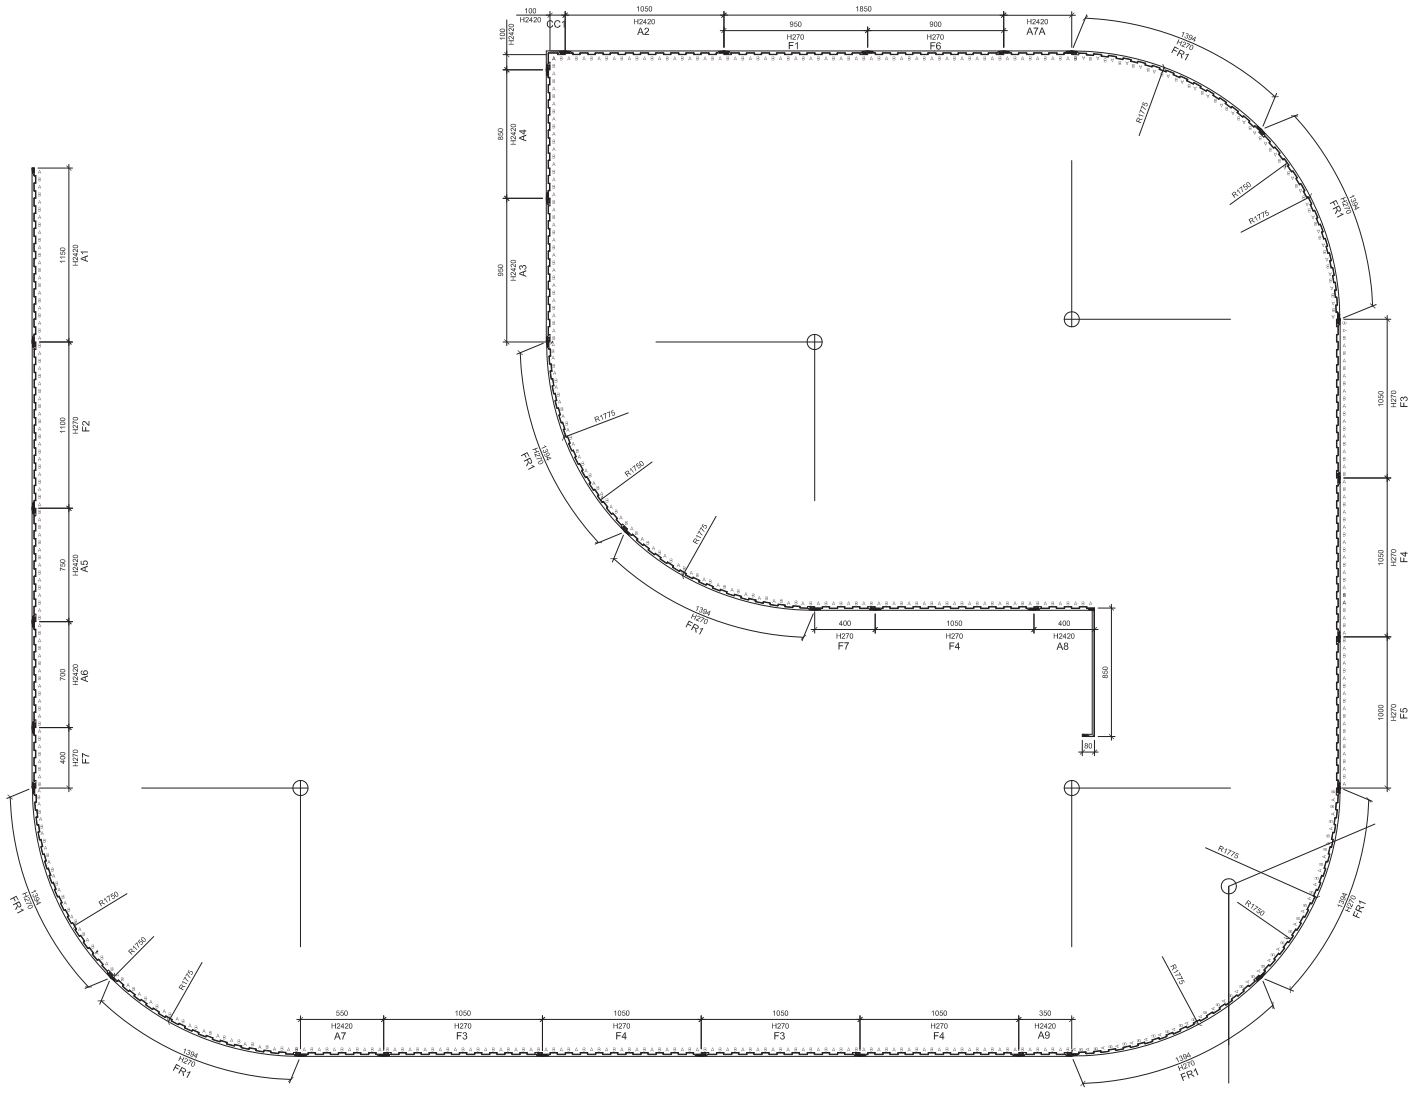

ABWICKLUNG GIPSPANEELE

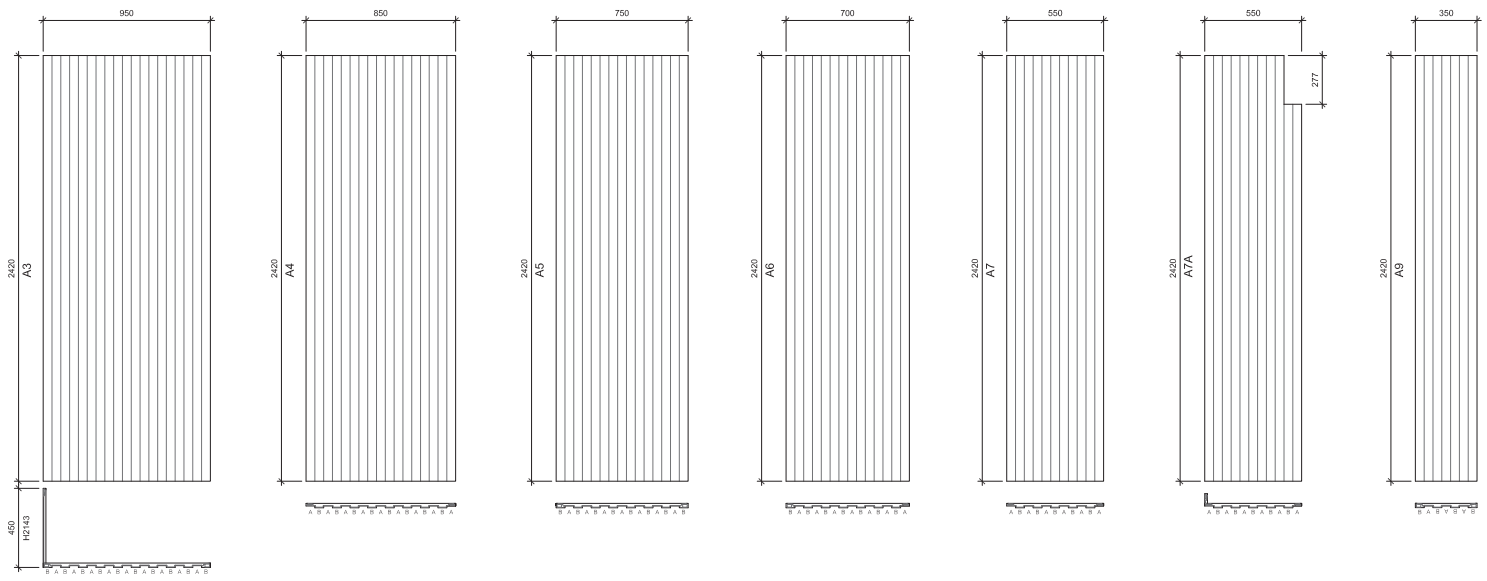

VORFABRIZIERTE GIPSPANEELE