



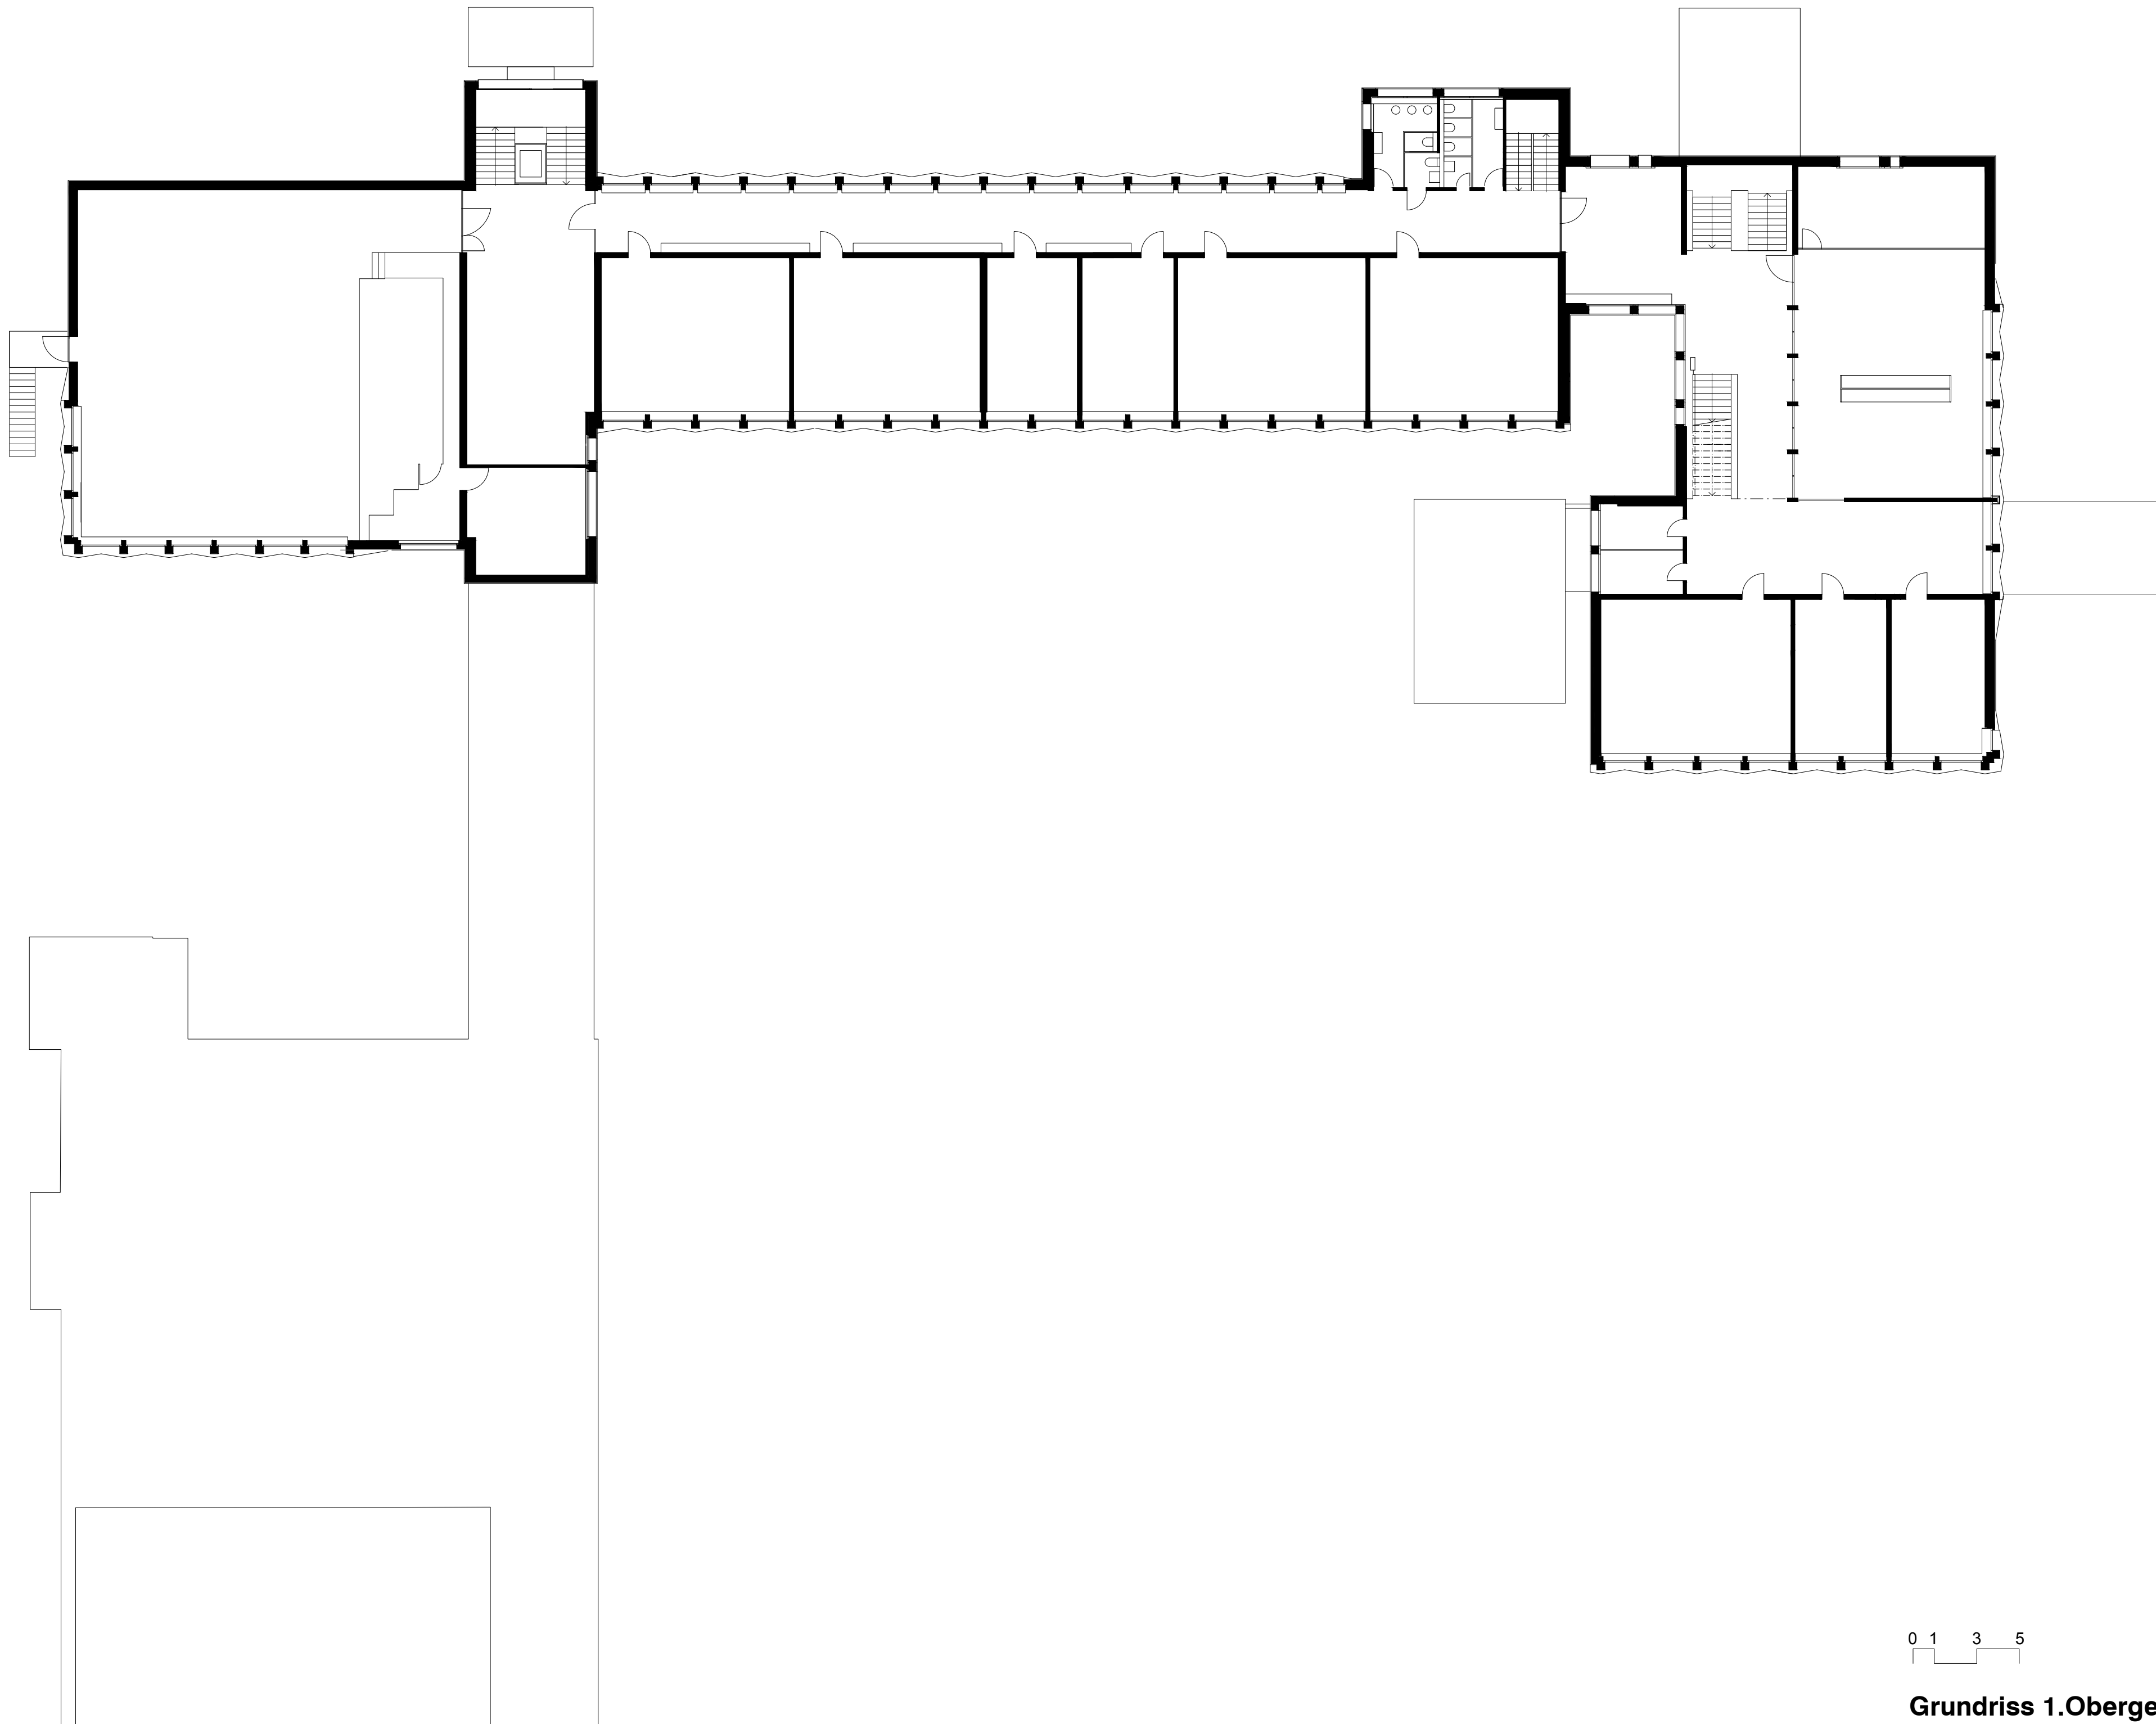

0 1 3 5

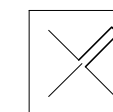

Grundriss 1.Obergeschoss