
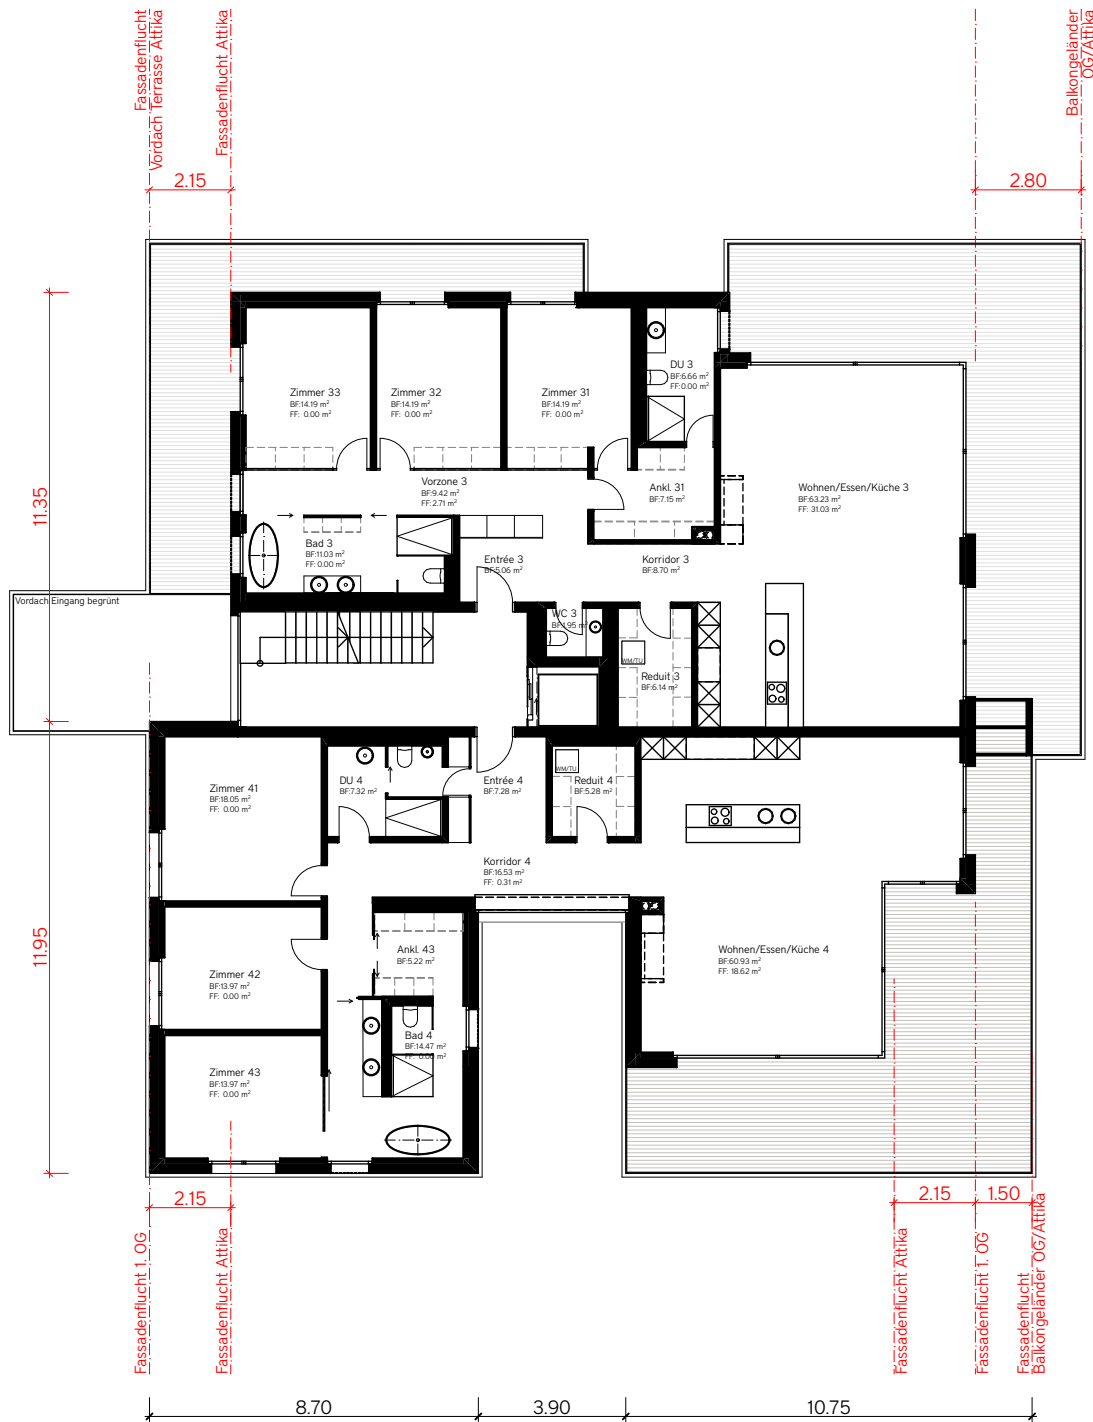



033 MFH - OBERGESCHOSS + ATTIKA 1:200

Luv + Lee | Neubau MFH | Hechtweg 10 | 3604 Thun

at/2.03.2021 - rev. at/3.05.2021

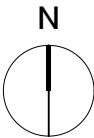

Obergeschoss

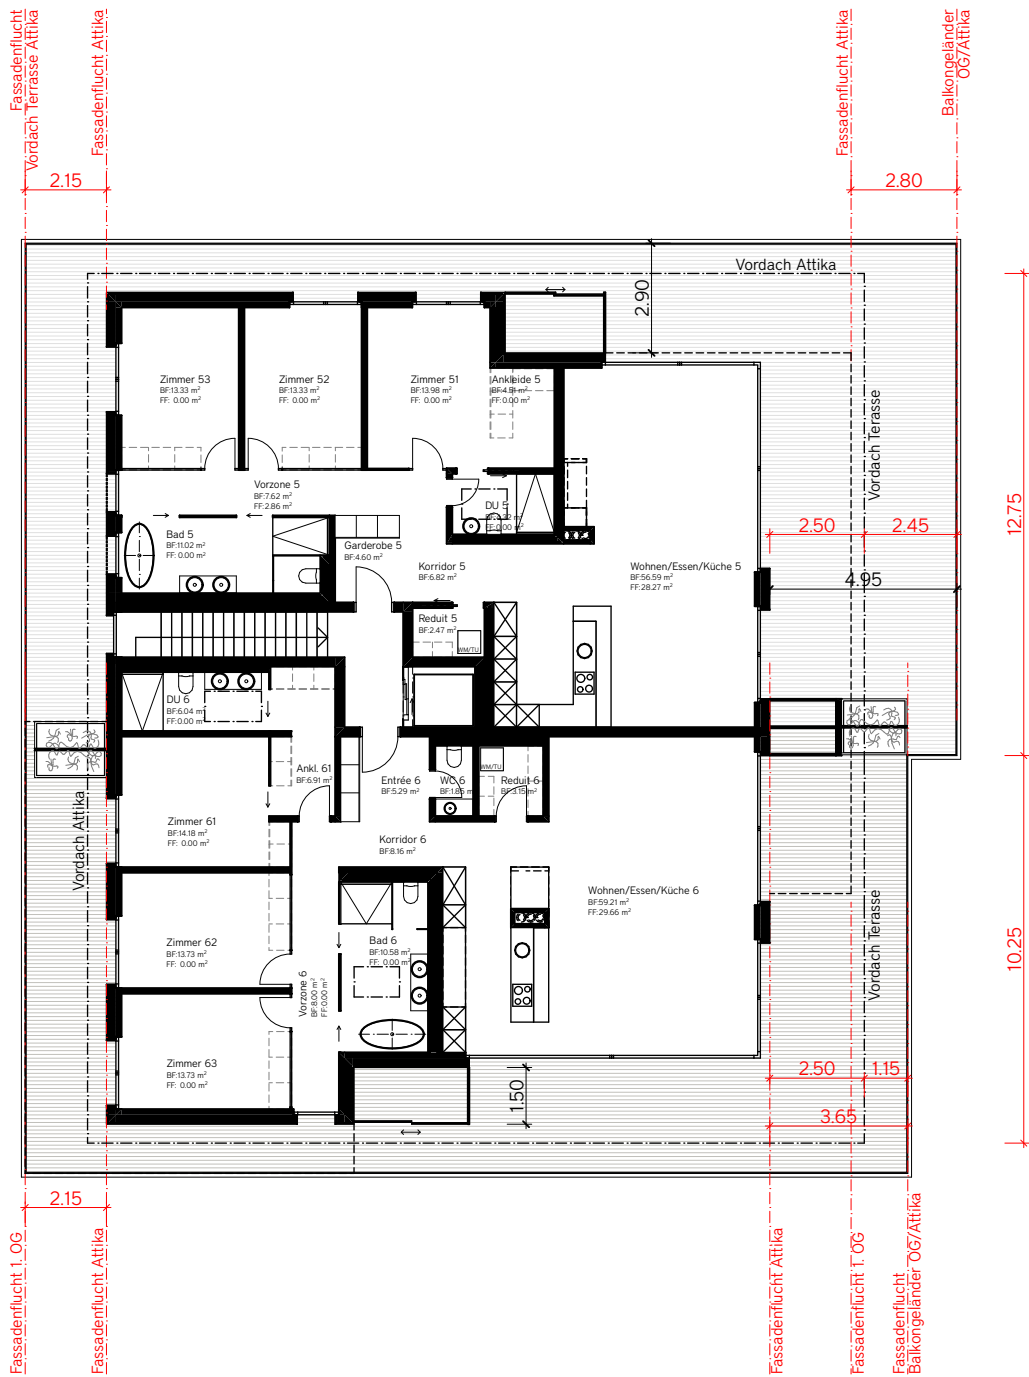

Attika