


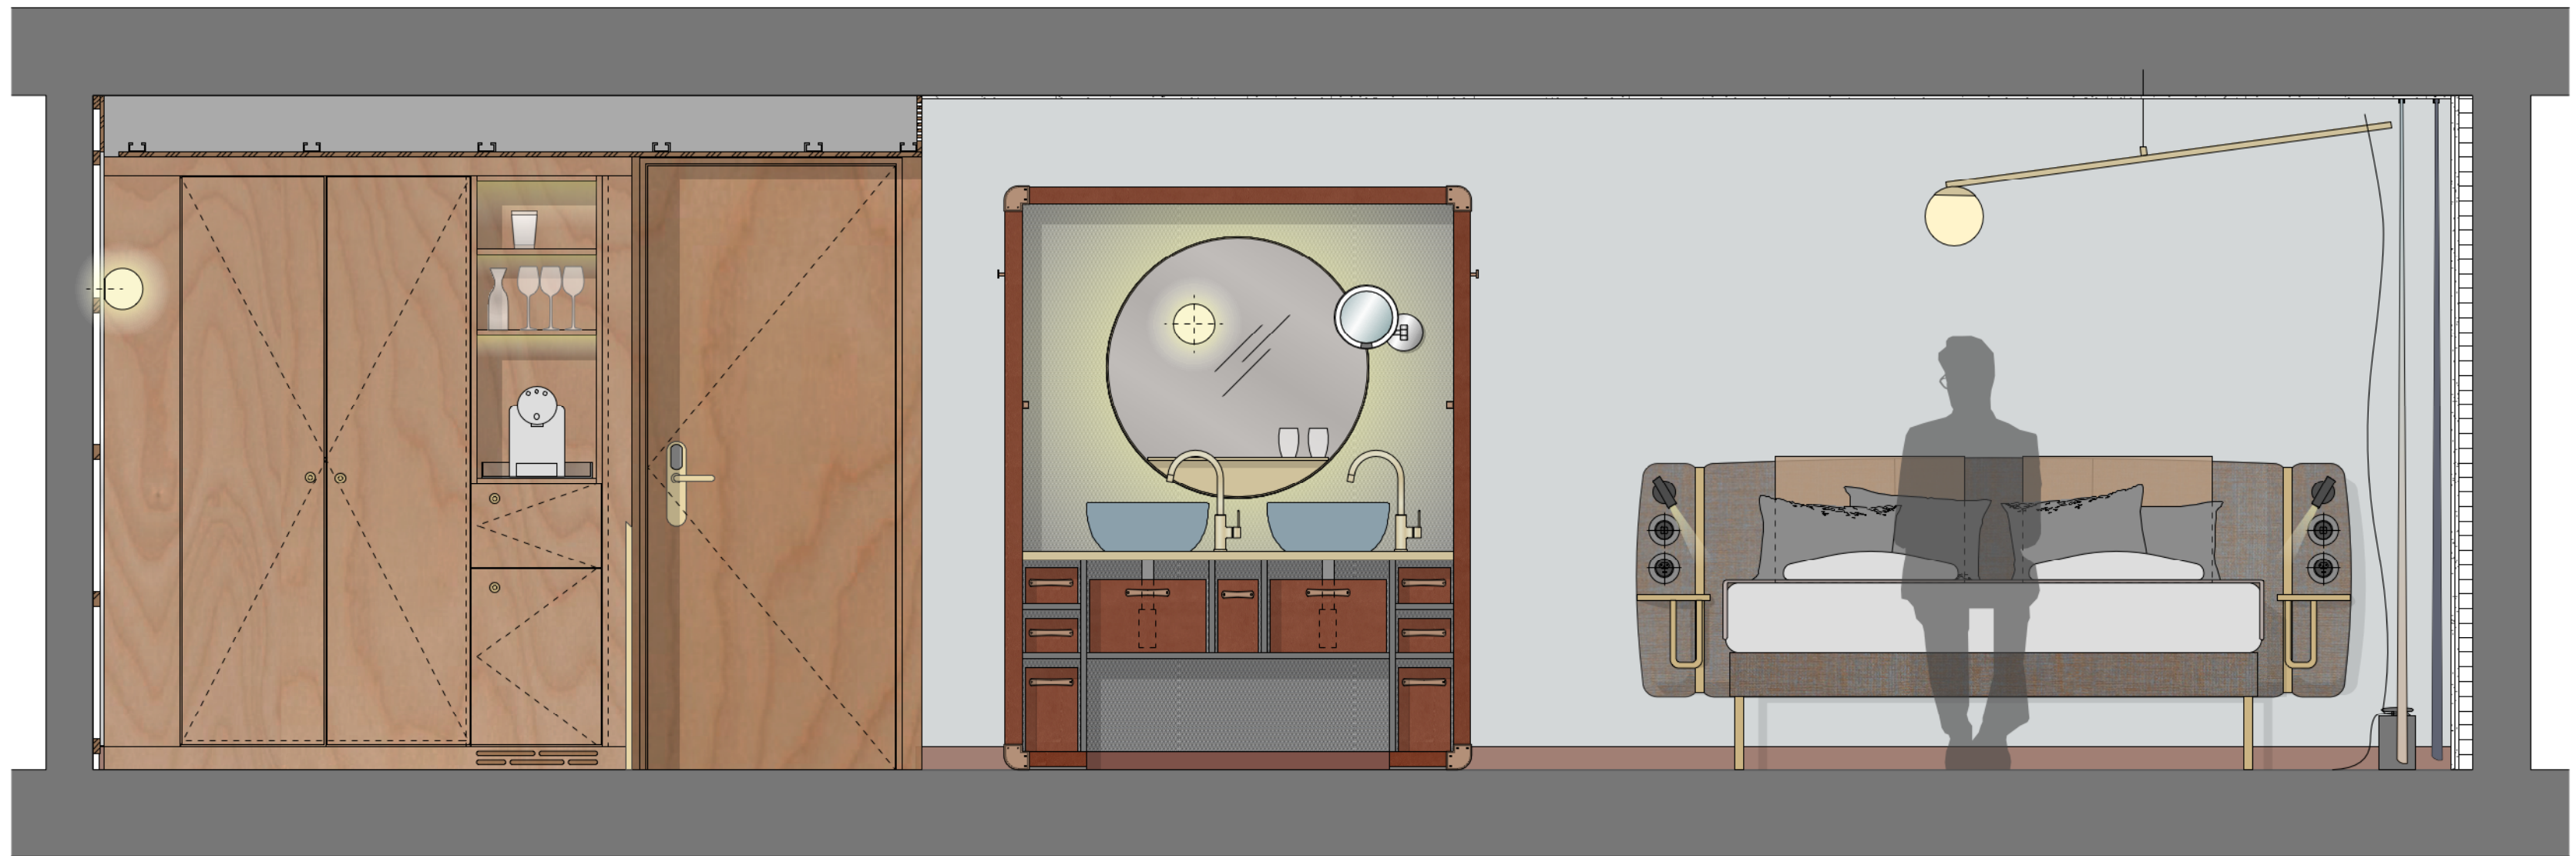

Ansicht Suite | Mst 1:20



Ansicht Schrankkoffer Doppelzimmer | Mst. 1:20