



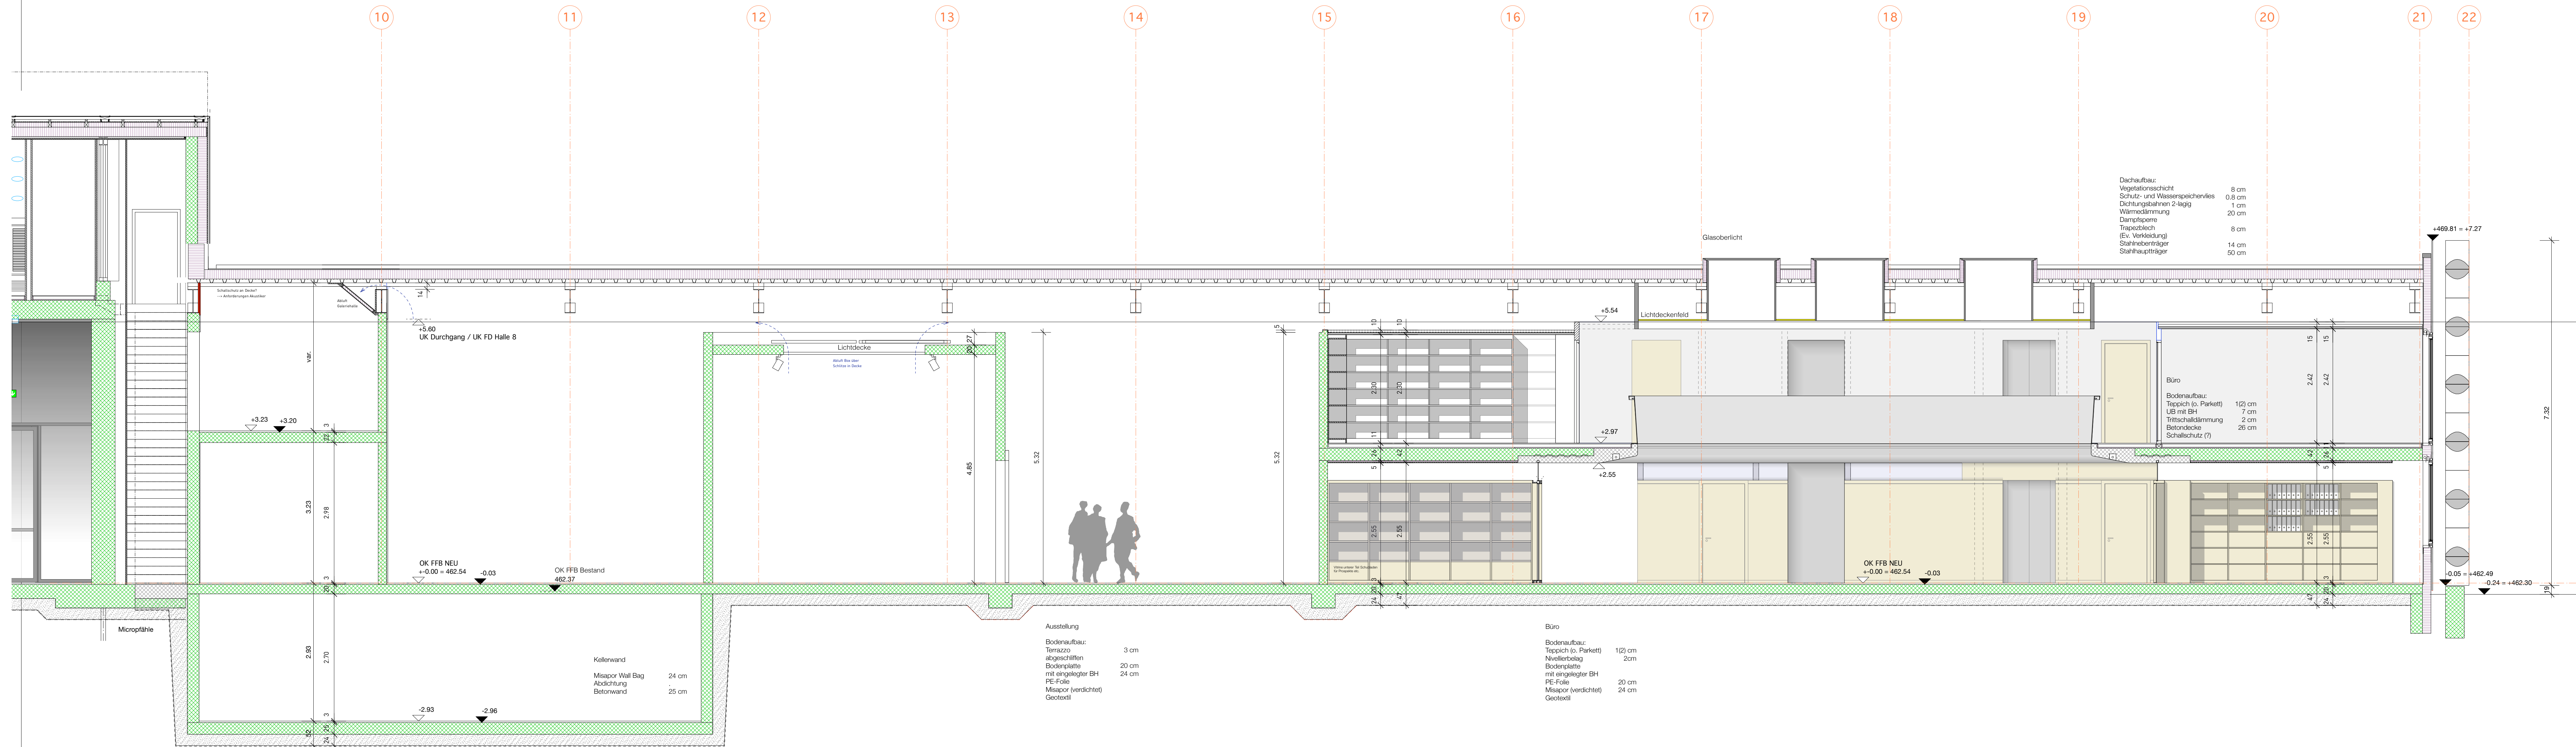

| Revisionen |       |          |         |
|------------|-------|----------|---------|
| Nr.        | Datum | Änderung | Zeichen |
|            |       |          |         |

Alle Masse sind Rohmasse und vom Unternehmer zu kontrollieren. Allfällige Differenzen sind der Bauleitung rechtzeitig vor Ausführung zu melden.  
+/-0.00 = 462.54 = OK FB Erdgeschoss

| Legende |                             |  |                     |
|---------|-----------------------------|--|---------------------|
|         | Beton                       |  | Beton vorfabriziert |
|         | Kalksandstein nicht tragend |  | Wärmedämmung        |
|         | Kalksandstein tragend       |  | Misapor             |

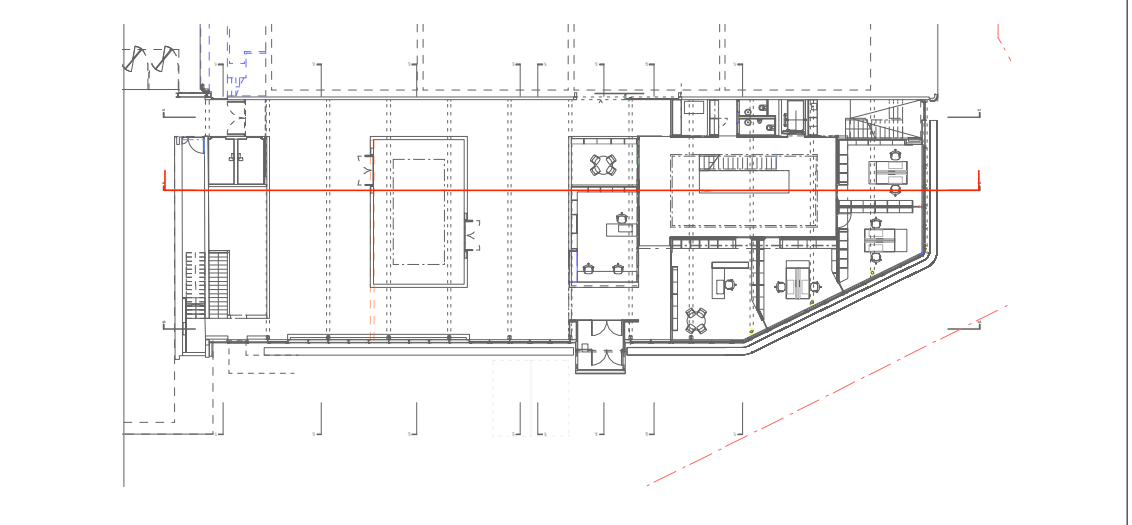

| Galeriehalle (Halle 7A) |               |    |
|-------------------------|---------------|----|
| Schnitt s2              | 206           |    |
| 1/50 [1.26 x 59.4]      | 28. Juni 2011 | PL |