


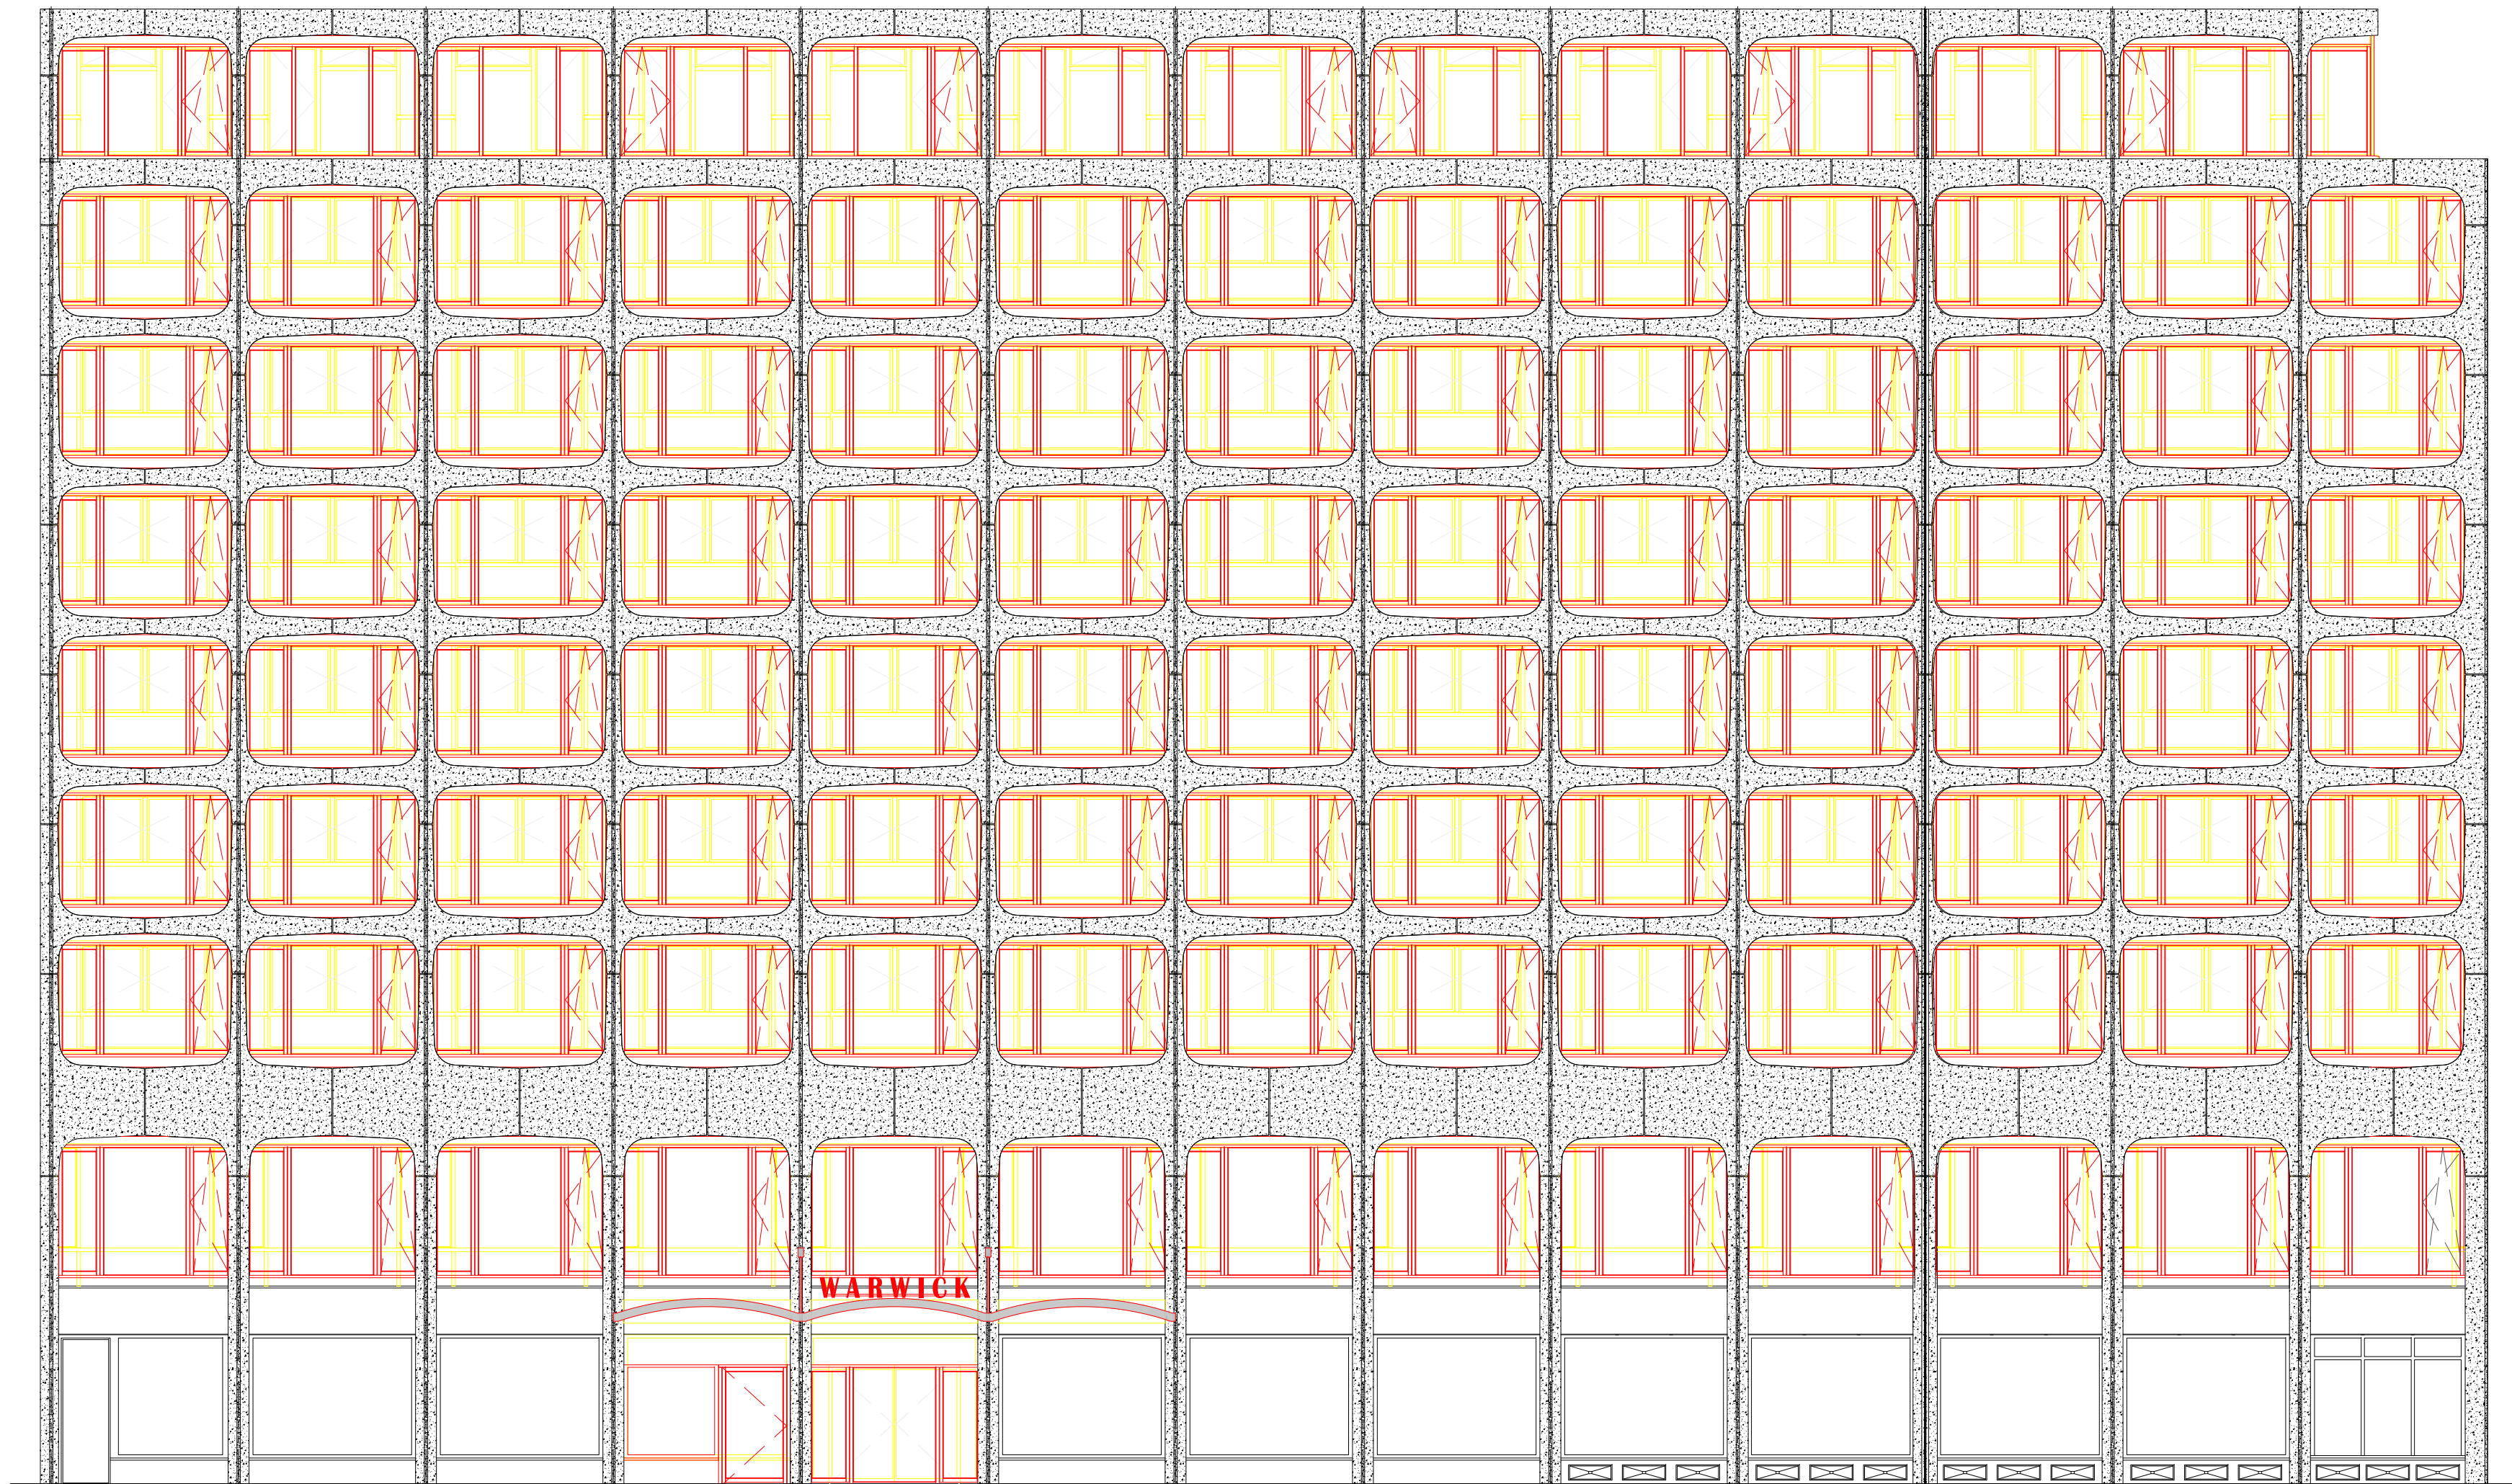

dl-c, designlab-construction sa
Devanthery, Ramos, Décosterd
Architectes EPFL DPLG FAS SIA
75 Rue Lyon, CH-1203 Genève
Tél. +41 22 344 52 22
www.dl-c.ch E-mail: mail@dl-c.ch

Remplacement des vitrages Hôtel Warwick
14 Rue de Lausanne, 1201 Genève

Façades rue de Lausanne
COMPLÉMENTAIRE

WAW-DLC-A3-E
WAW-DLC-A3-E_ Façades rue de Lausanne

PHASE : CLP
DESSIN : MRV
ECHELLE : 1/100
DATE : 14.09.2016
FORMAT : 59.4/42 cm - A2

SIGNATURE ARCHITECTE

-
niv.00 alt. ±0.00