


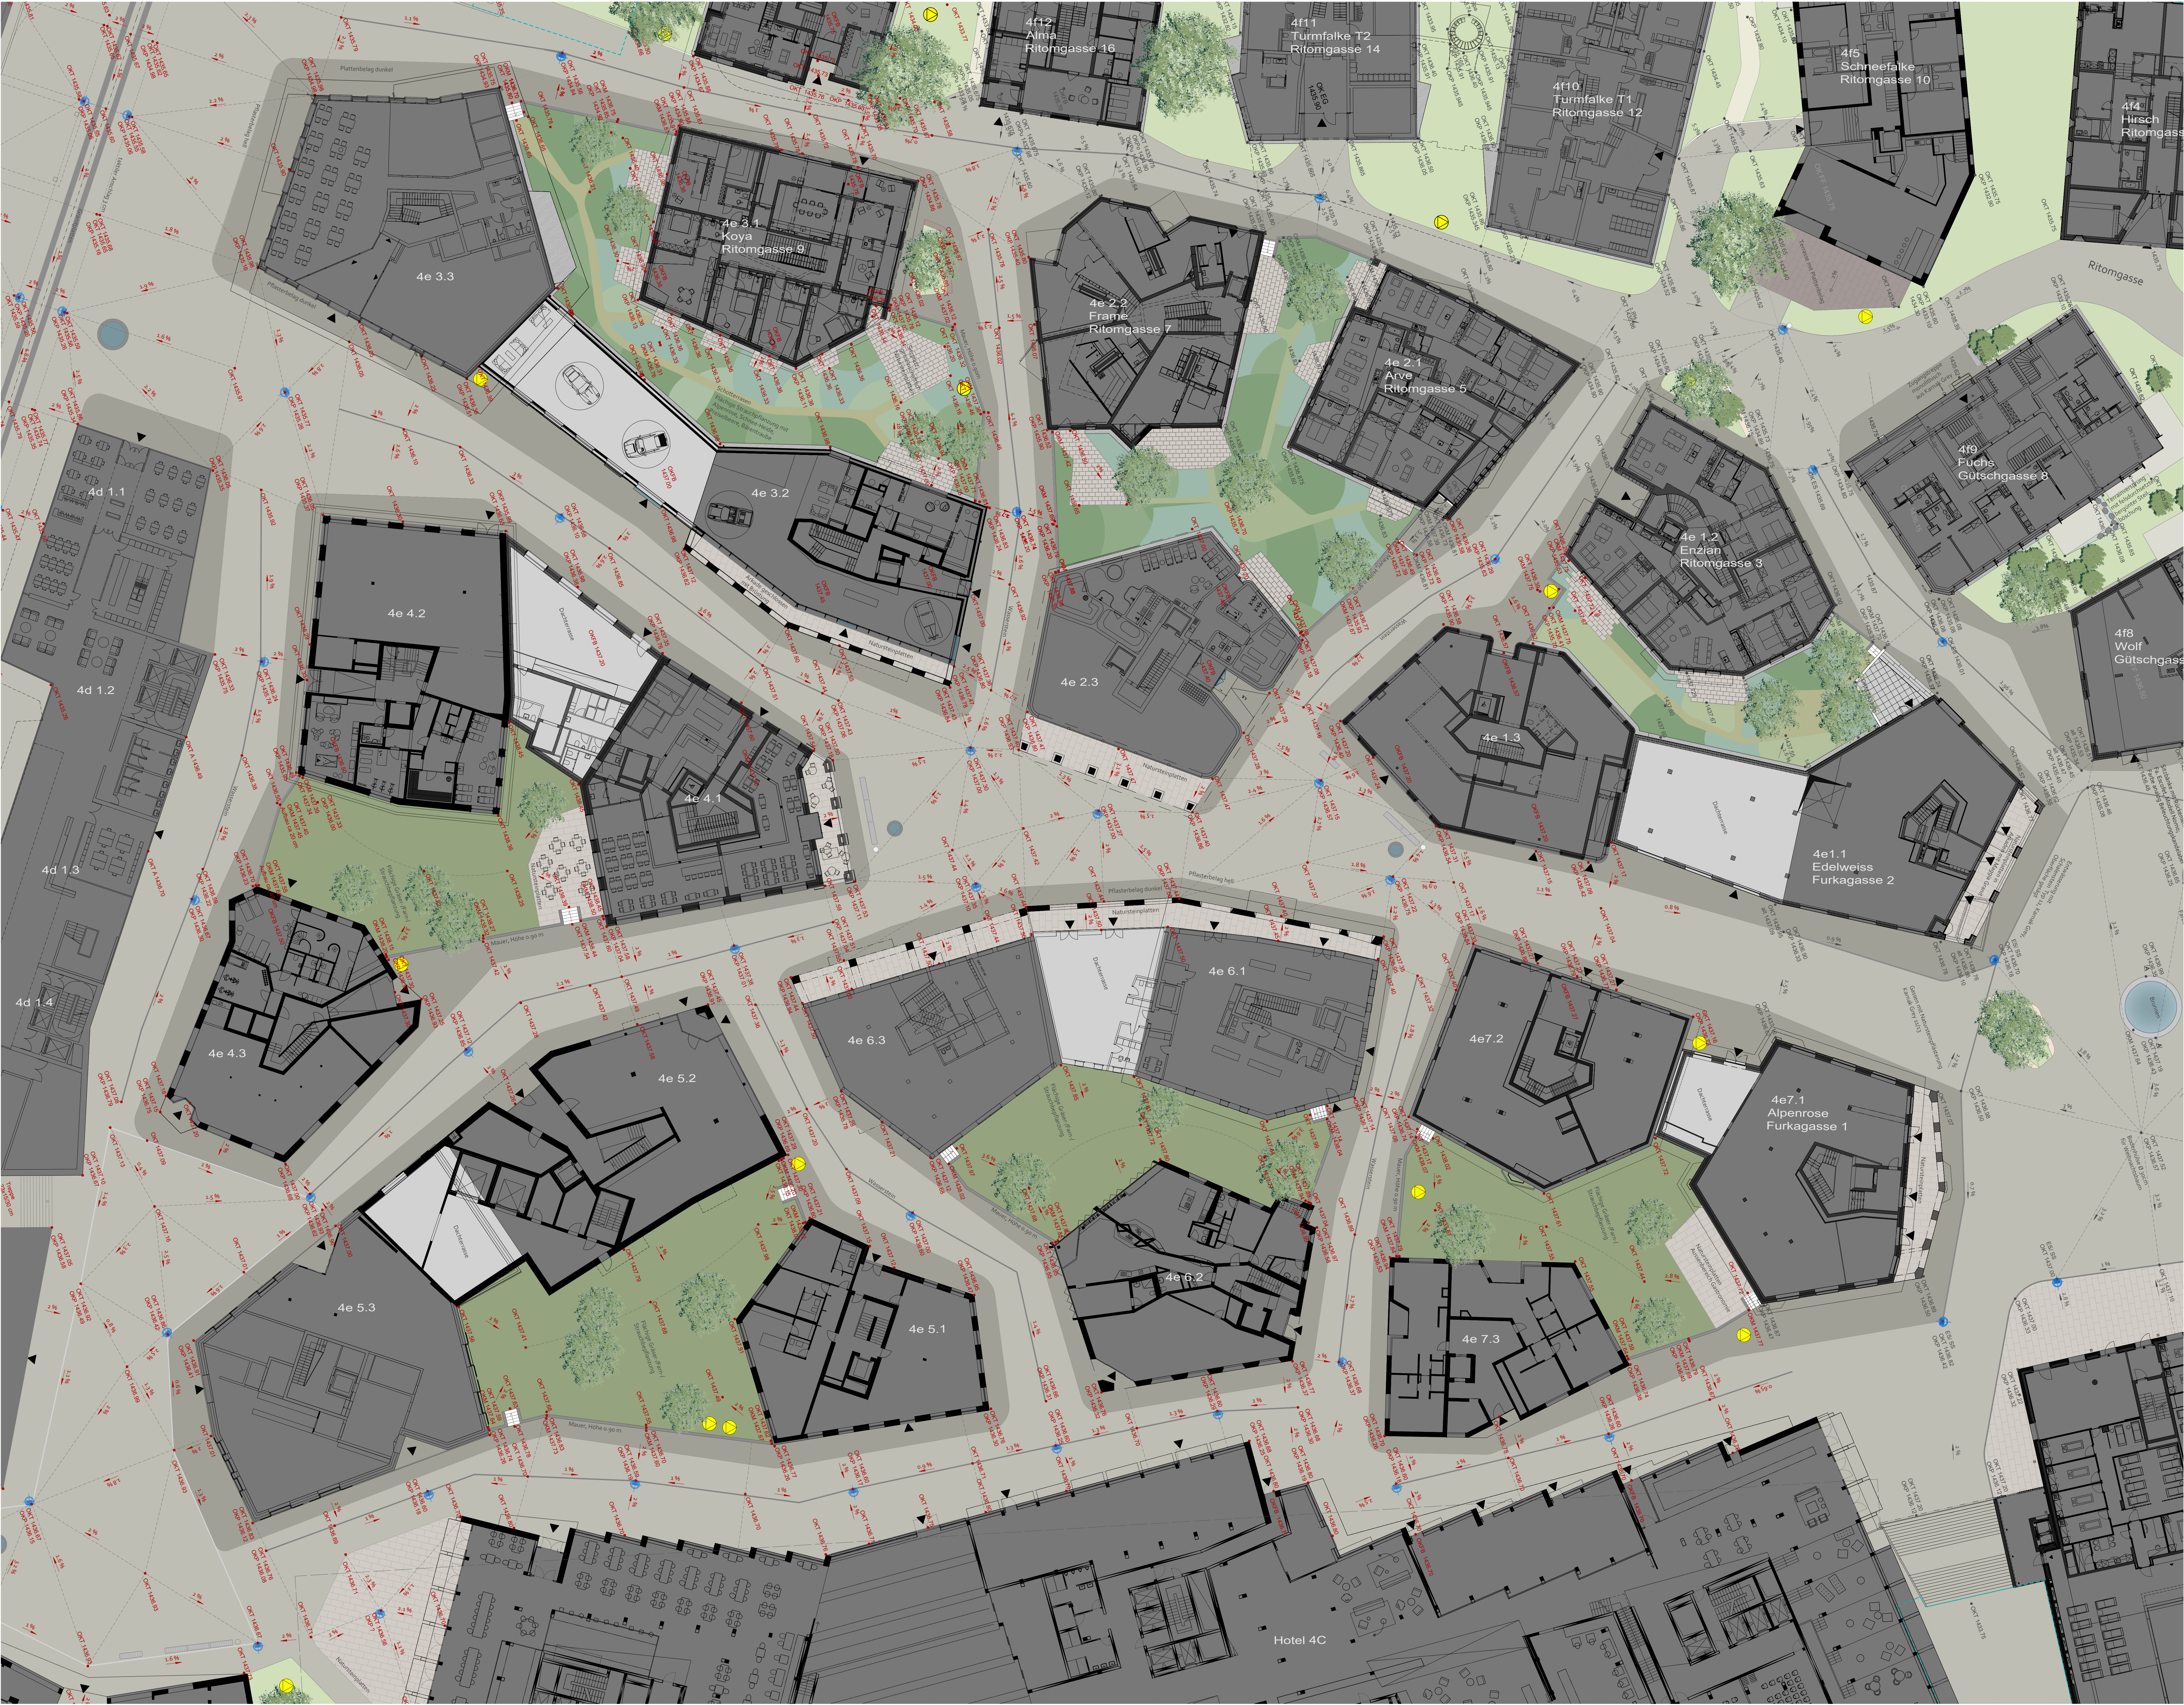

Legende

Aussenkannte Podium

Parzellengrenzen

Höhenplanung und Entwässerung

O.K.T. 1435.99
O.K.M. 1435.40
O.K.P. 1434.90

Oberkante Terrain Bestand
Oberkante Mauer Bestand
Oberkante Podium Bestand

O.K.T. 1435.99
O.K.M. 1435.40
O.K.P. 1434.90

Oberkante Terrain projektiert
Oberkante Mauer projektiert
Oberkante Podium projektiert

1:1 %

Gefällsrichtung

Gefällebrüche

Wasserstein/Schalenstein Typ 12,
Oberfläche gesägt

Einlaufschacht/Schlemmsammel
Planung und Koordinat. Werkleitungen durch Area

Beläge

Natursteingeländer mit Granit
Black Aswan und Keramik Grey

Natursteingeländer mit Granit Black Aswan

Natursteinplatten mit Granit Black Aswan

Schotterrasen

Vegetationsflächen

Blumenrasen

Flächige Gräser-/Farn-/Strauchbepflanzung

Baum geplant

Strauch geplant

Ausstattung und Möblierung

Stuhlbank Fa. Buri,
Modell Stadtbank V-Typ

Mülleimer Fa. Buri,
Modell Public bin

Brunnen
Planung durch Hager Partner AG

Entsorgungseinheit

Mauer

0 5 10 15 m

0° 90° 180° 270°

Plan
Datum
Gezeichnet von
Verarbeitet

Alle Höhen, Masse und übrigen Angaben (einschliesslich der bereits vorliegenden Leistungen) sind vom Unternehmer auf der Baustelle selbst zu nehmen und in den Plänen zu kontrollieren. Der Unternehmer prüft vor Arbeitsbeginn die Vollständigkeit und Richtigkeit der Pläne. Allfällige Abweichungen und Unstimmigkeiten gegenüber den enthaltenen Angaben sowie Unvollständigkeiten sind unverzüglich der Bauleitung und dem Landschaftsarchitekten zu melden und mit ihnen zu bereinigen.

Plan
Situationsplan Umgebung -
Zentrumsbereich, Zone 4

Baubjunkt
Andermatt

Auftraggeber
Andermatt Swiss Alps AG

Fachplaner
Anex, Synaxis

Masstab
1:200

Plannummer
766-05-19

Plangrösse
900 x 1189 cm

Dat./Rev.
25.01.2022 Rod

Datum
766-06-400-B.dwg

Hager Partner AG
Bergstrasse 30
CH-8602 Zürich
www.hager-ag.ch
info@hager-ag.ch
T + 41 44 266 30 30