



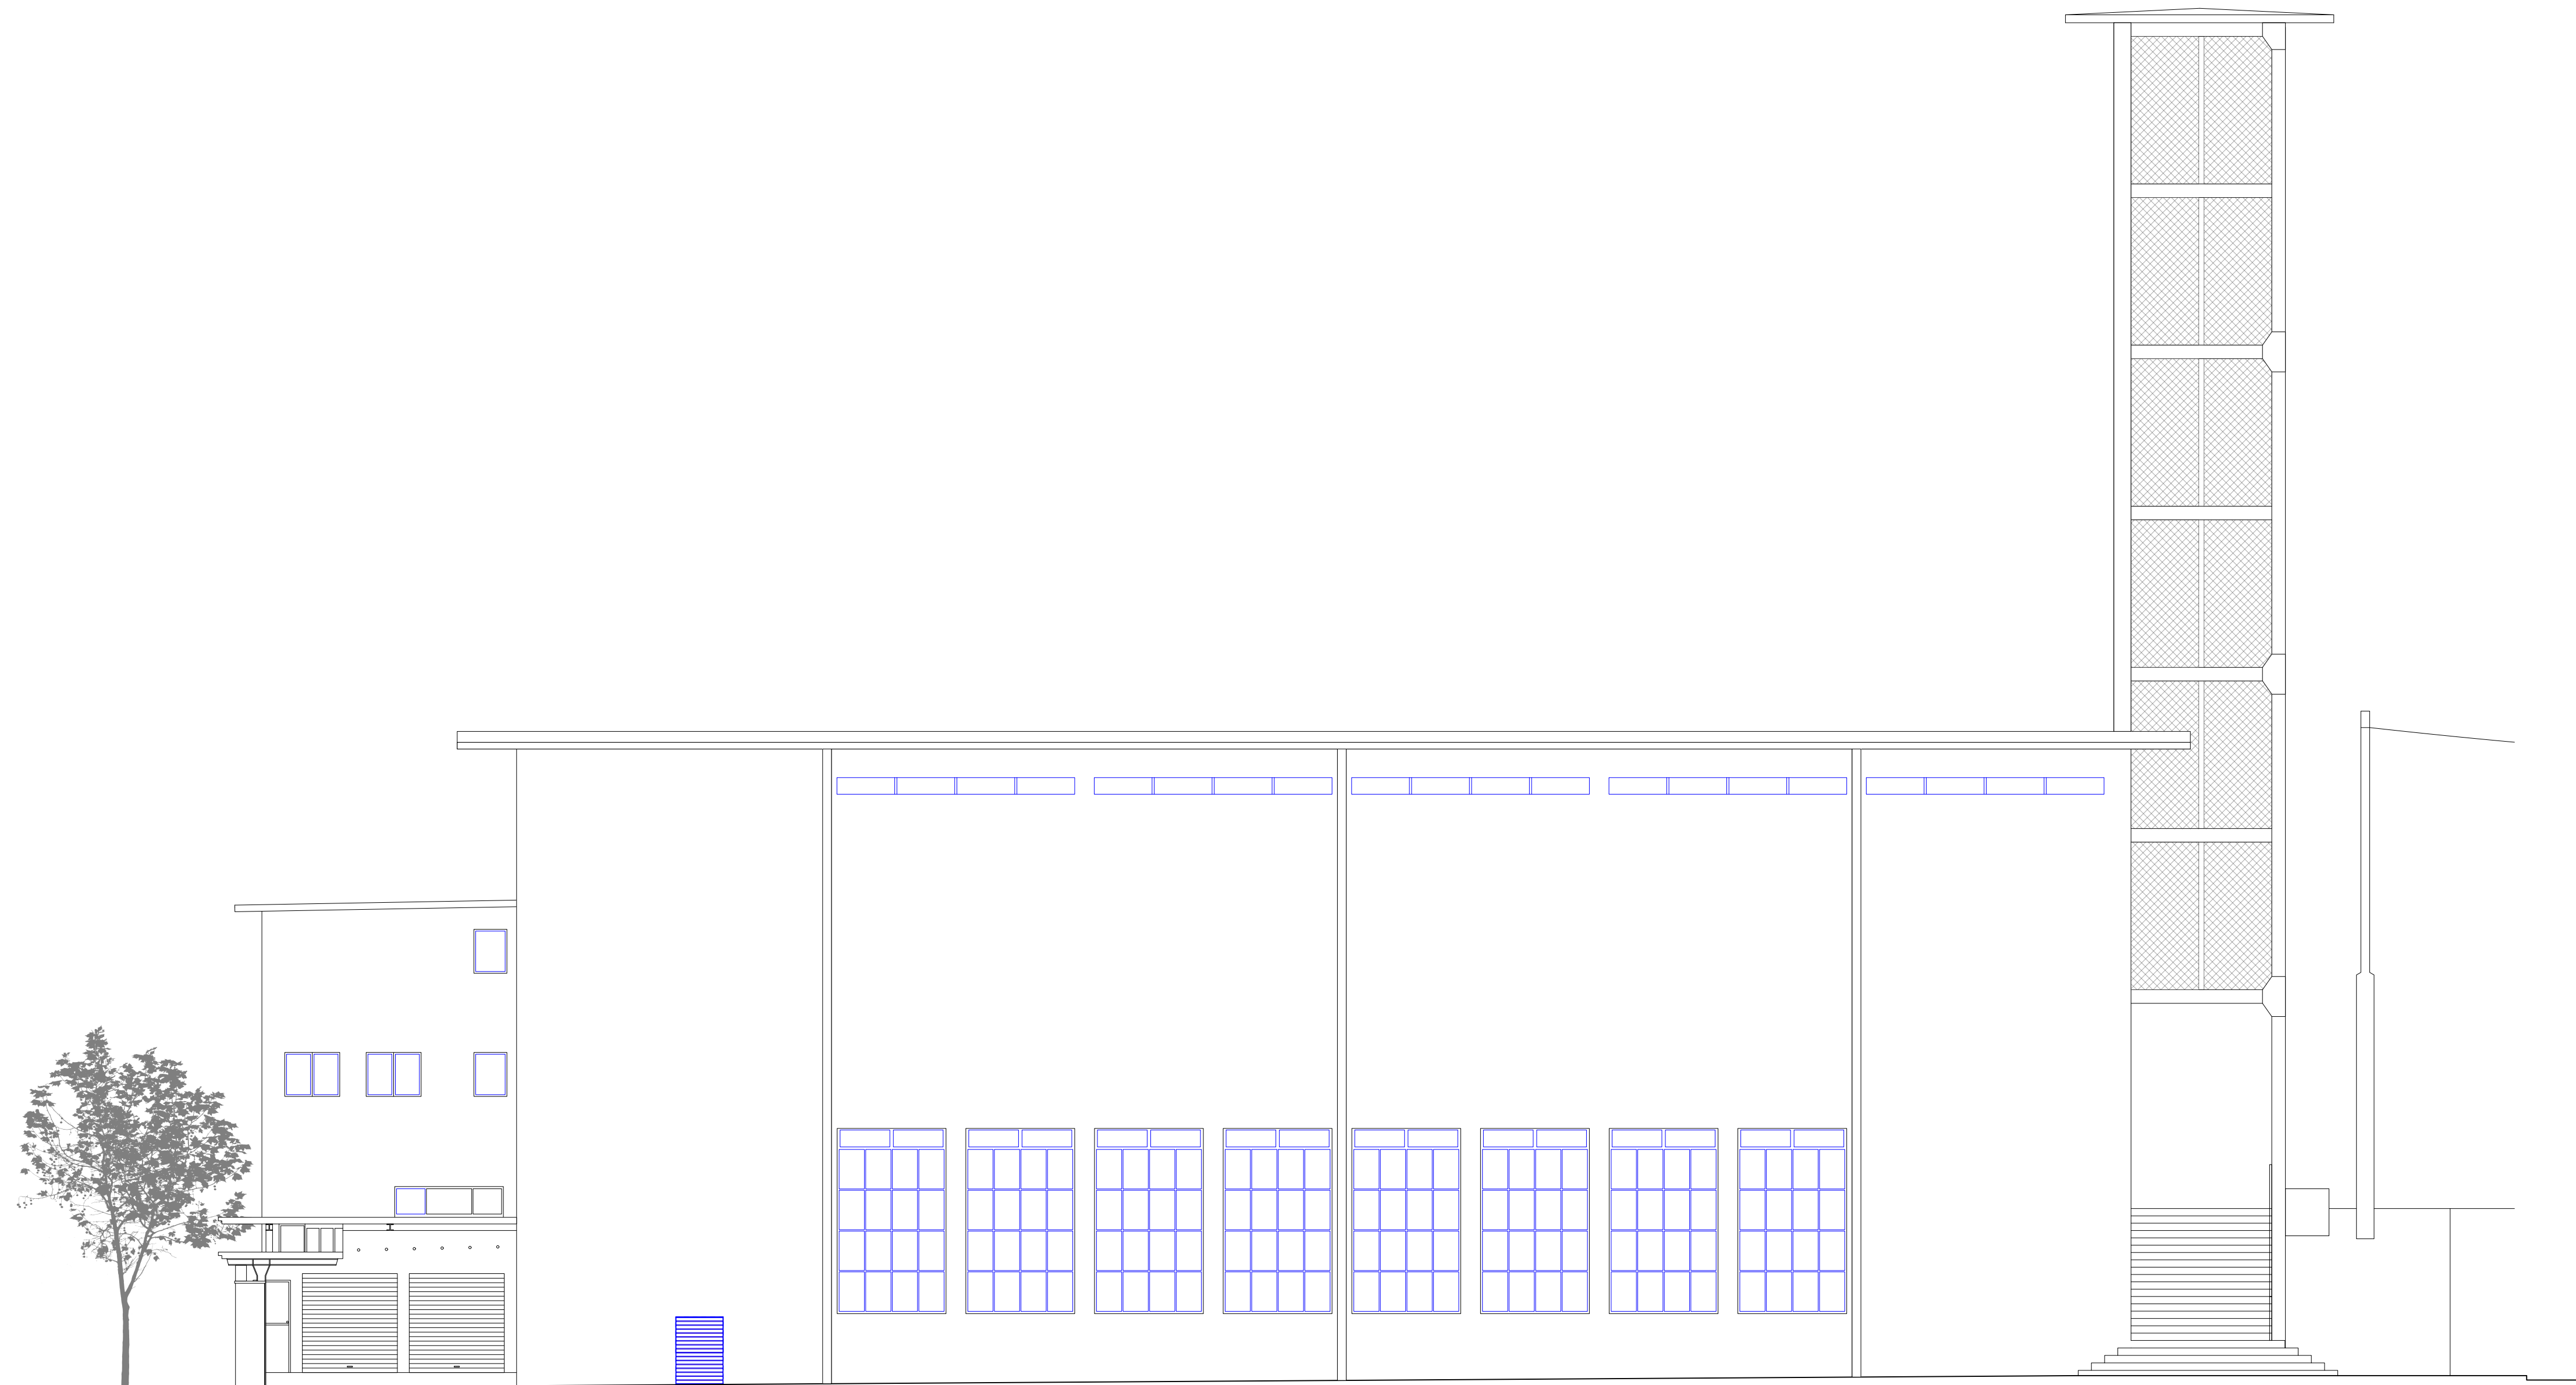

NORDFASADE

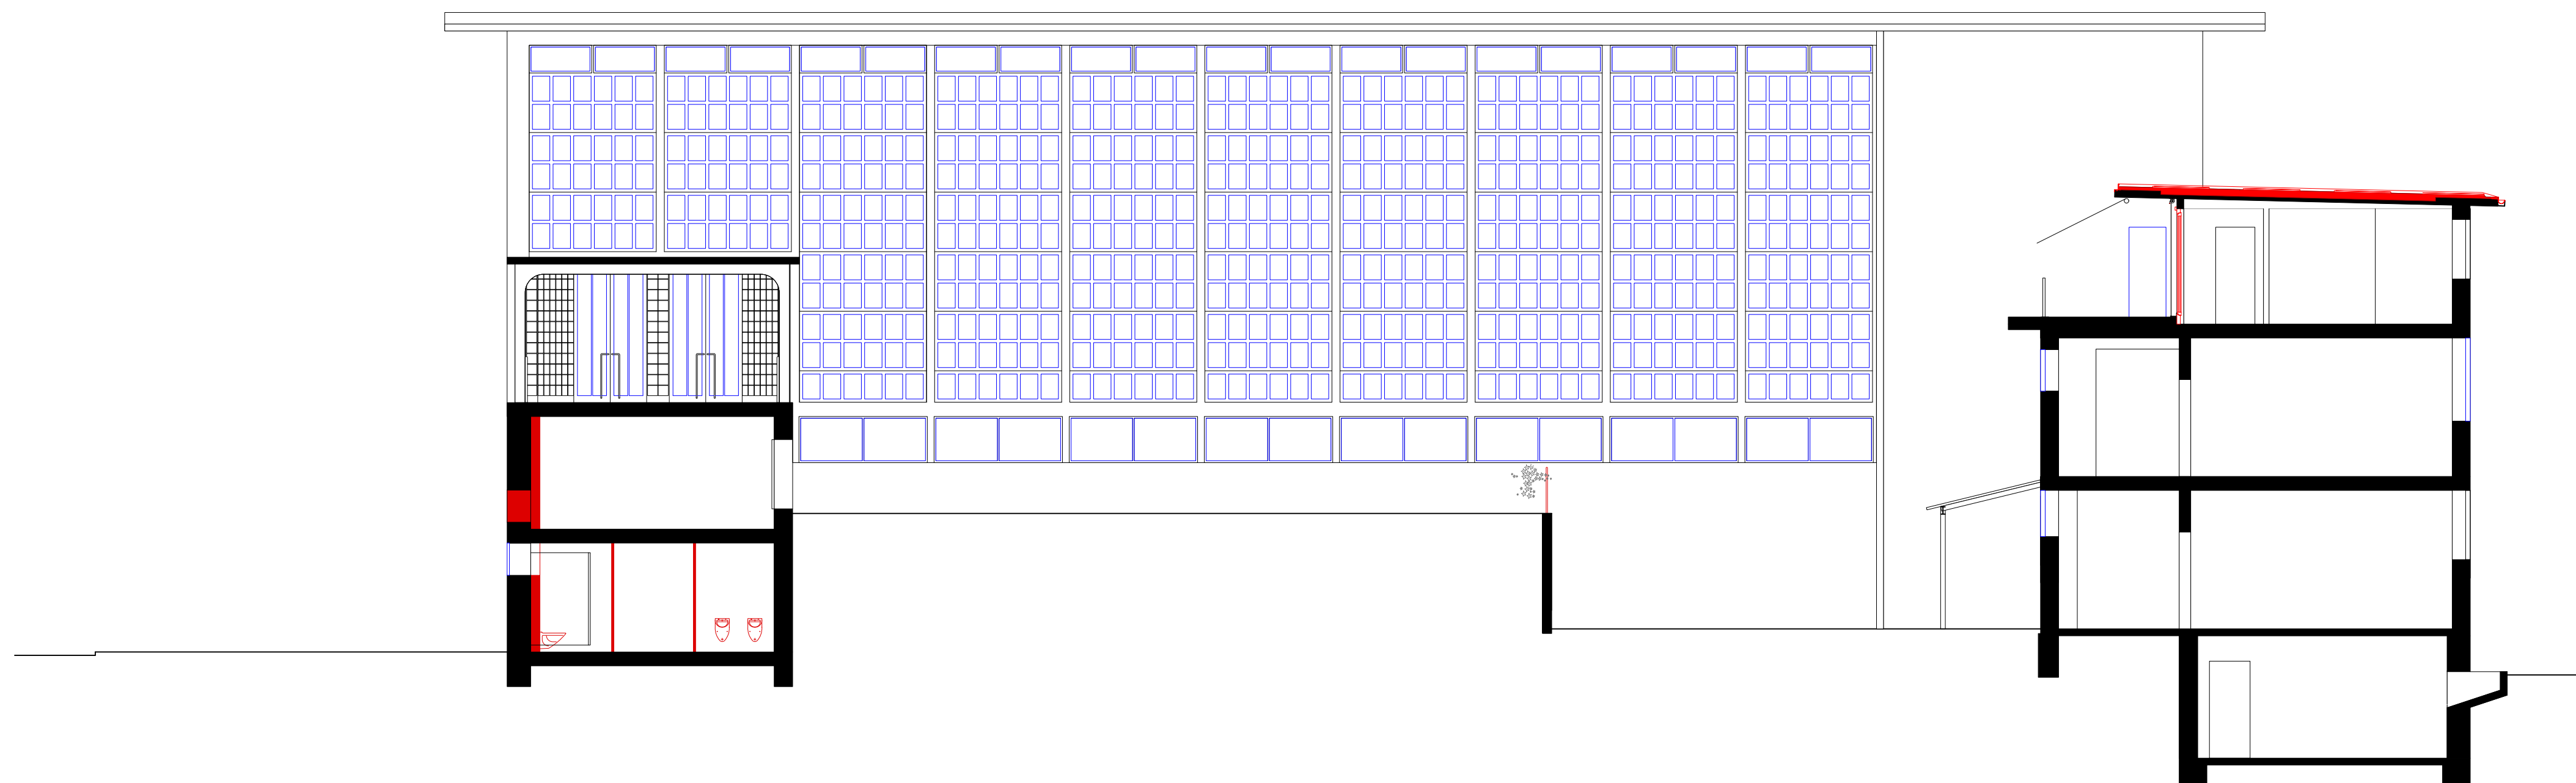

SÜDFASADE