


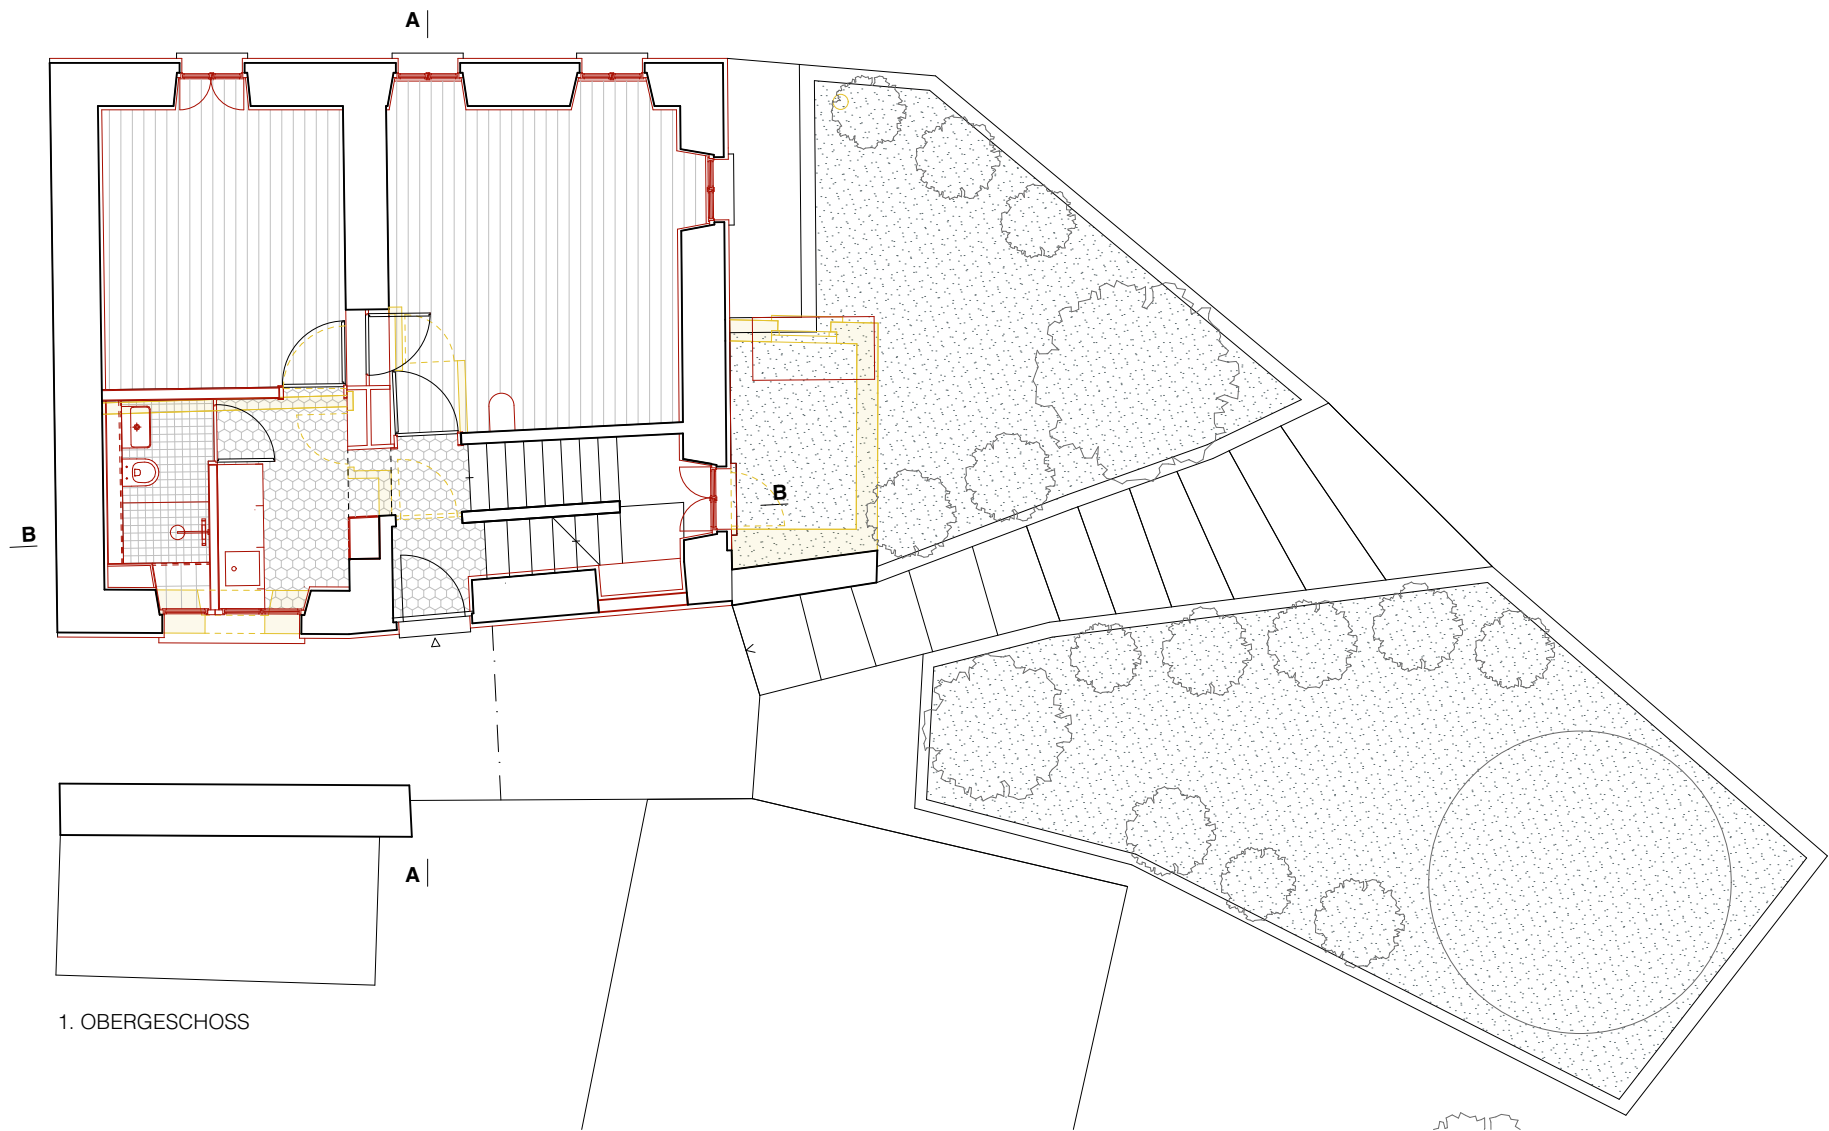

1. OBERGESCHOSS

0 2
HAUS IN DER KERNZONE
STUDIO MHA