

Bauher
WBG Tämbrig AG c/o David Trümpler, Aathalstrasse 84, 8610 Uster
Projekt
20.1.13 Ersatzneubau MFH Florastrasse, Florastrasse 53, 8610 Uster

Plan

20.1.13-**701**


Tiefgarage

Format

gezeichnet

geändert


1050/594 1:50
0 - 01.12.2023..fb
A -
B -
C -
D -

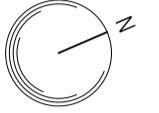

moos giuliani herrmann
architekten ag
im tel 8
ch-8610 uster
telefon 044 905 29 29
www.mgh.ch

0 1 m 1:50

701 Tiefgarage

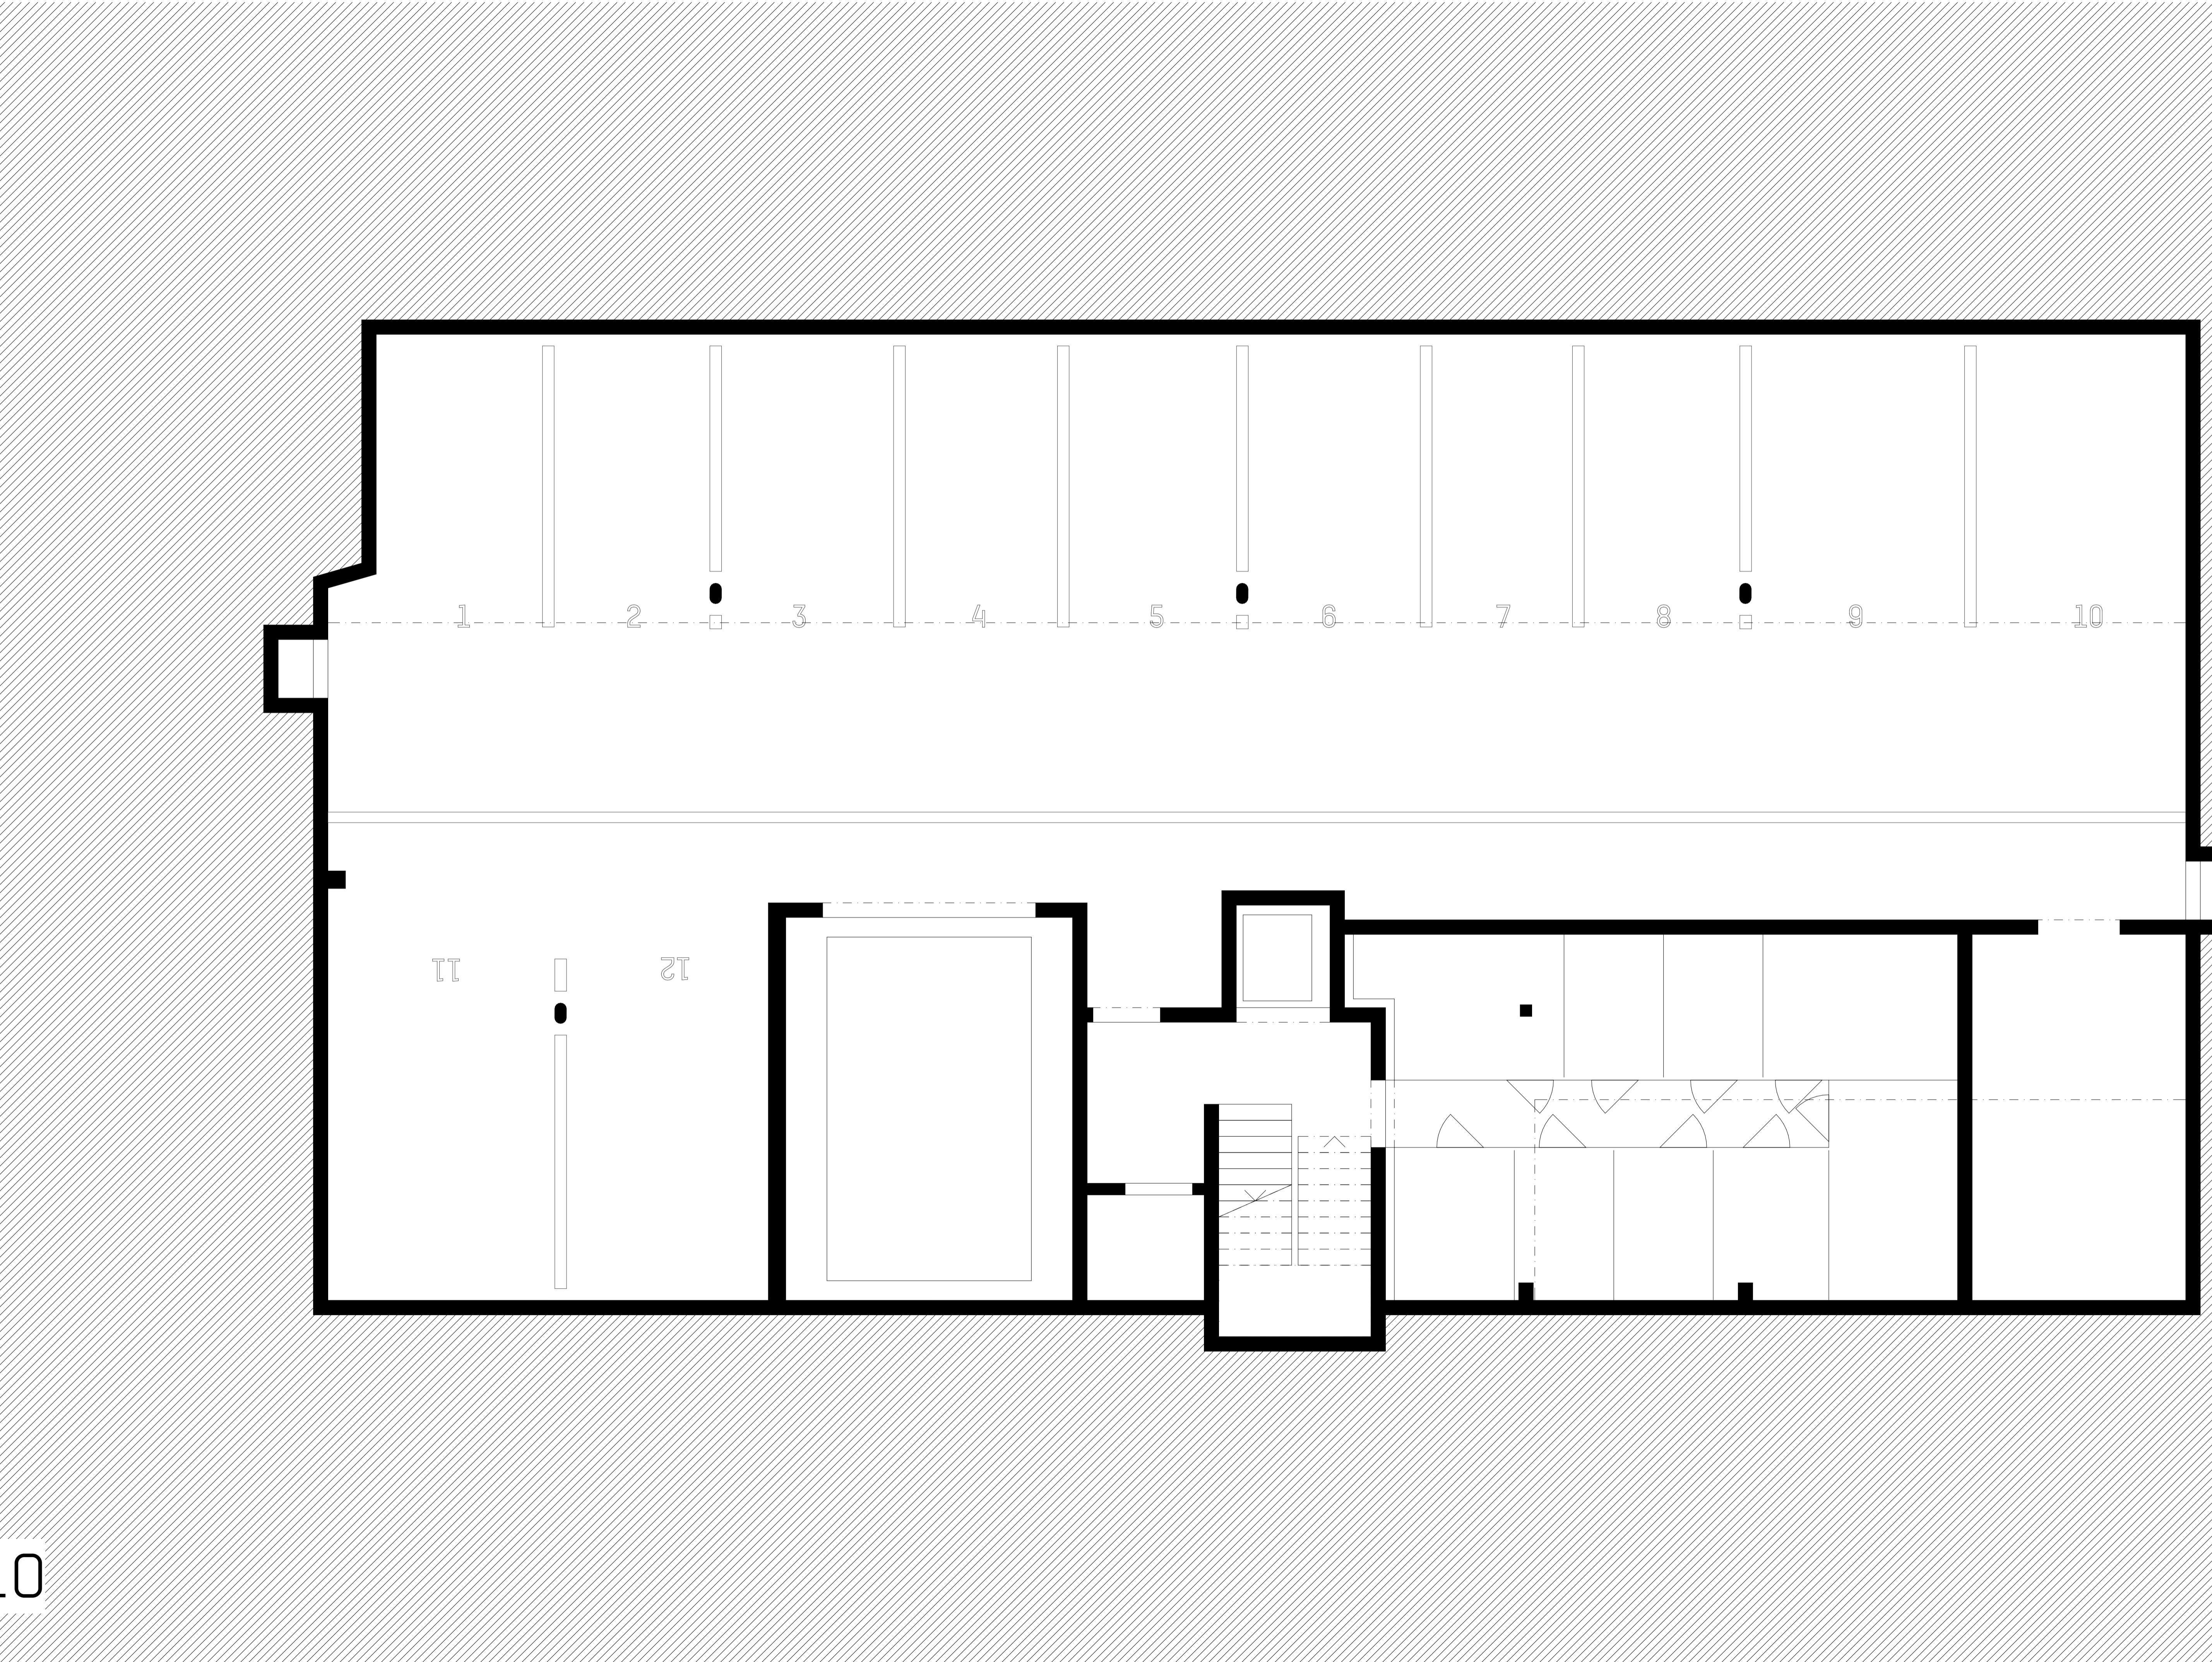

0 1

5

10