


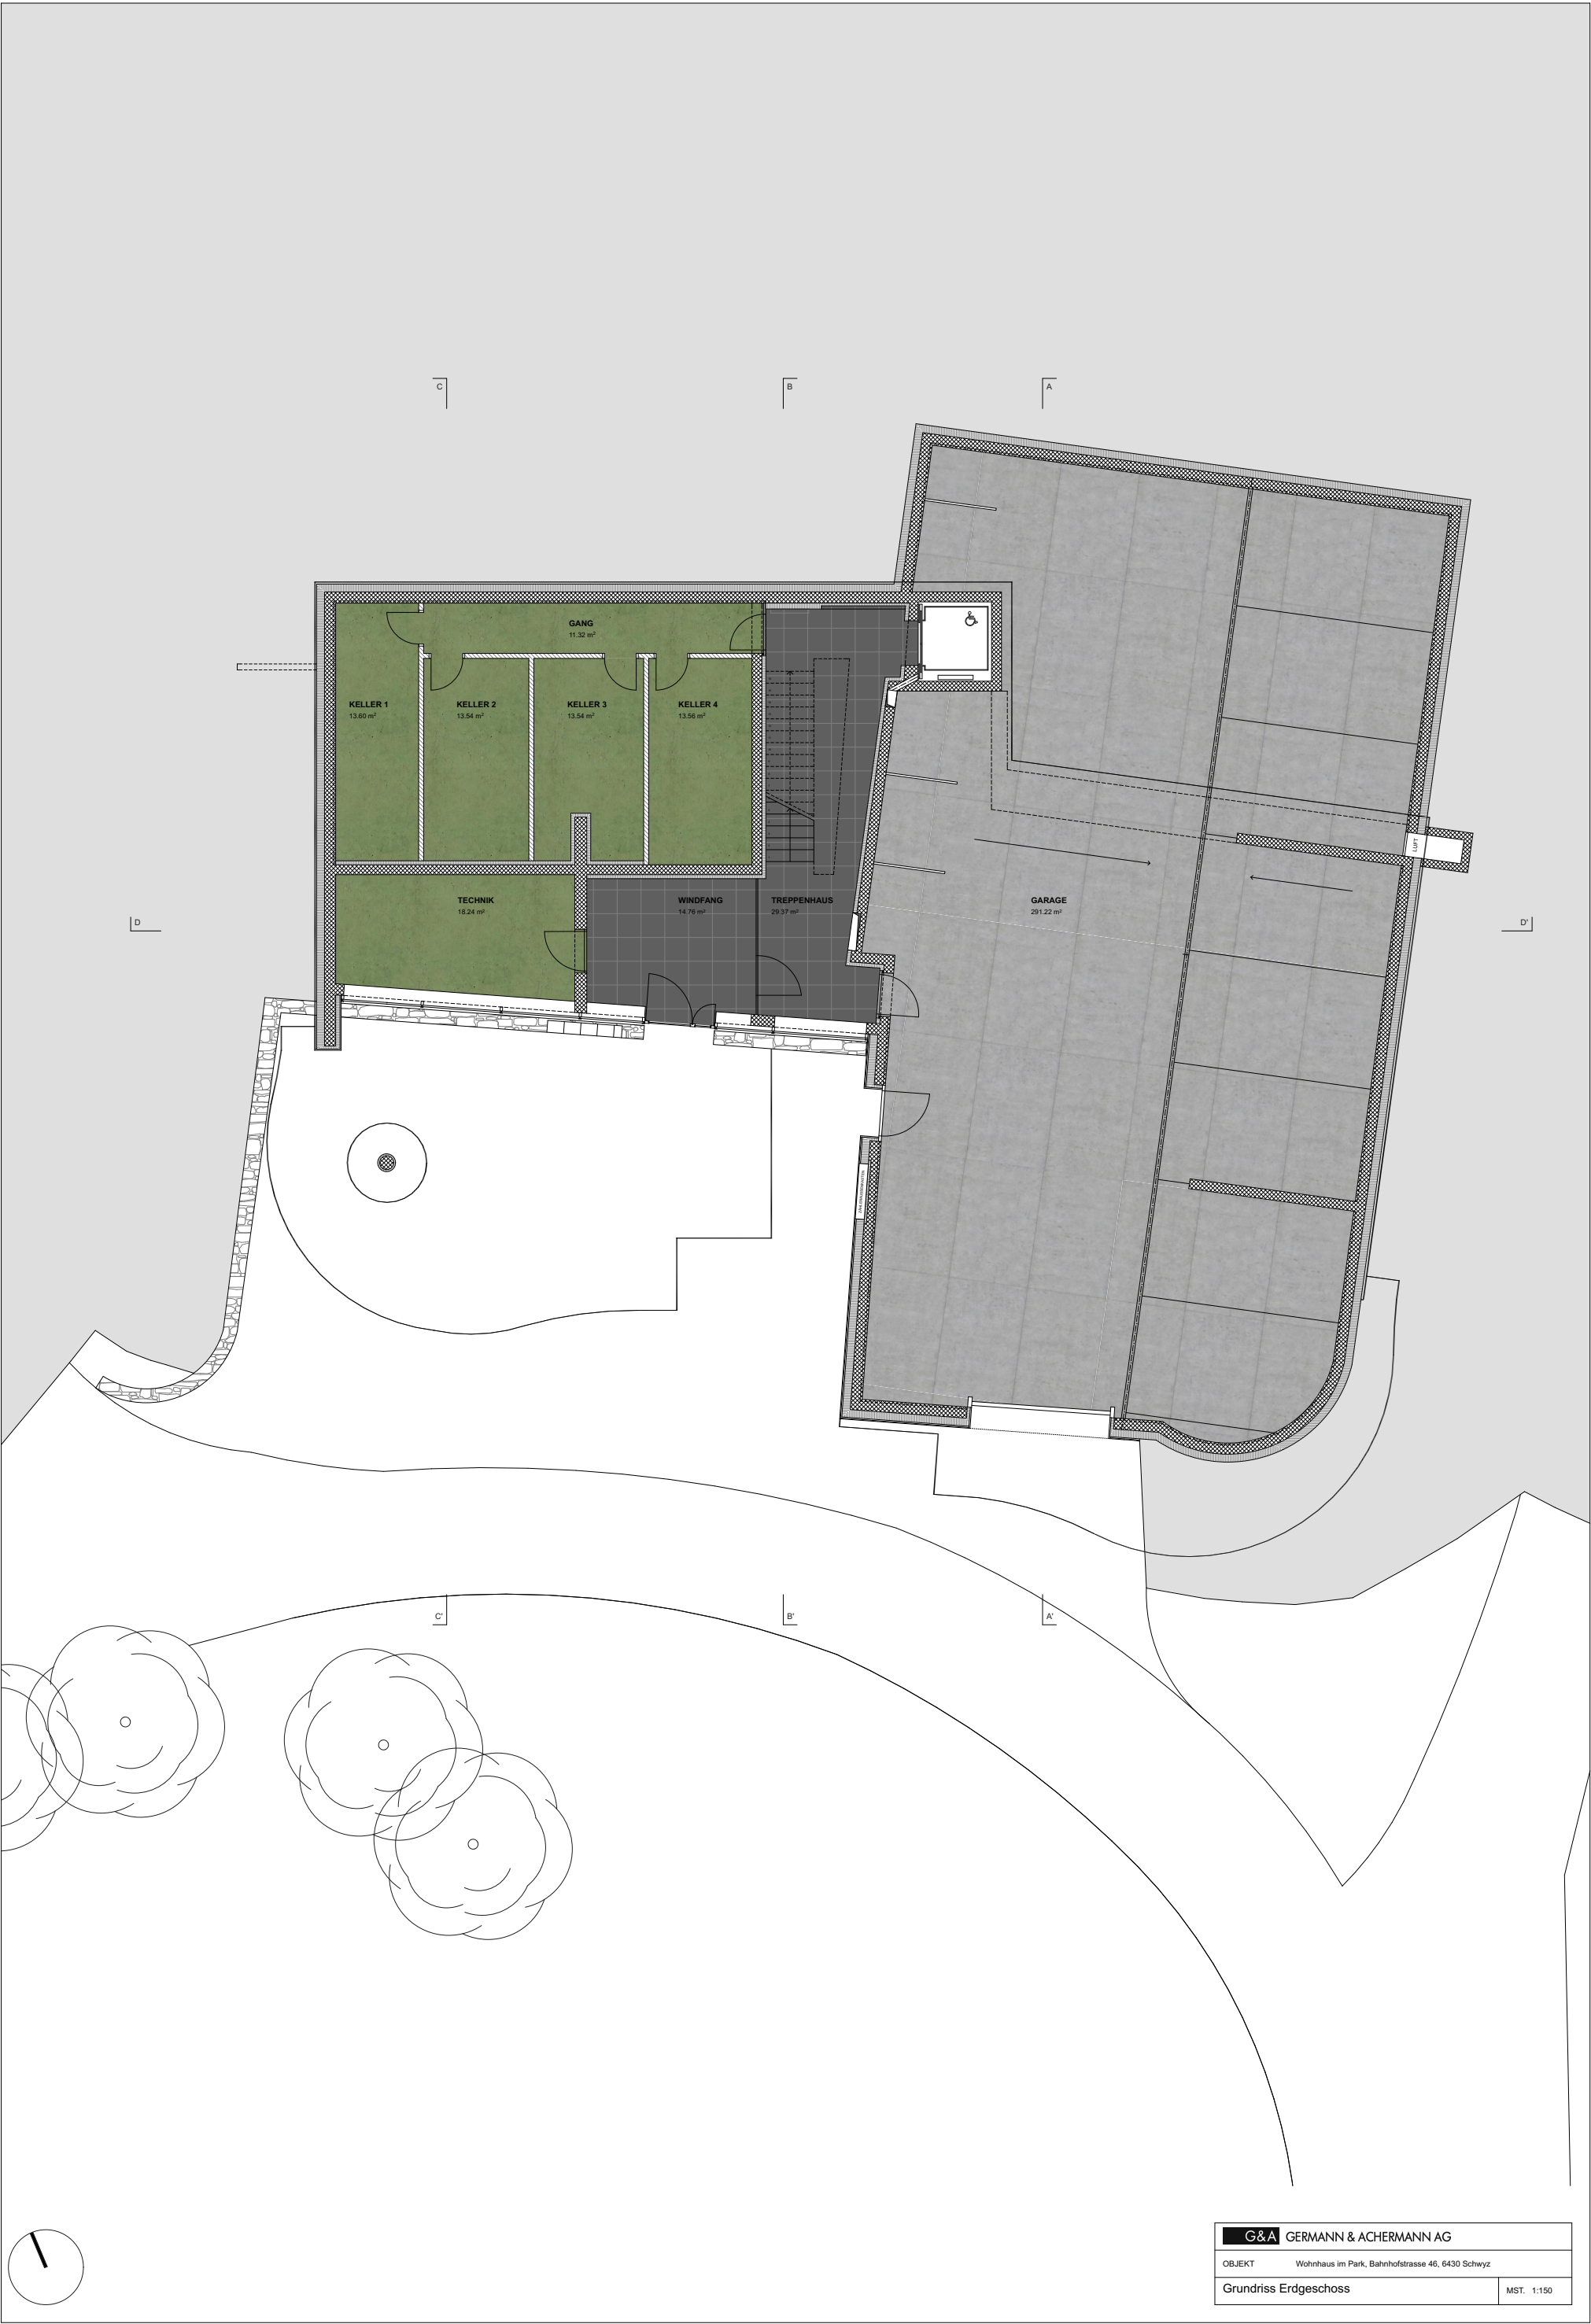

|                            |                                                  |
|----------------------------|--------------------------------------------------|
| G&A GERMANN & ACHERMANN AG |                                                  |
| OBJEKT                     | Wohnhaus im Park, Bahnhofstrasse 46, 6430 Schwyz |
| Grundriss Erdgeschoss      | MST. 1:150                                       |