


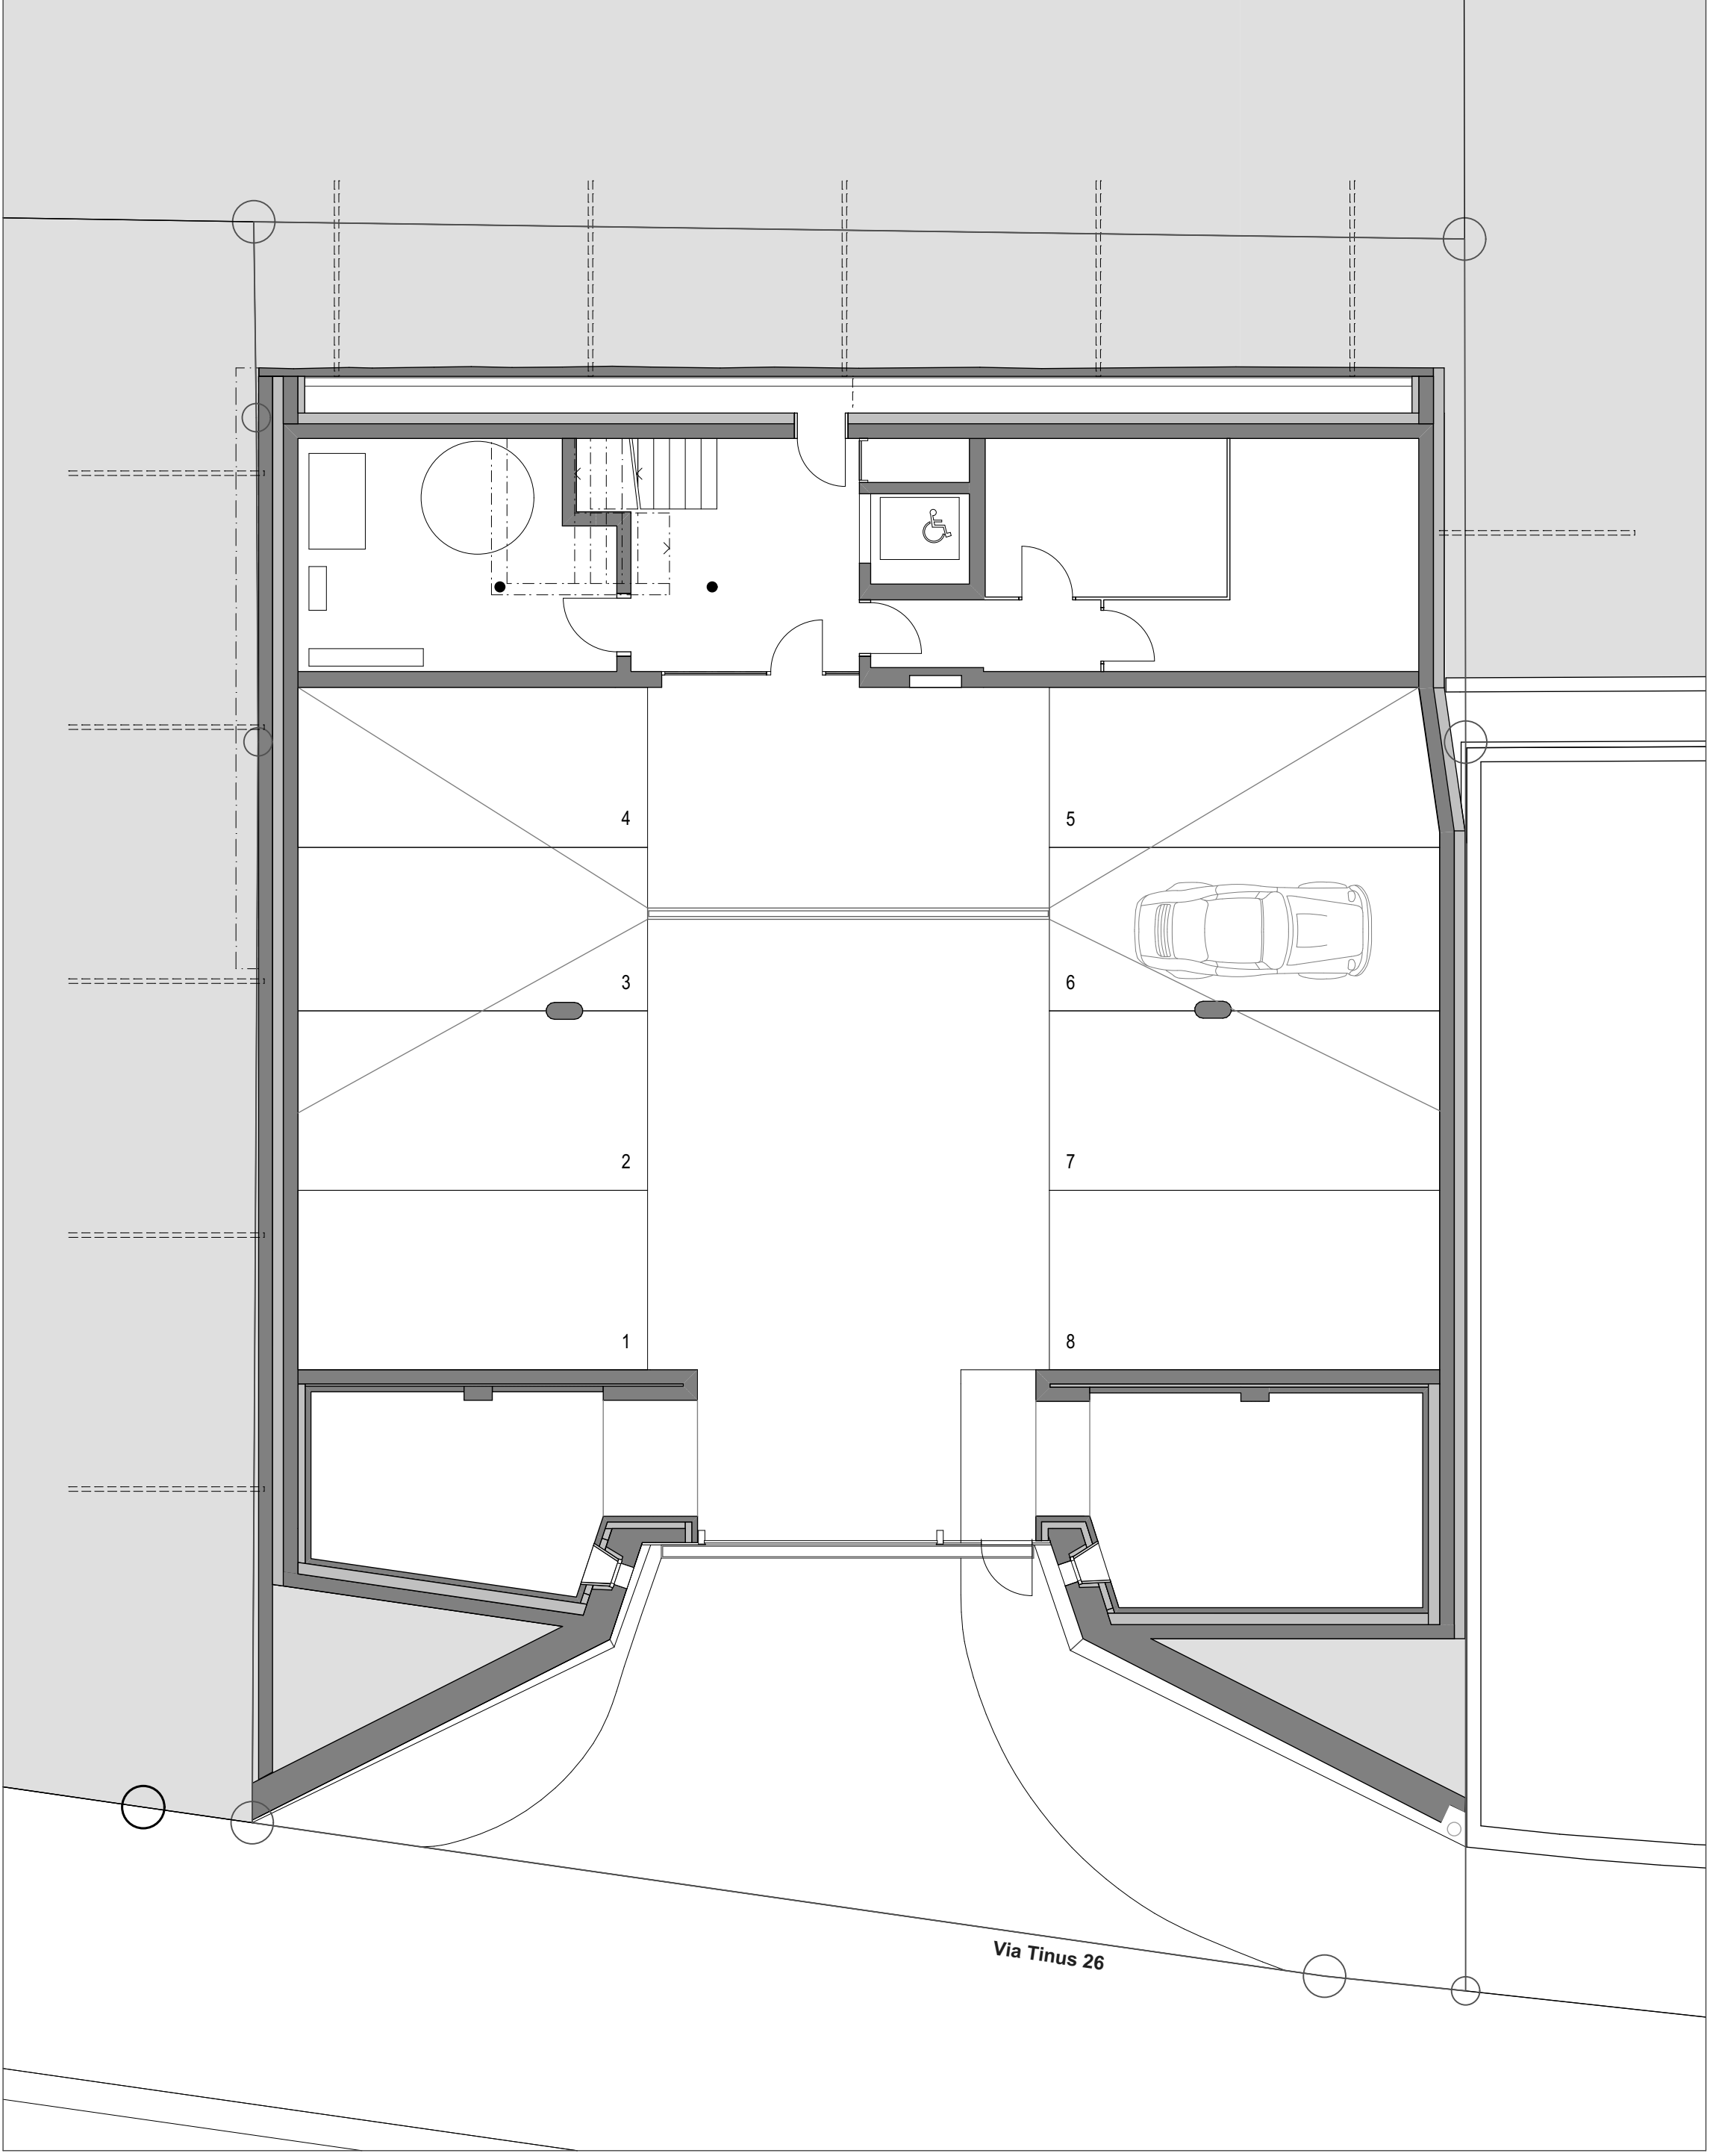

GRUNDRISS UNTERGESCHOSS