


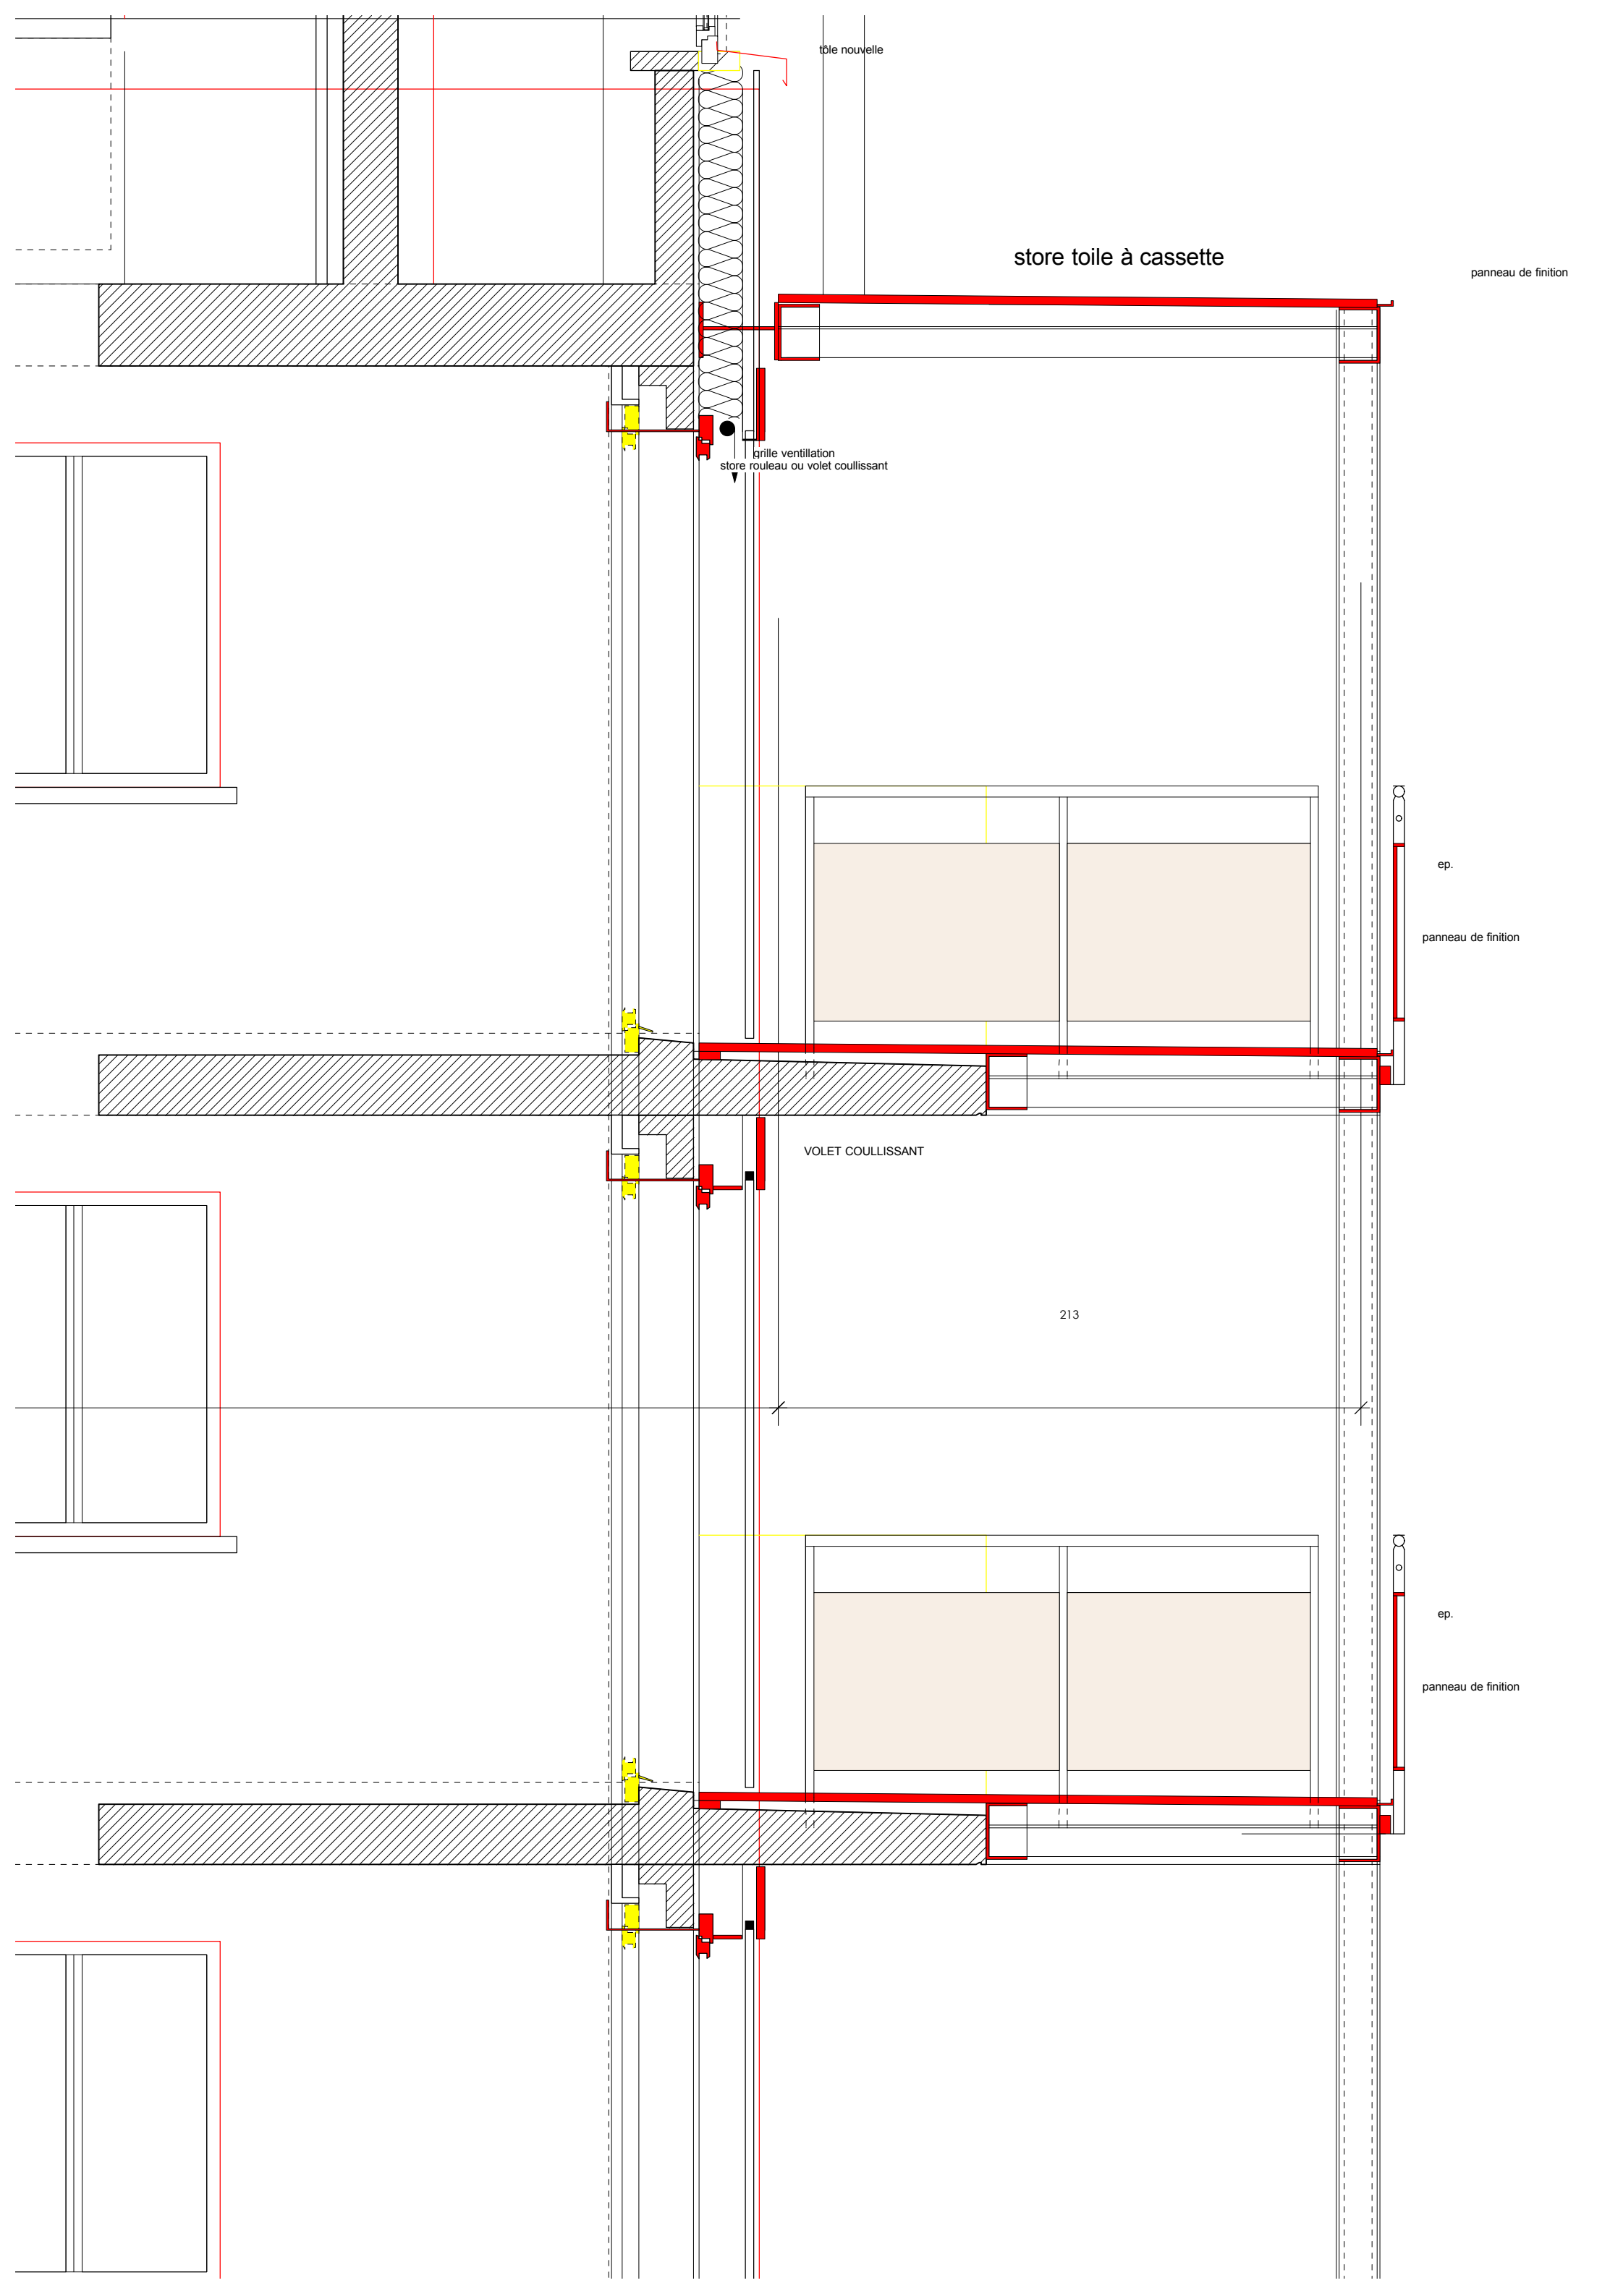

store toile à cassette

panneau de finition

grille ventilation
store rouleau ou volet coulissant

ep.

panneau de finition

VOLET COULLISSANT

213

ep.

panneau de finition