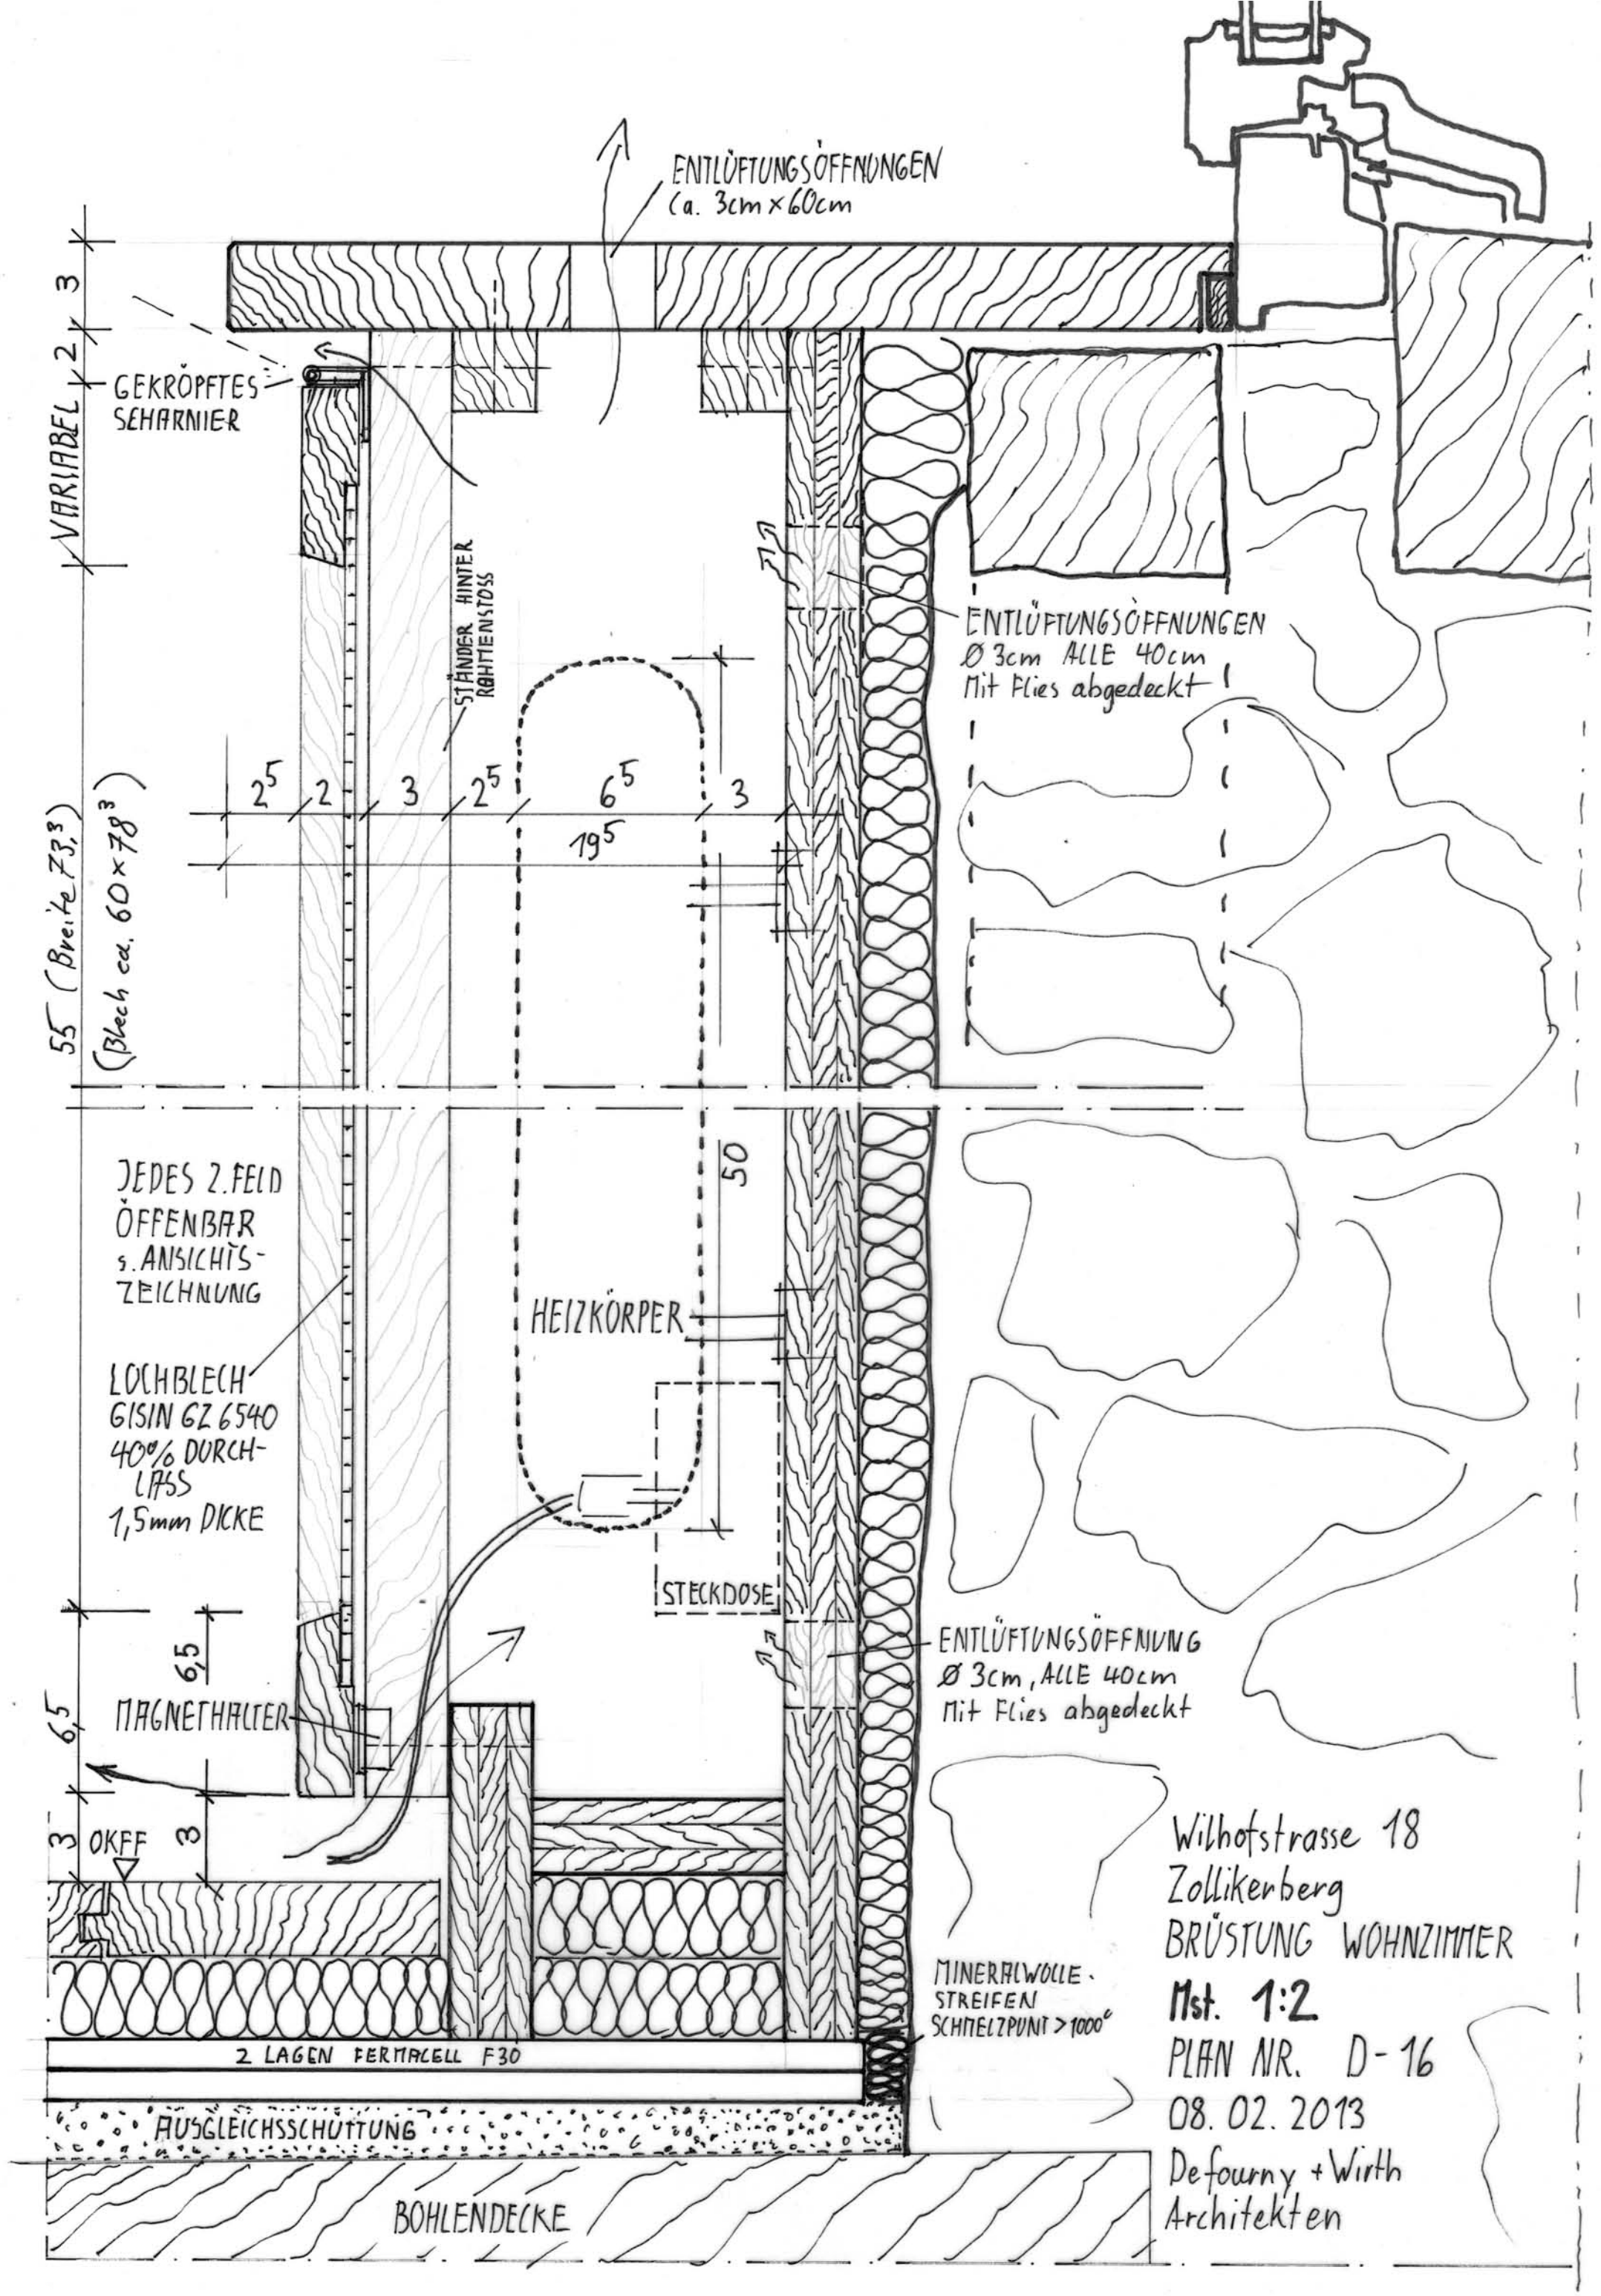

Wilhofstrasse 18
Zollikerberg
BRÜSTUNG WOHNZIMMER

Mst. 1:2

PLAN NR. D-16

08. 02. 2013

Defourny + Wirth
Architekten