

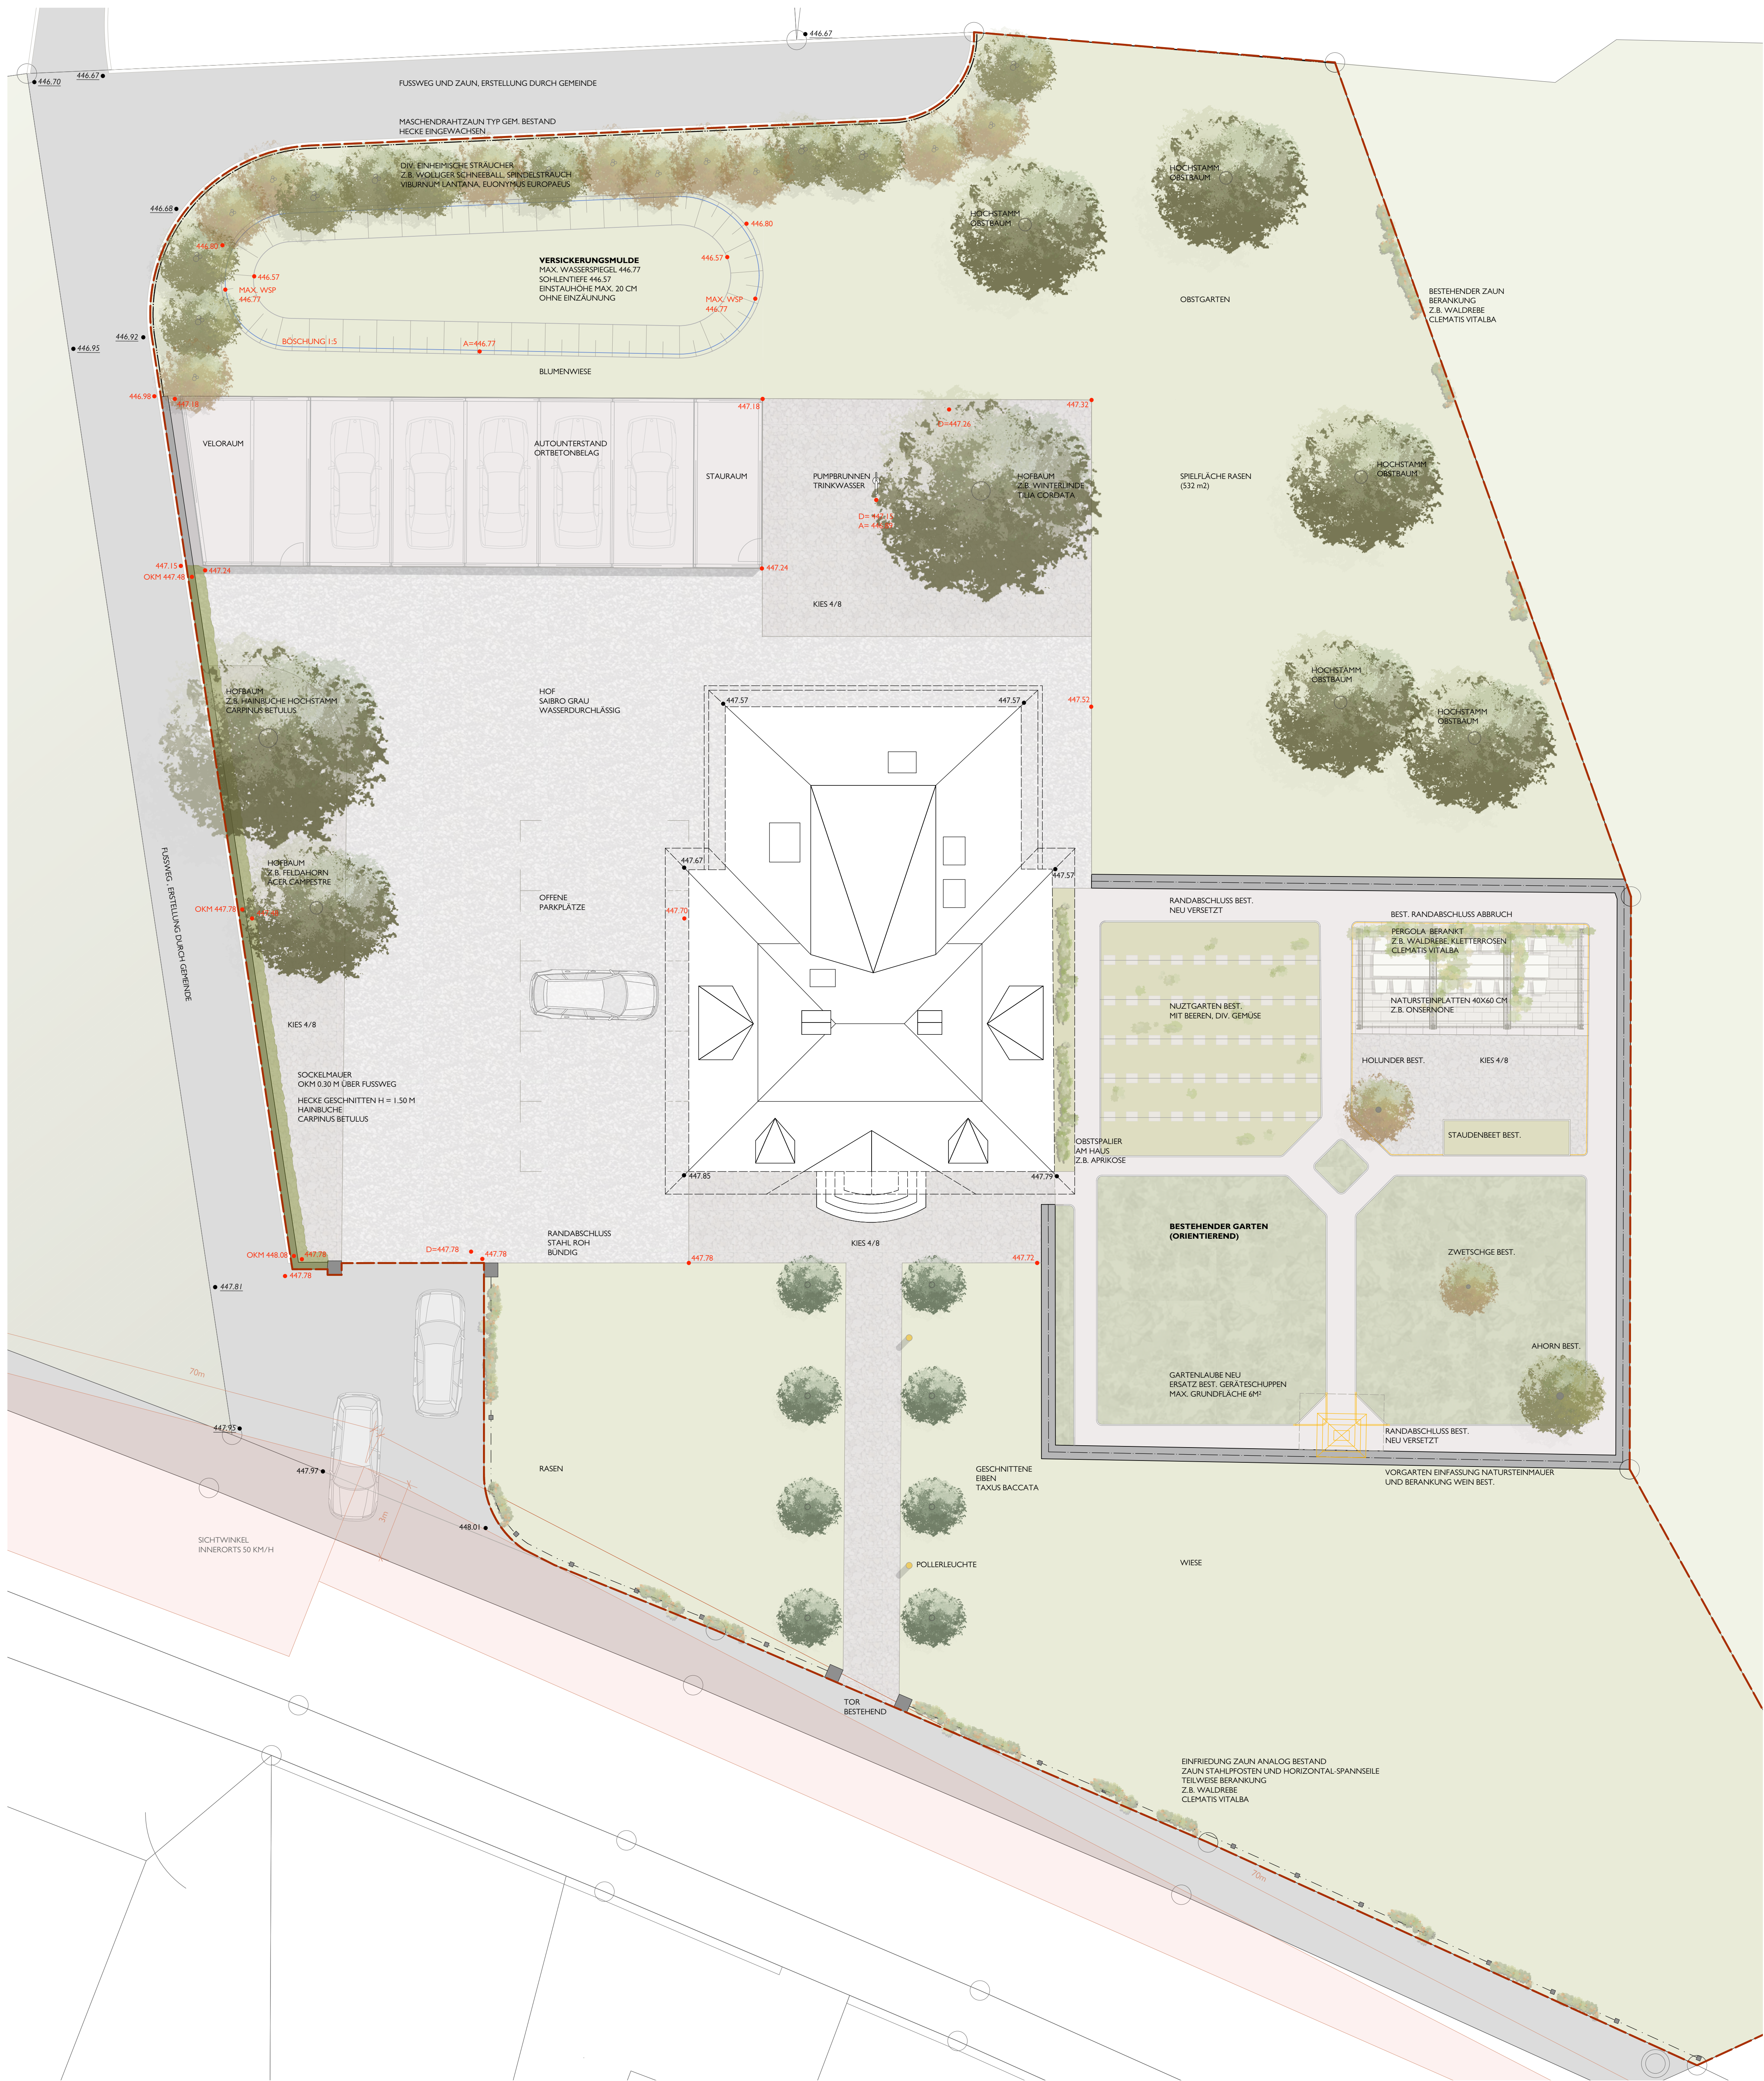


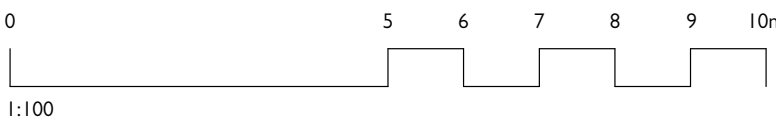

- LEGENDE**
- BEARBEITUNGSPERIMETER
 - KOTEN ARCHITEKT (STAND 30.11.12)
 - KOTEN INGENIEUR (STAND 18.12.12)
 - KOTEN PROJEKT LA

O. & R. ODERMATT-ZIMMERMANN
BAUHERRSCHAFT UND GRUNDEIGENTÜMER PARZ. 219

FREIRAUMARCHITEKTUR GMBH
LANDSCHAFTSARCHITEKT

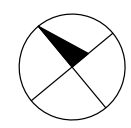

Nr.	Datum	Art der Änderung	Von
A	21.3.13	ÄNDERUNGEN GEM. BECHRECHUNG PBT	jm
B	28.3.13	BAUHERRSCHAFT ÜBERARBEITUNG GEM. BESPR. VOM	ds
		22.03.13	
BEWERBUNGEN			
BAUHER RUTH UND OTHMAR ODERMATT			
SITUATION UMGEBUNG			
freiraumarchitektur gmbh Landschaftsarchitekten HTL FH BSLA Neusschtrasse 7 CH-6003 Luzern Fon 041 220 06 16 Fax 041 220 06 17 Mail info@freiraumarchitektur.ch Net www.freiraumarchitektur.ch			
Projektnummer	437	Index	B
Datum	28.3.13	Datenname	437_401_130328.vwk
Druck Datum	28.3.13	Plan	
Plangröße	0.84/0.75		437_401B
Massstab	1:100		
Gezeichnet	jm	Geprüft	mb