

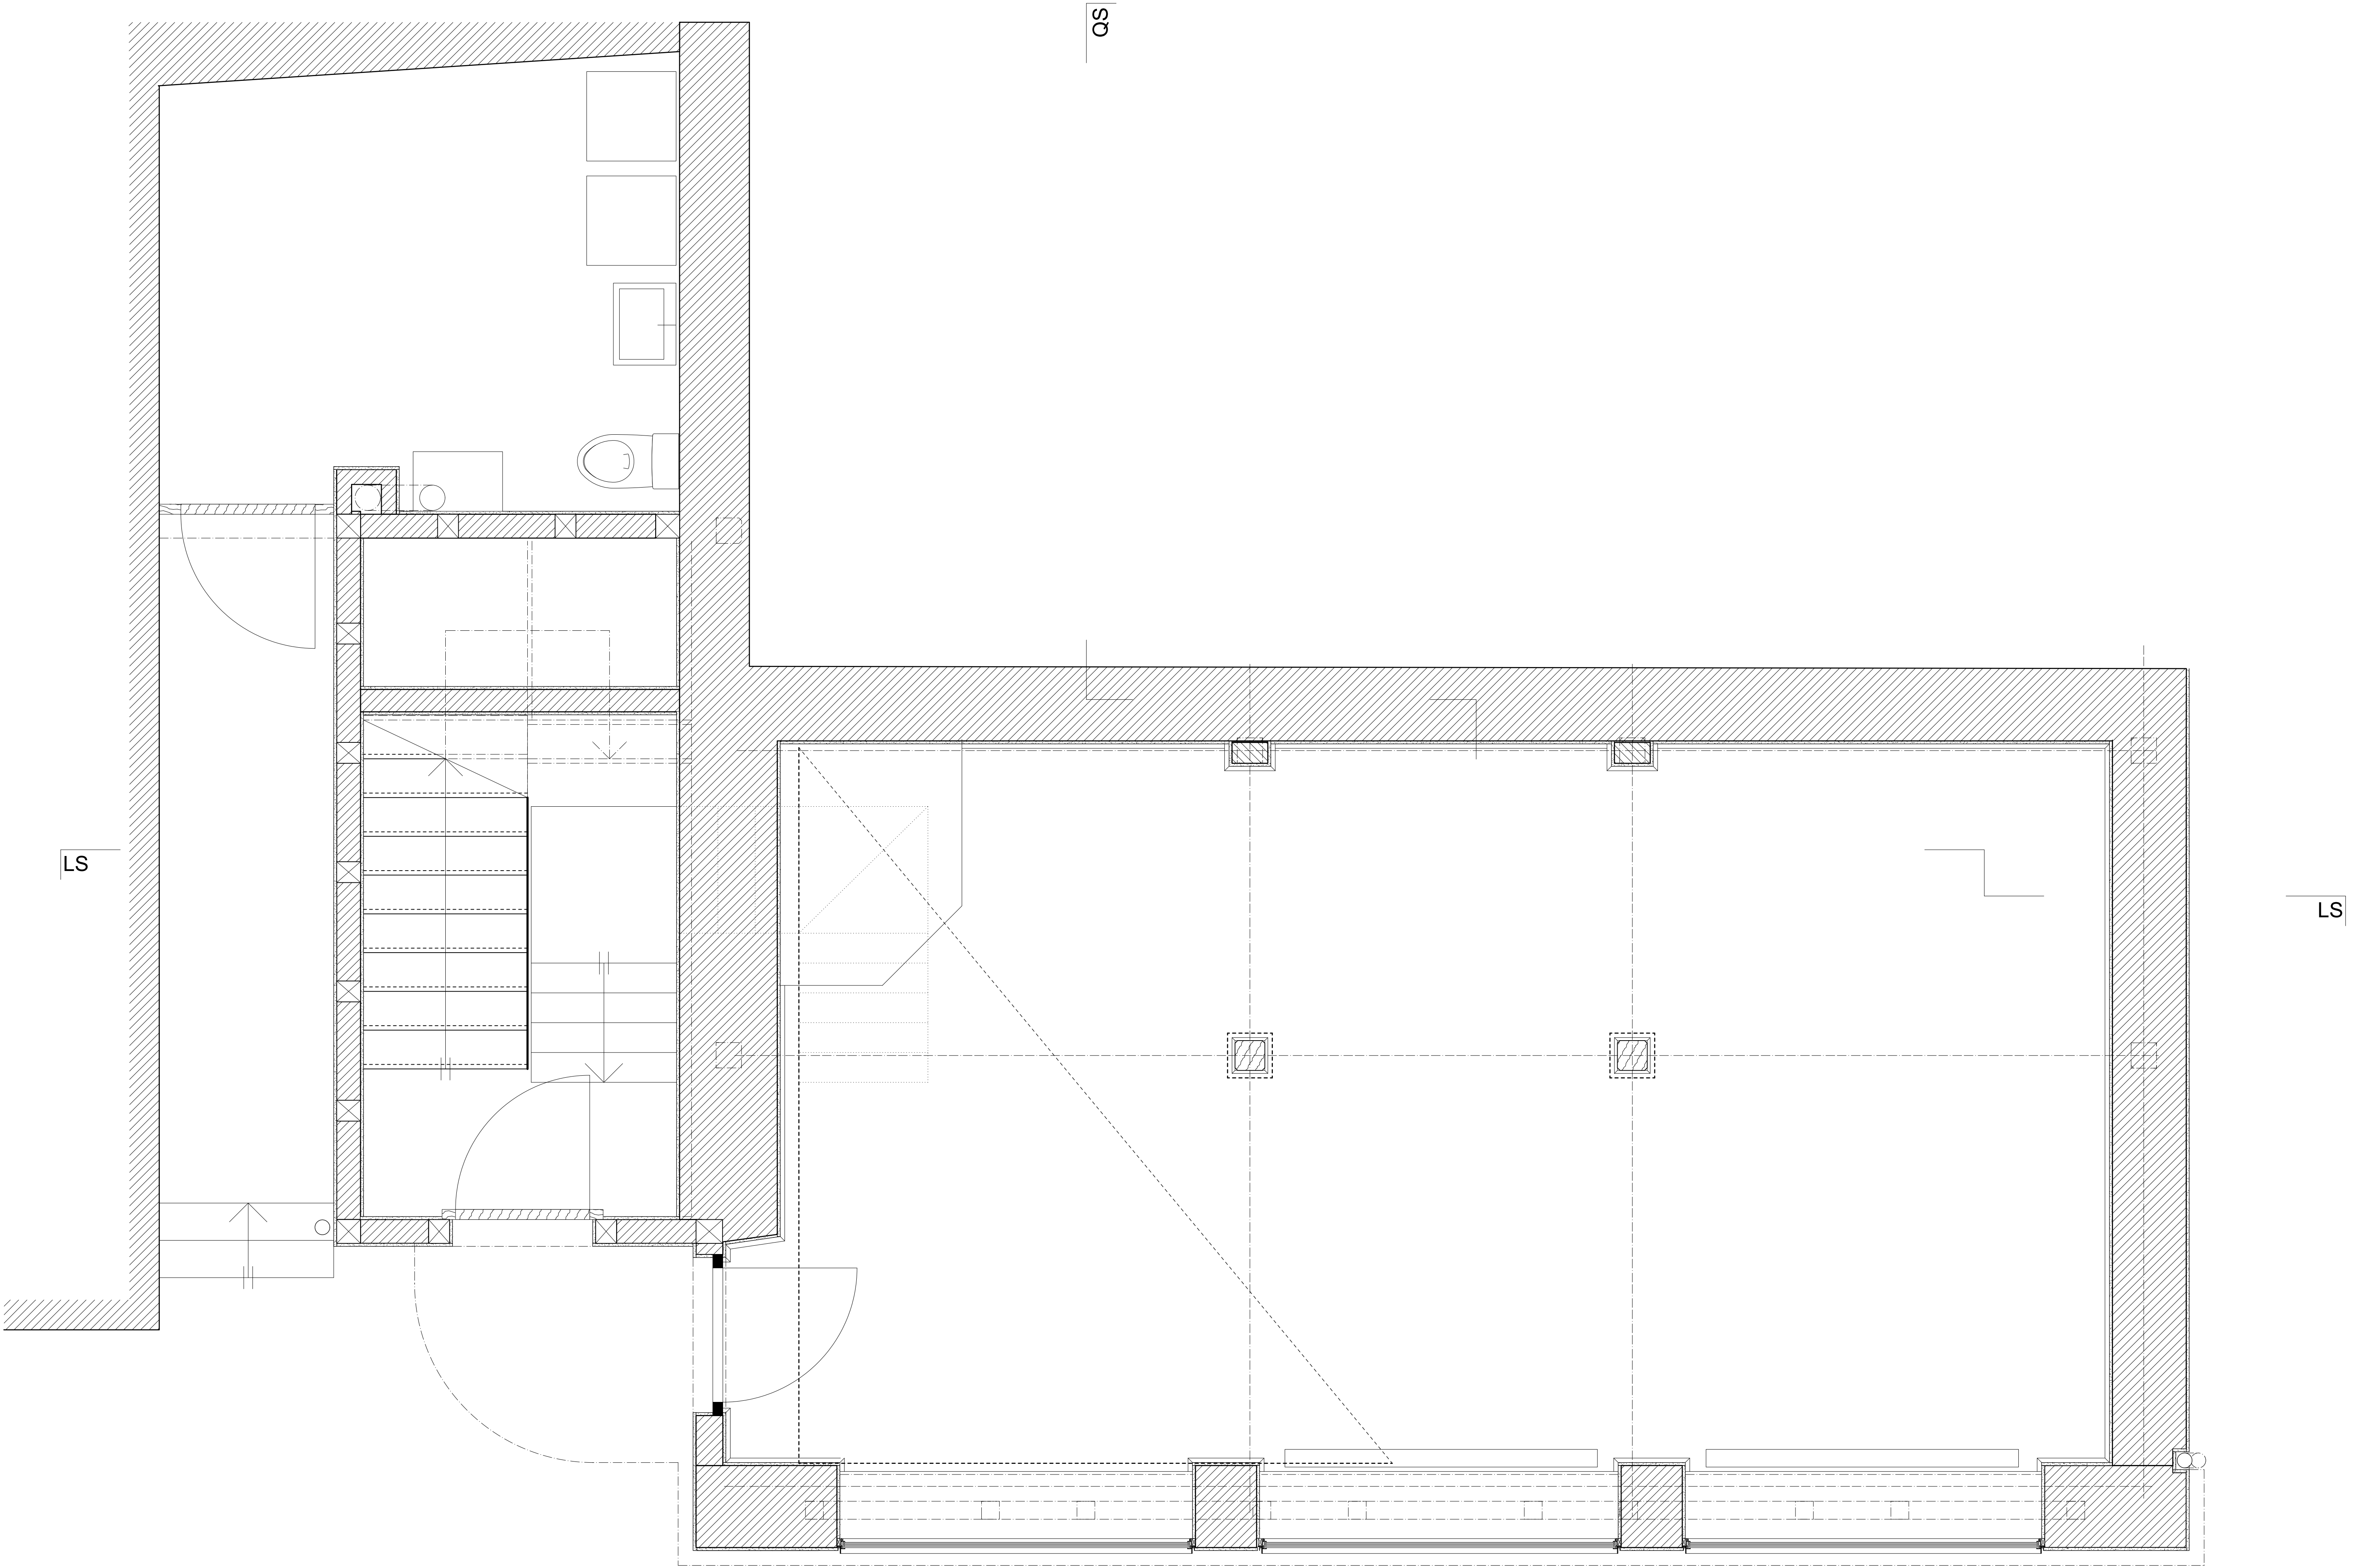


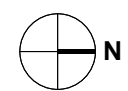

Erdgeschoss

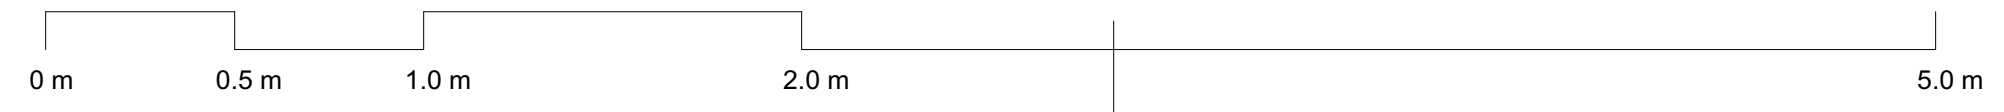

QS

QS

LS

LS