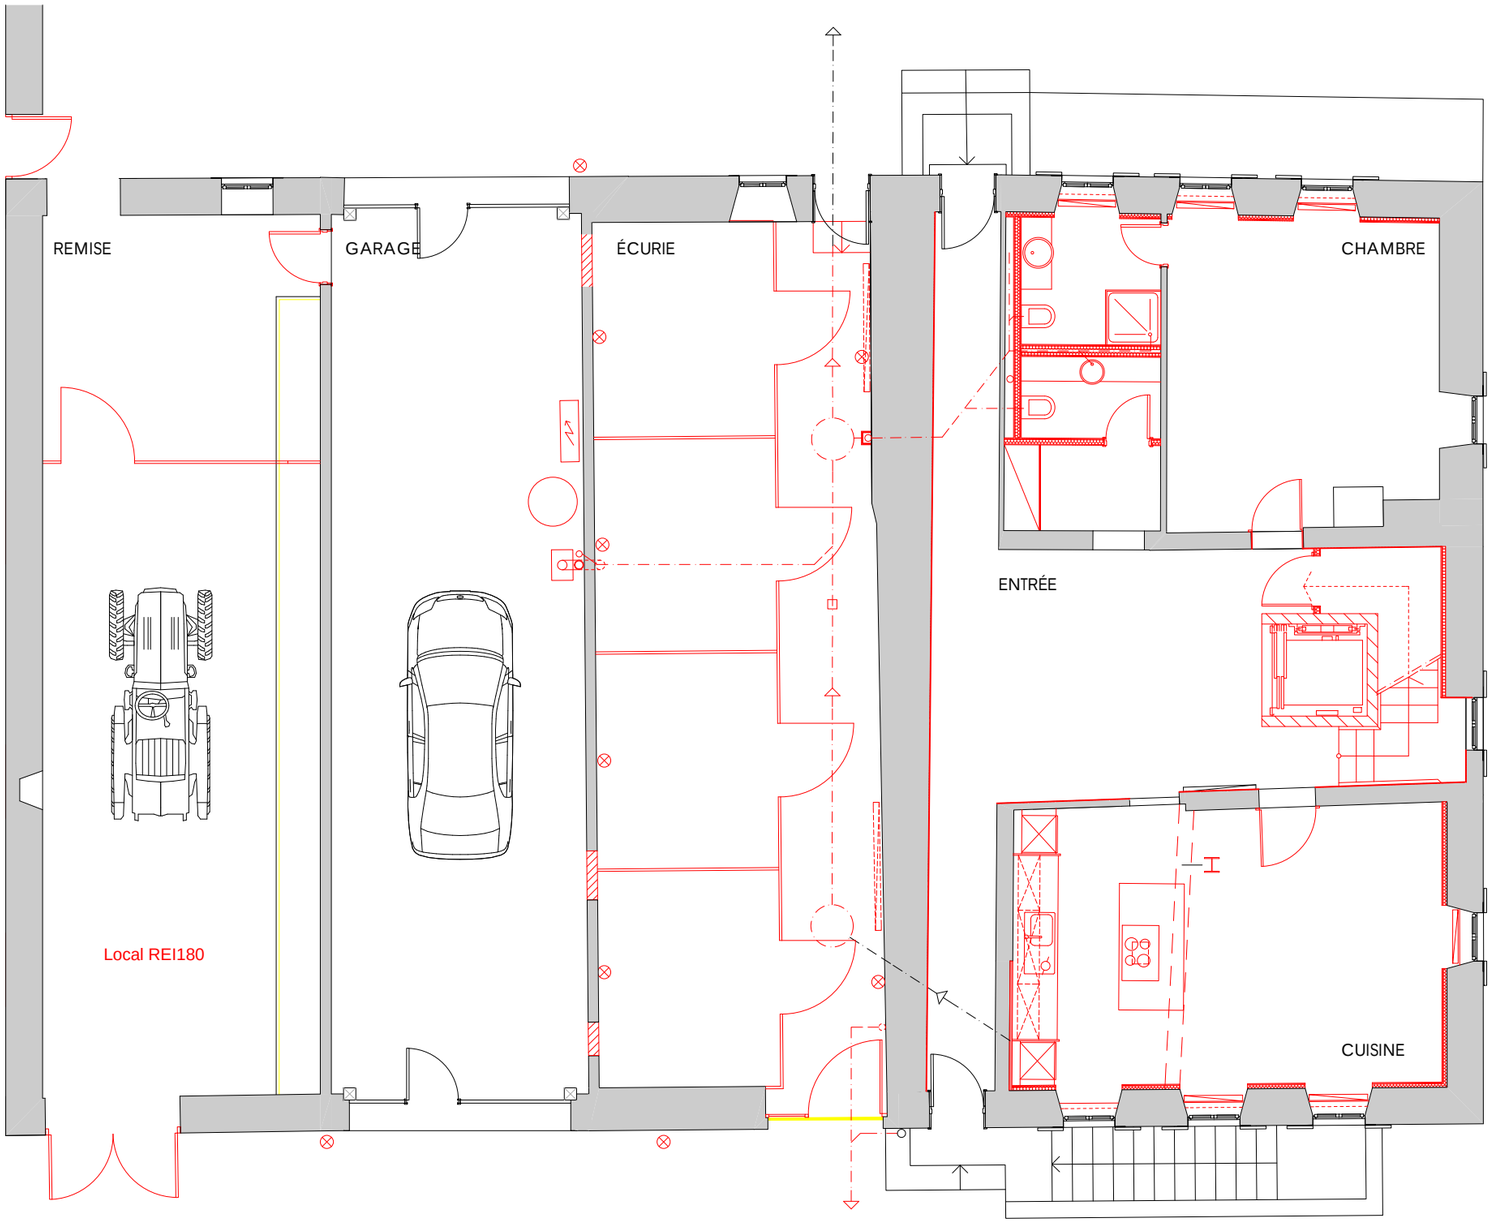
REMISE
GARAGE
ÉCURIE
CHAMBRE
ENTRÉE
CUISINE
Local REI180

RDC

N