




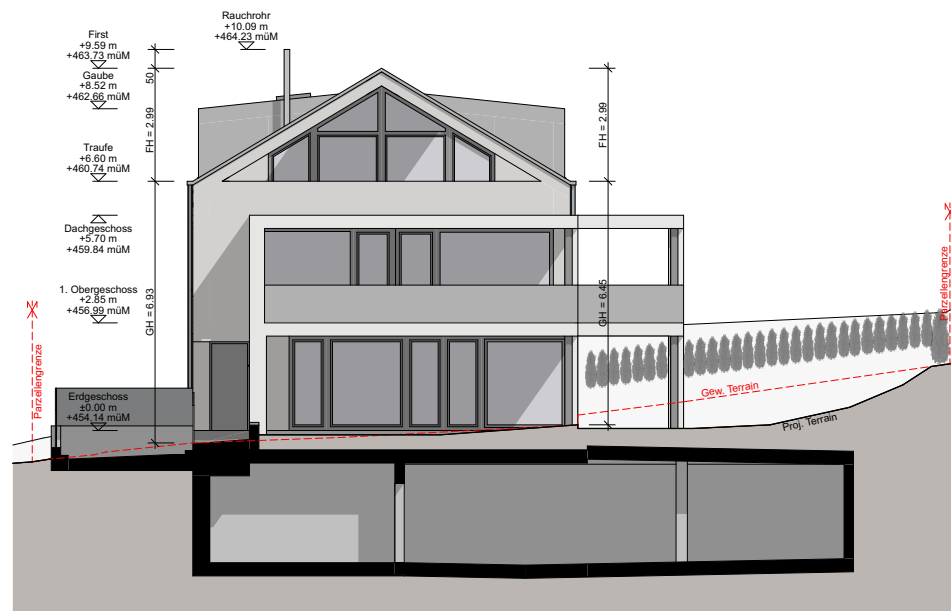

Ansicht West

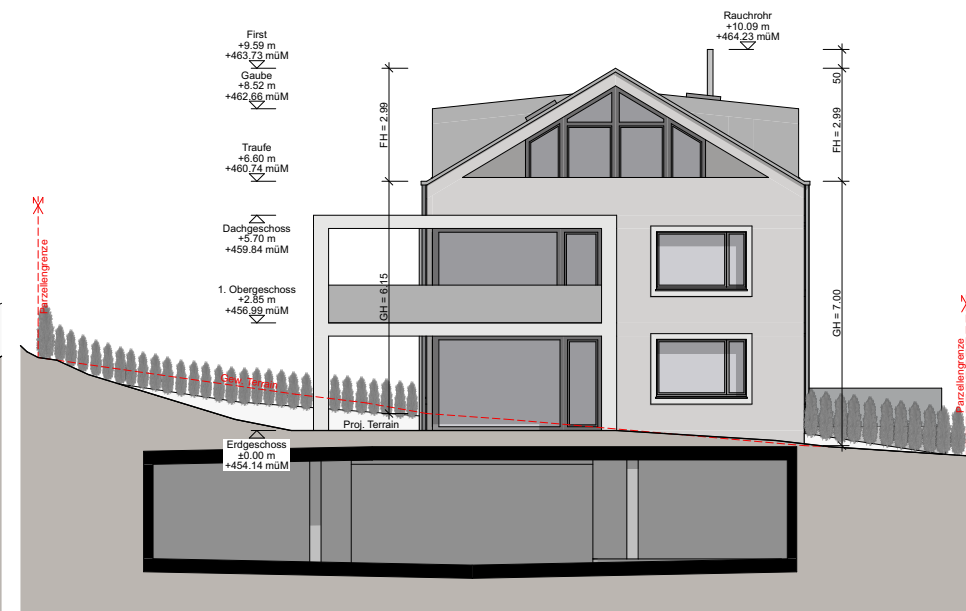

Ansicht Ost

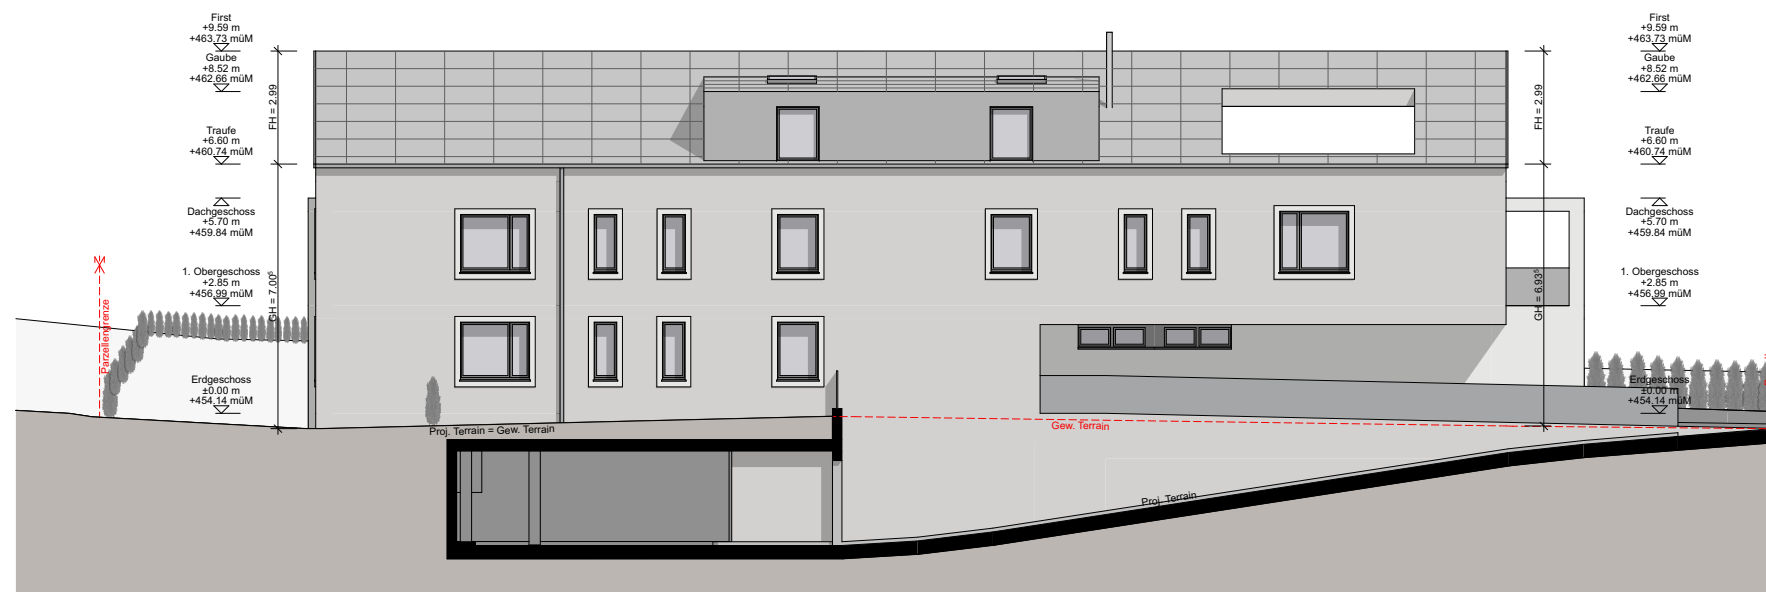

Ansicht Nord



Ansicht Süd