


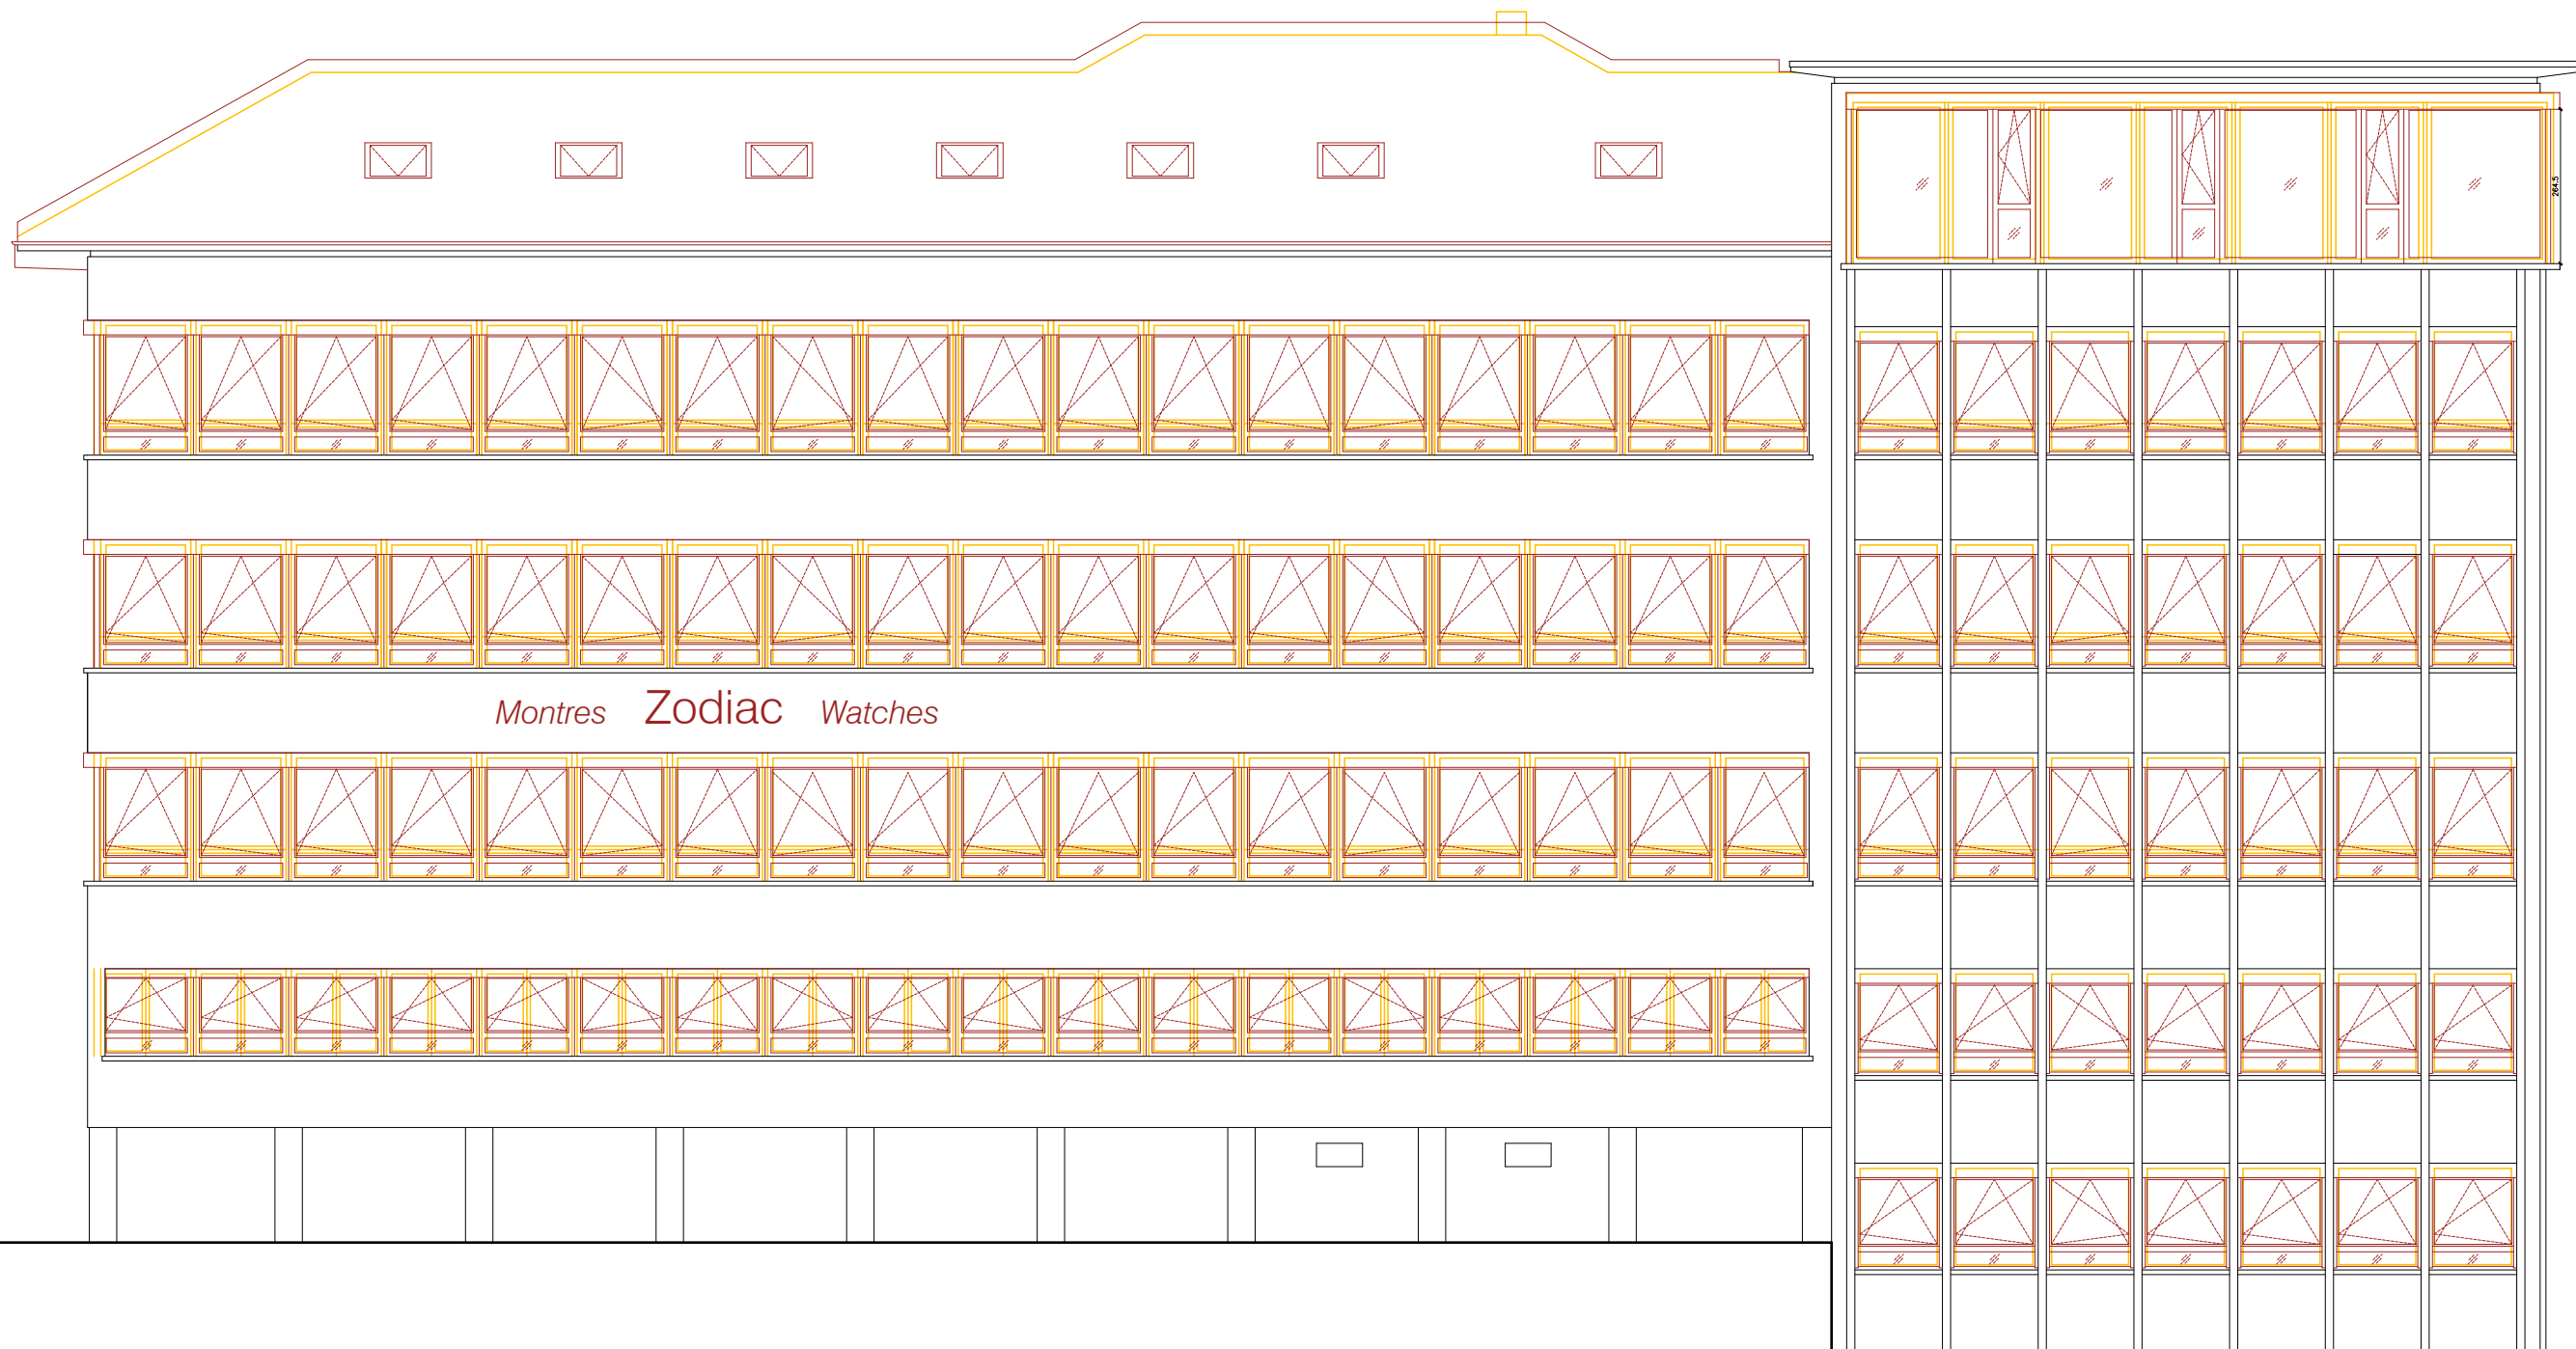

ELEVATION SUD

ZODIAC LE LOCLE

0 1 3 5

©CEDRIC SCHÄRER ARCHITECTE