


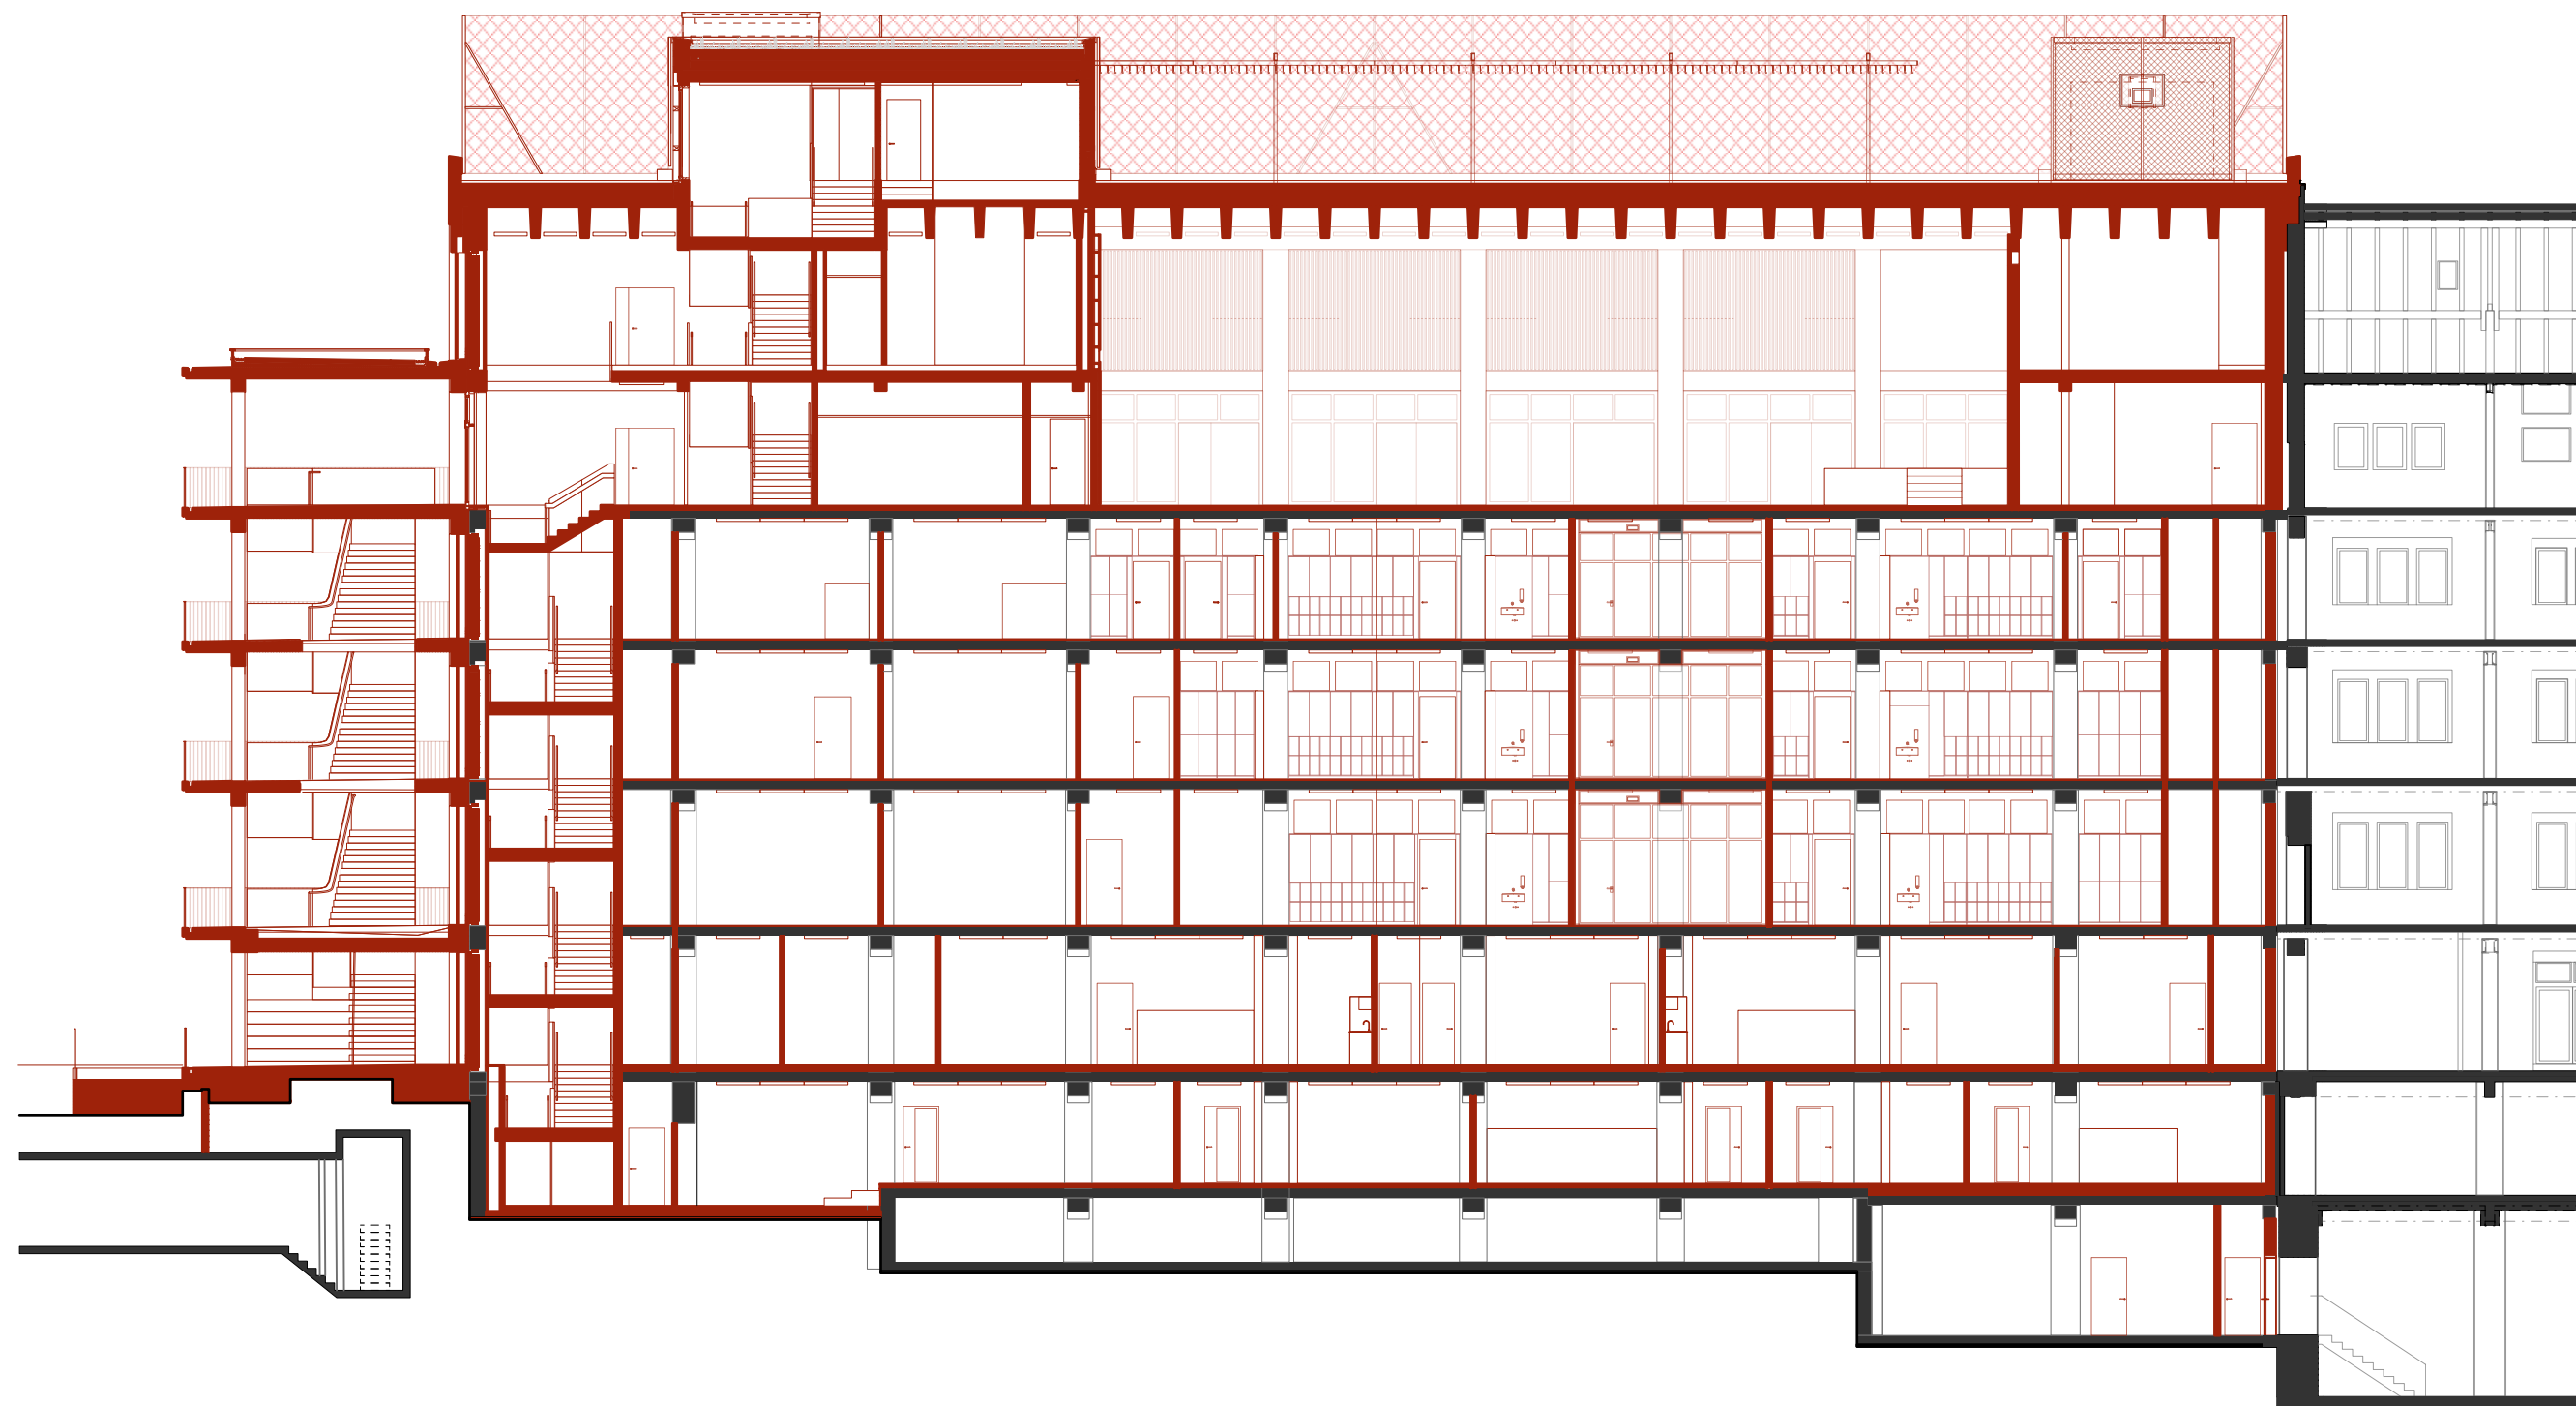

Schnitt A-A 1:200

IttenBrechtbühl