


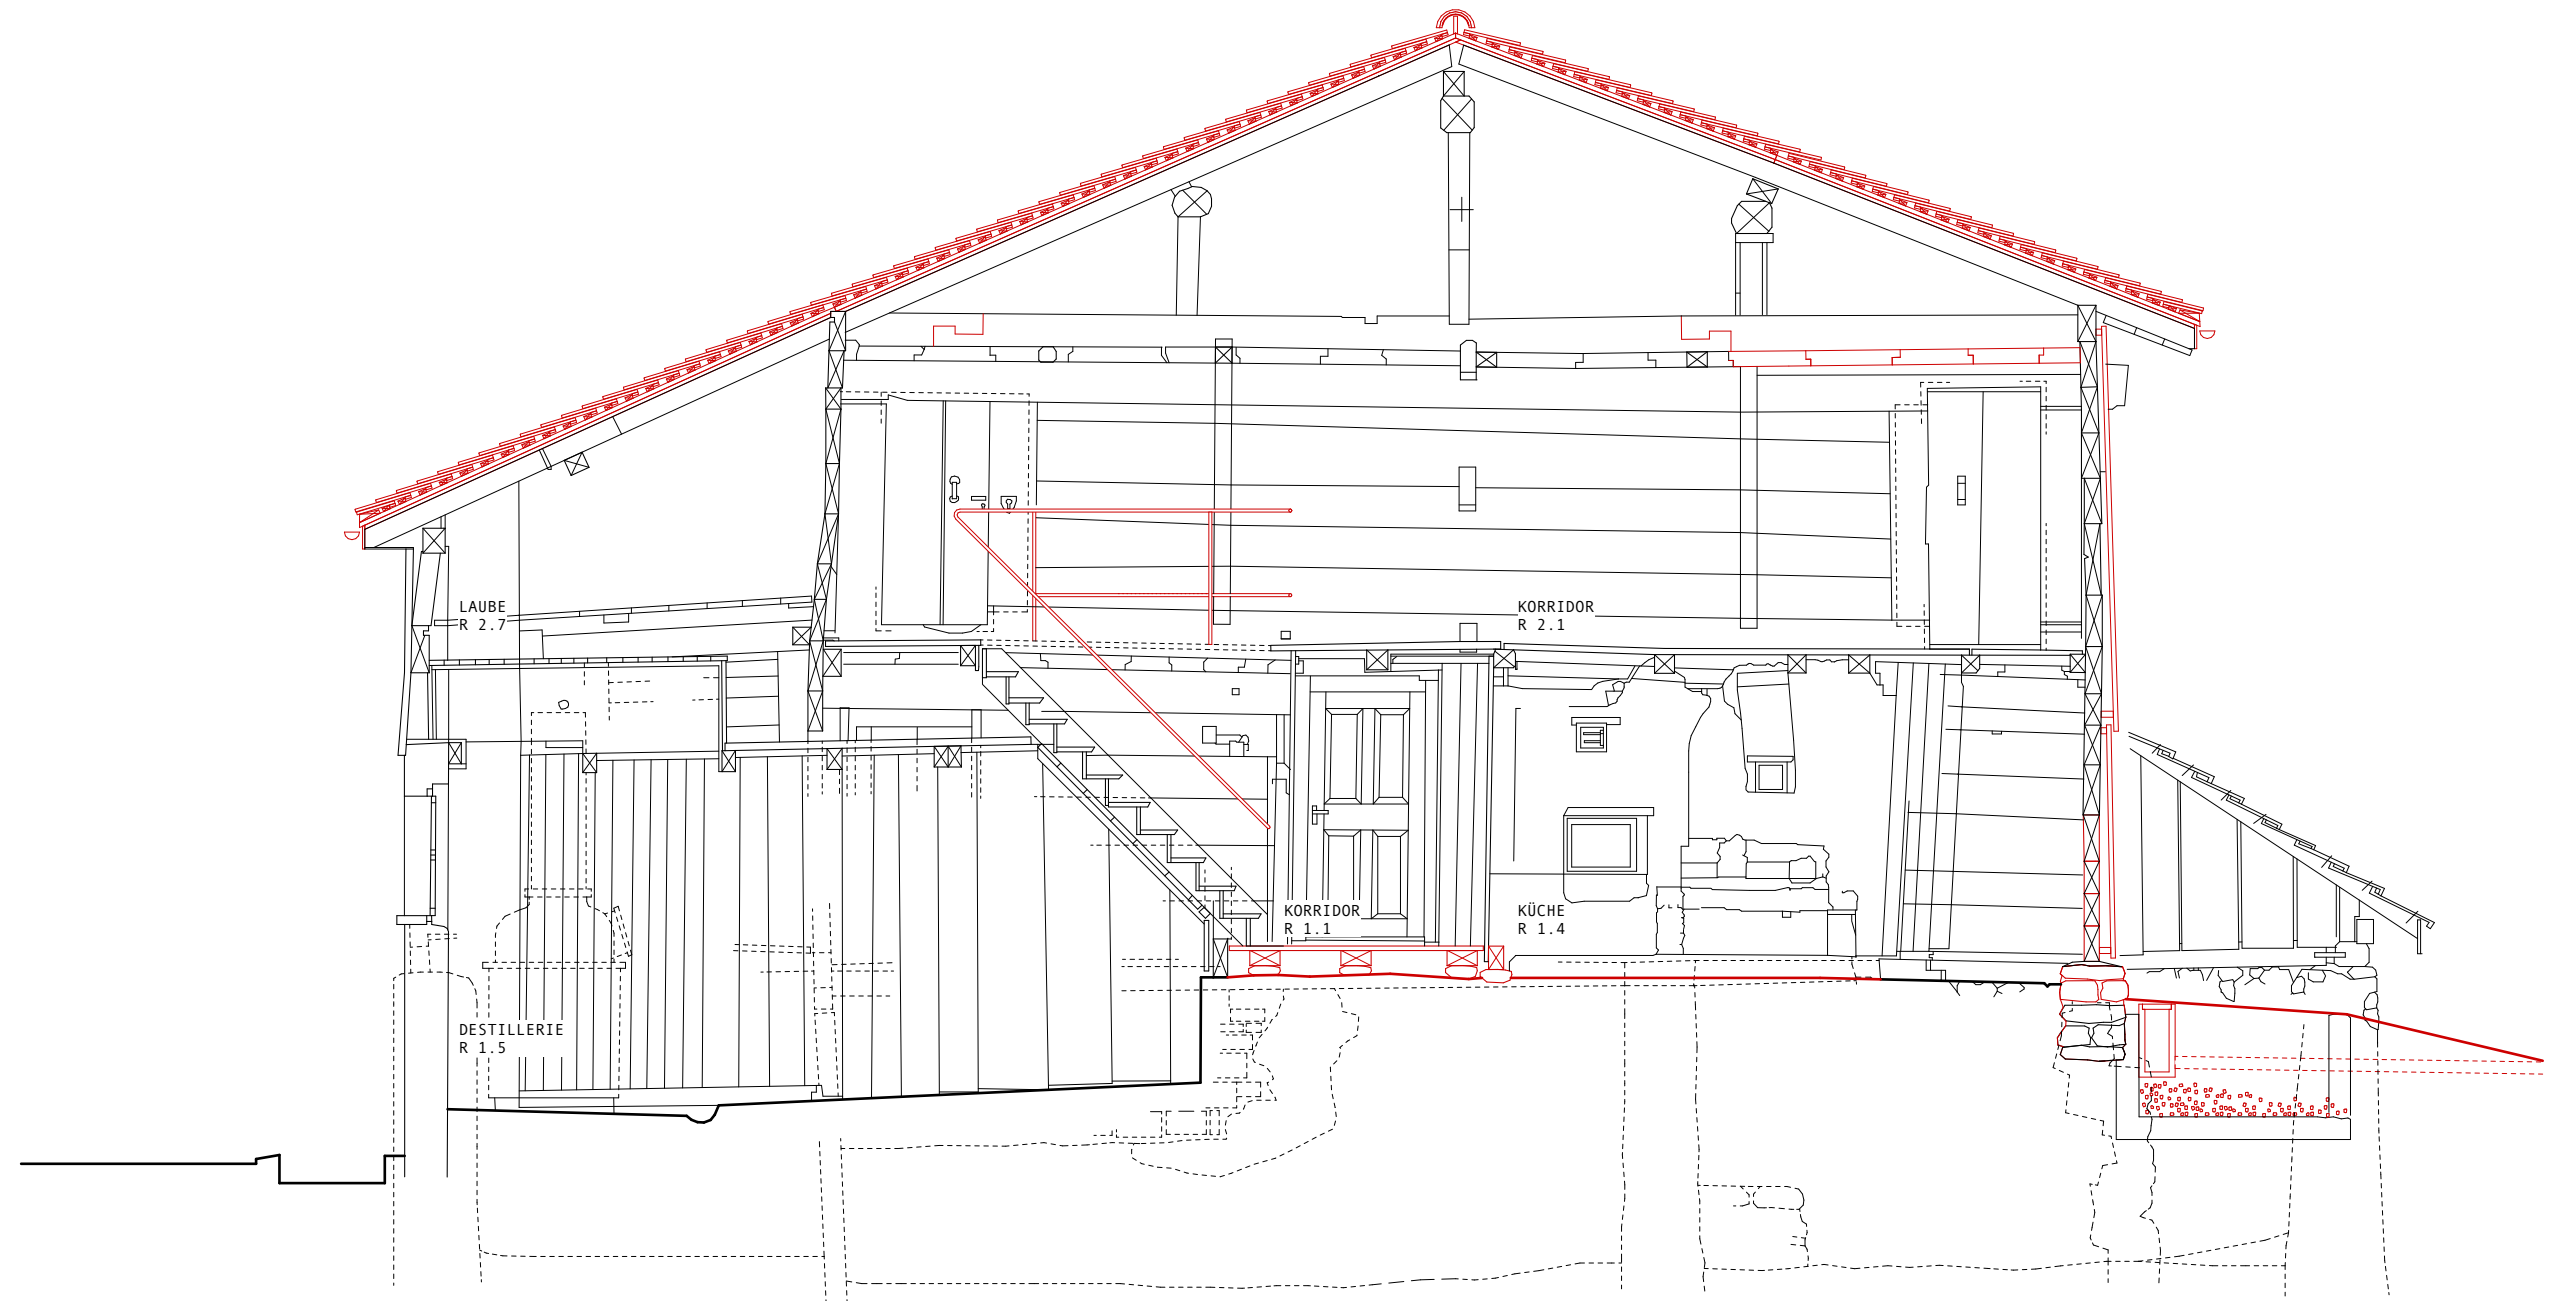

±6.20
FIRST

±4.00
DACHGESCHOSS

±2.00
OBERGESCHOSS

±00.00 = 499.5 m.ü.M
ERDGESCHOSS

-2.00
UNTERGESCHOSS