



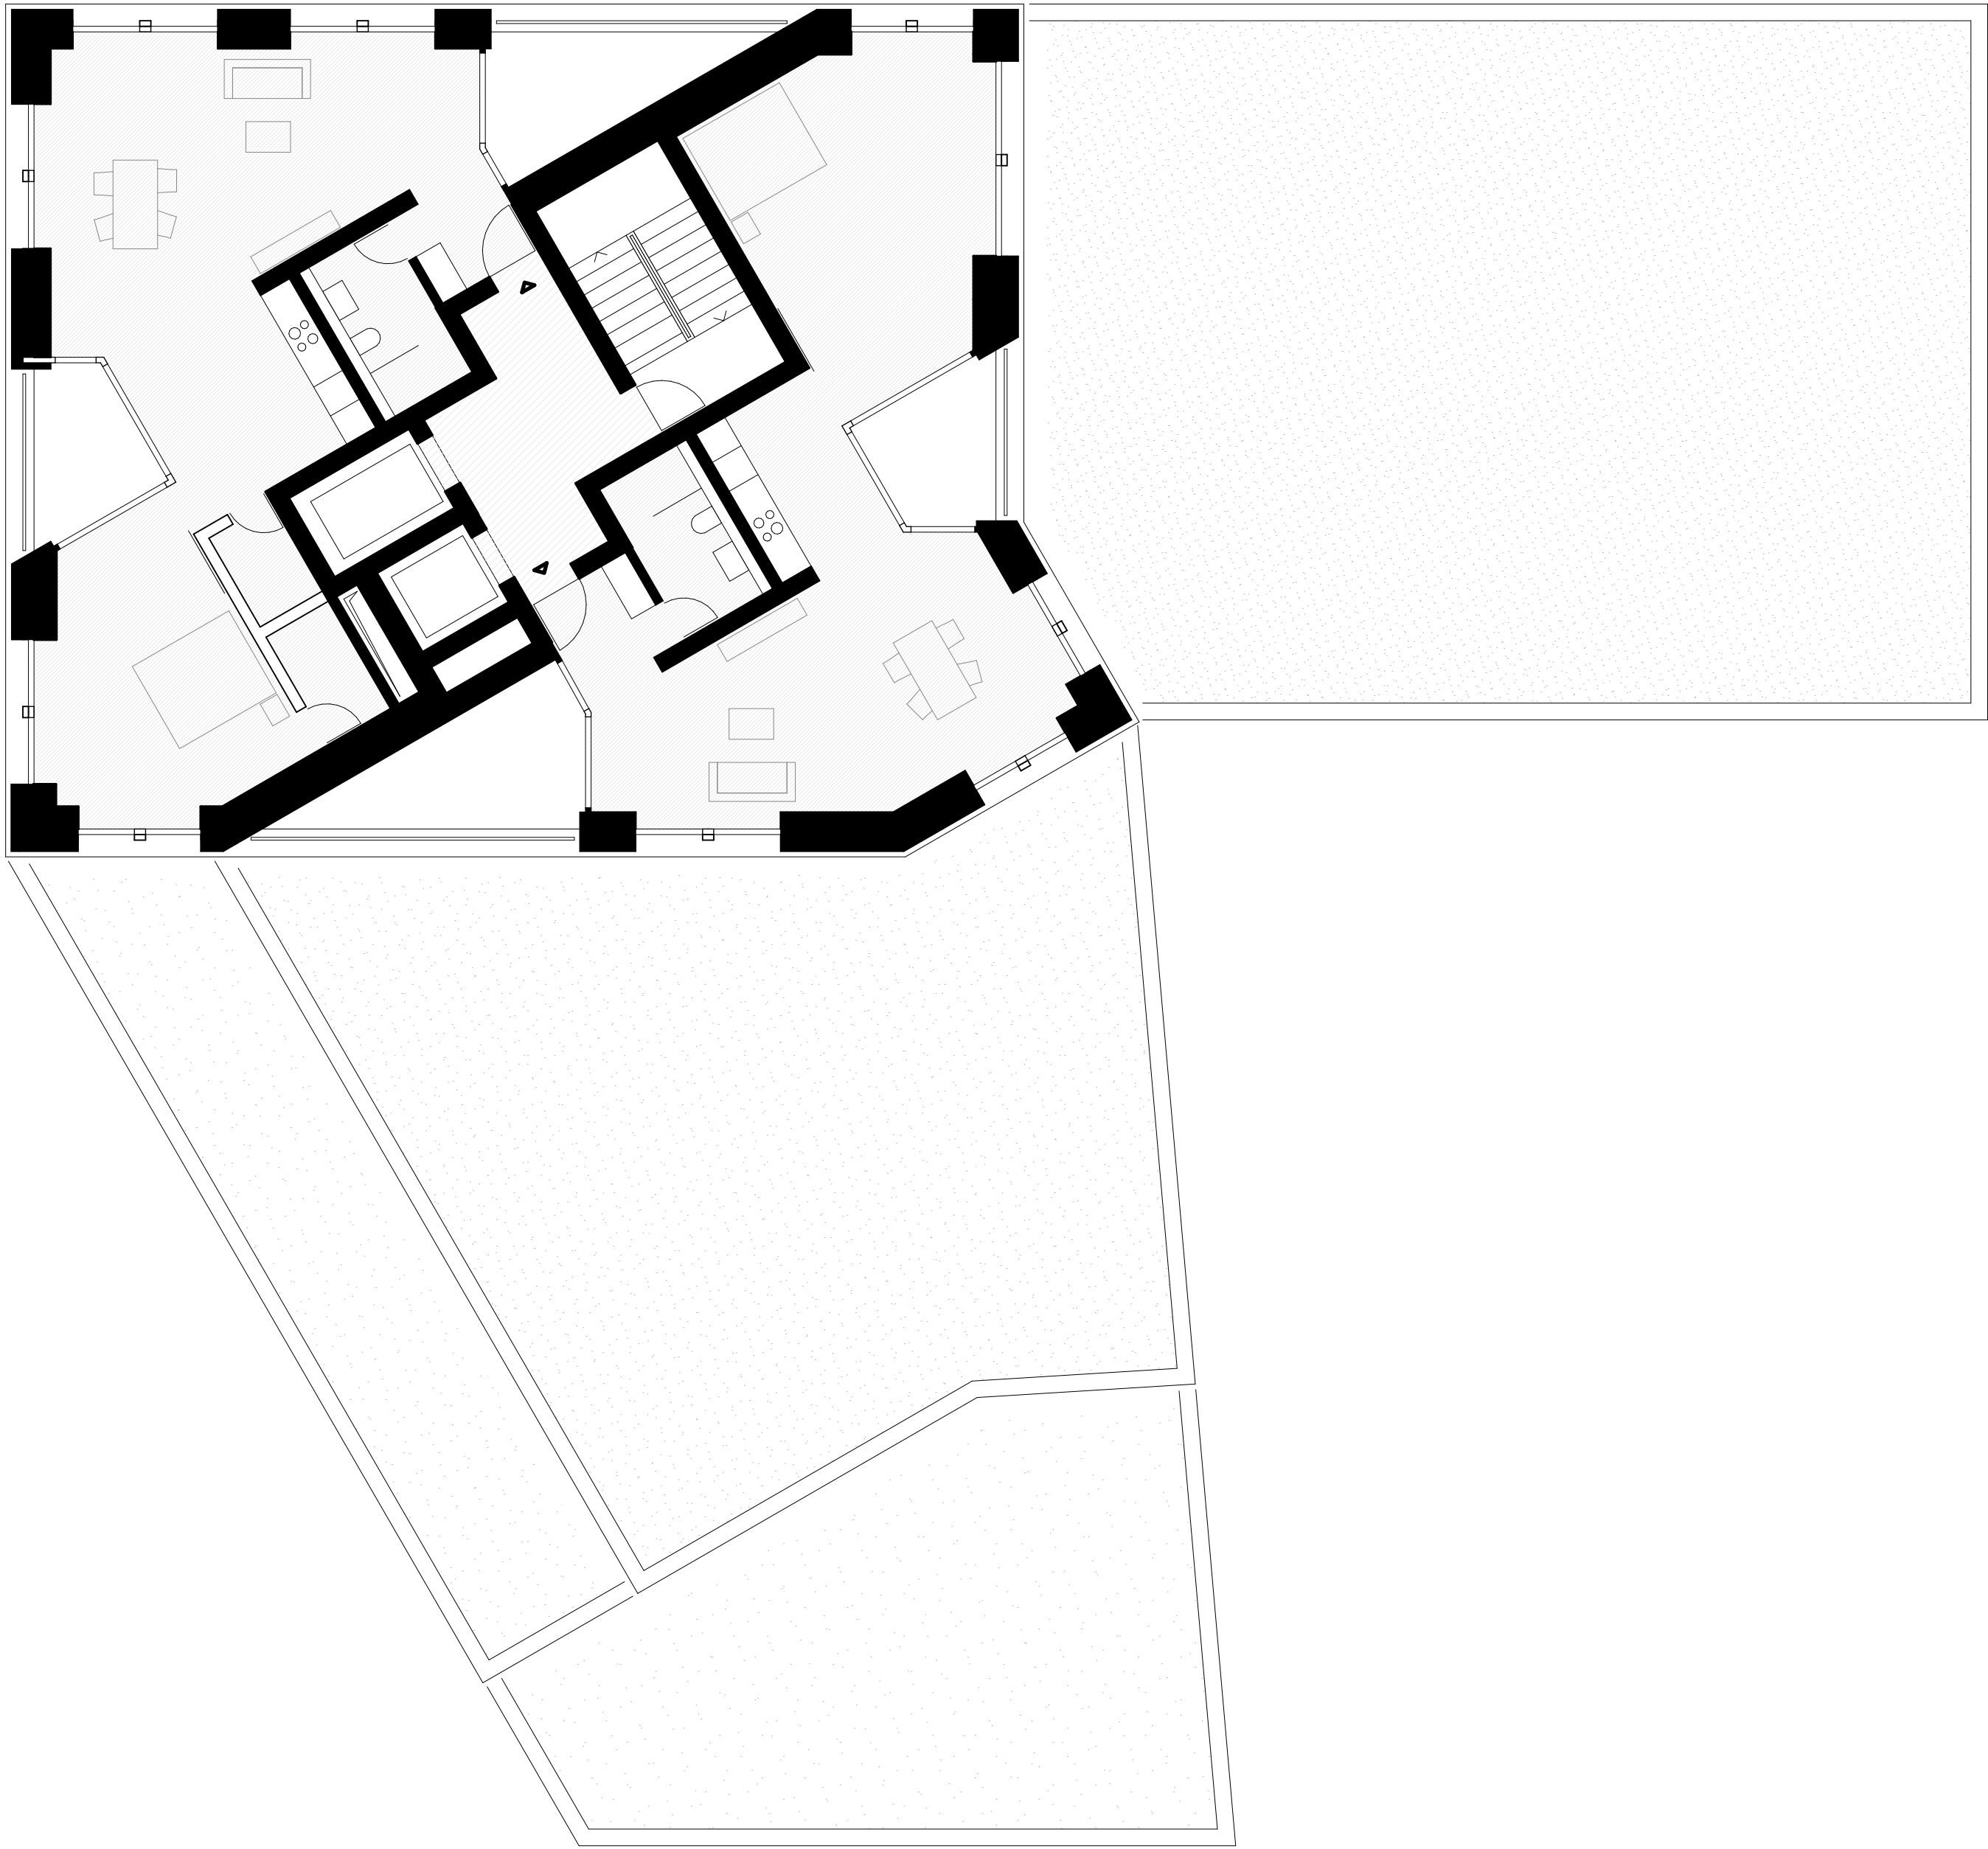

Grundriss Regelgeschoss Turm 1:100

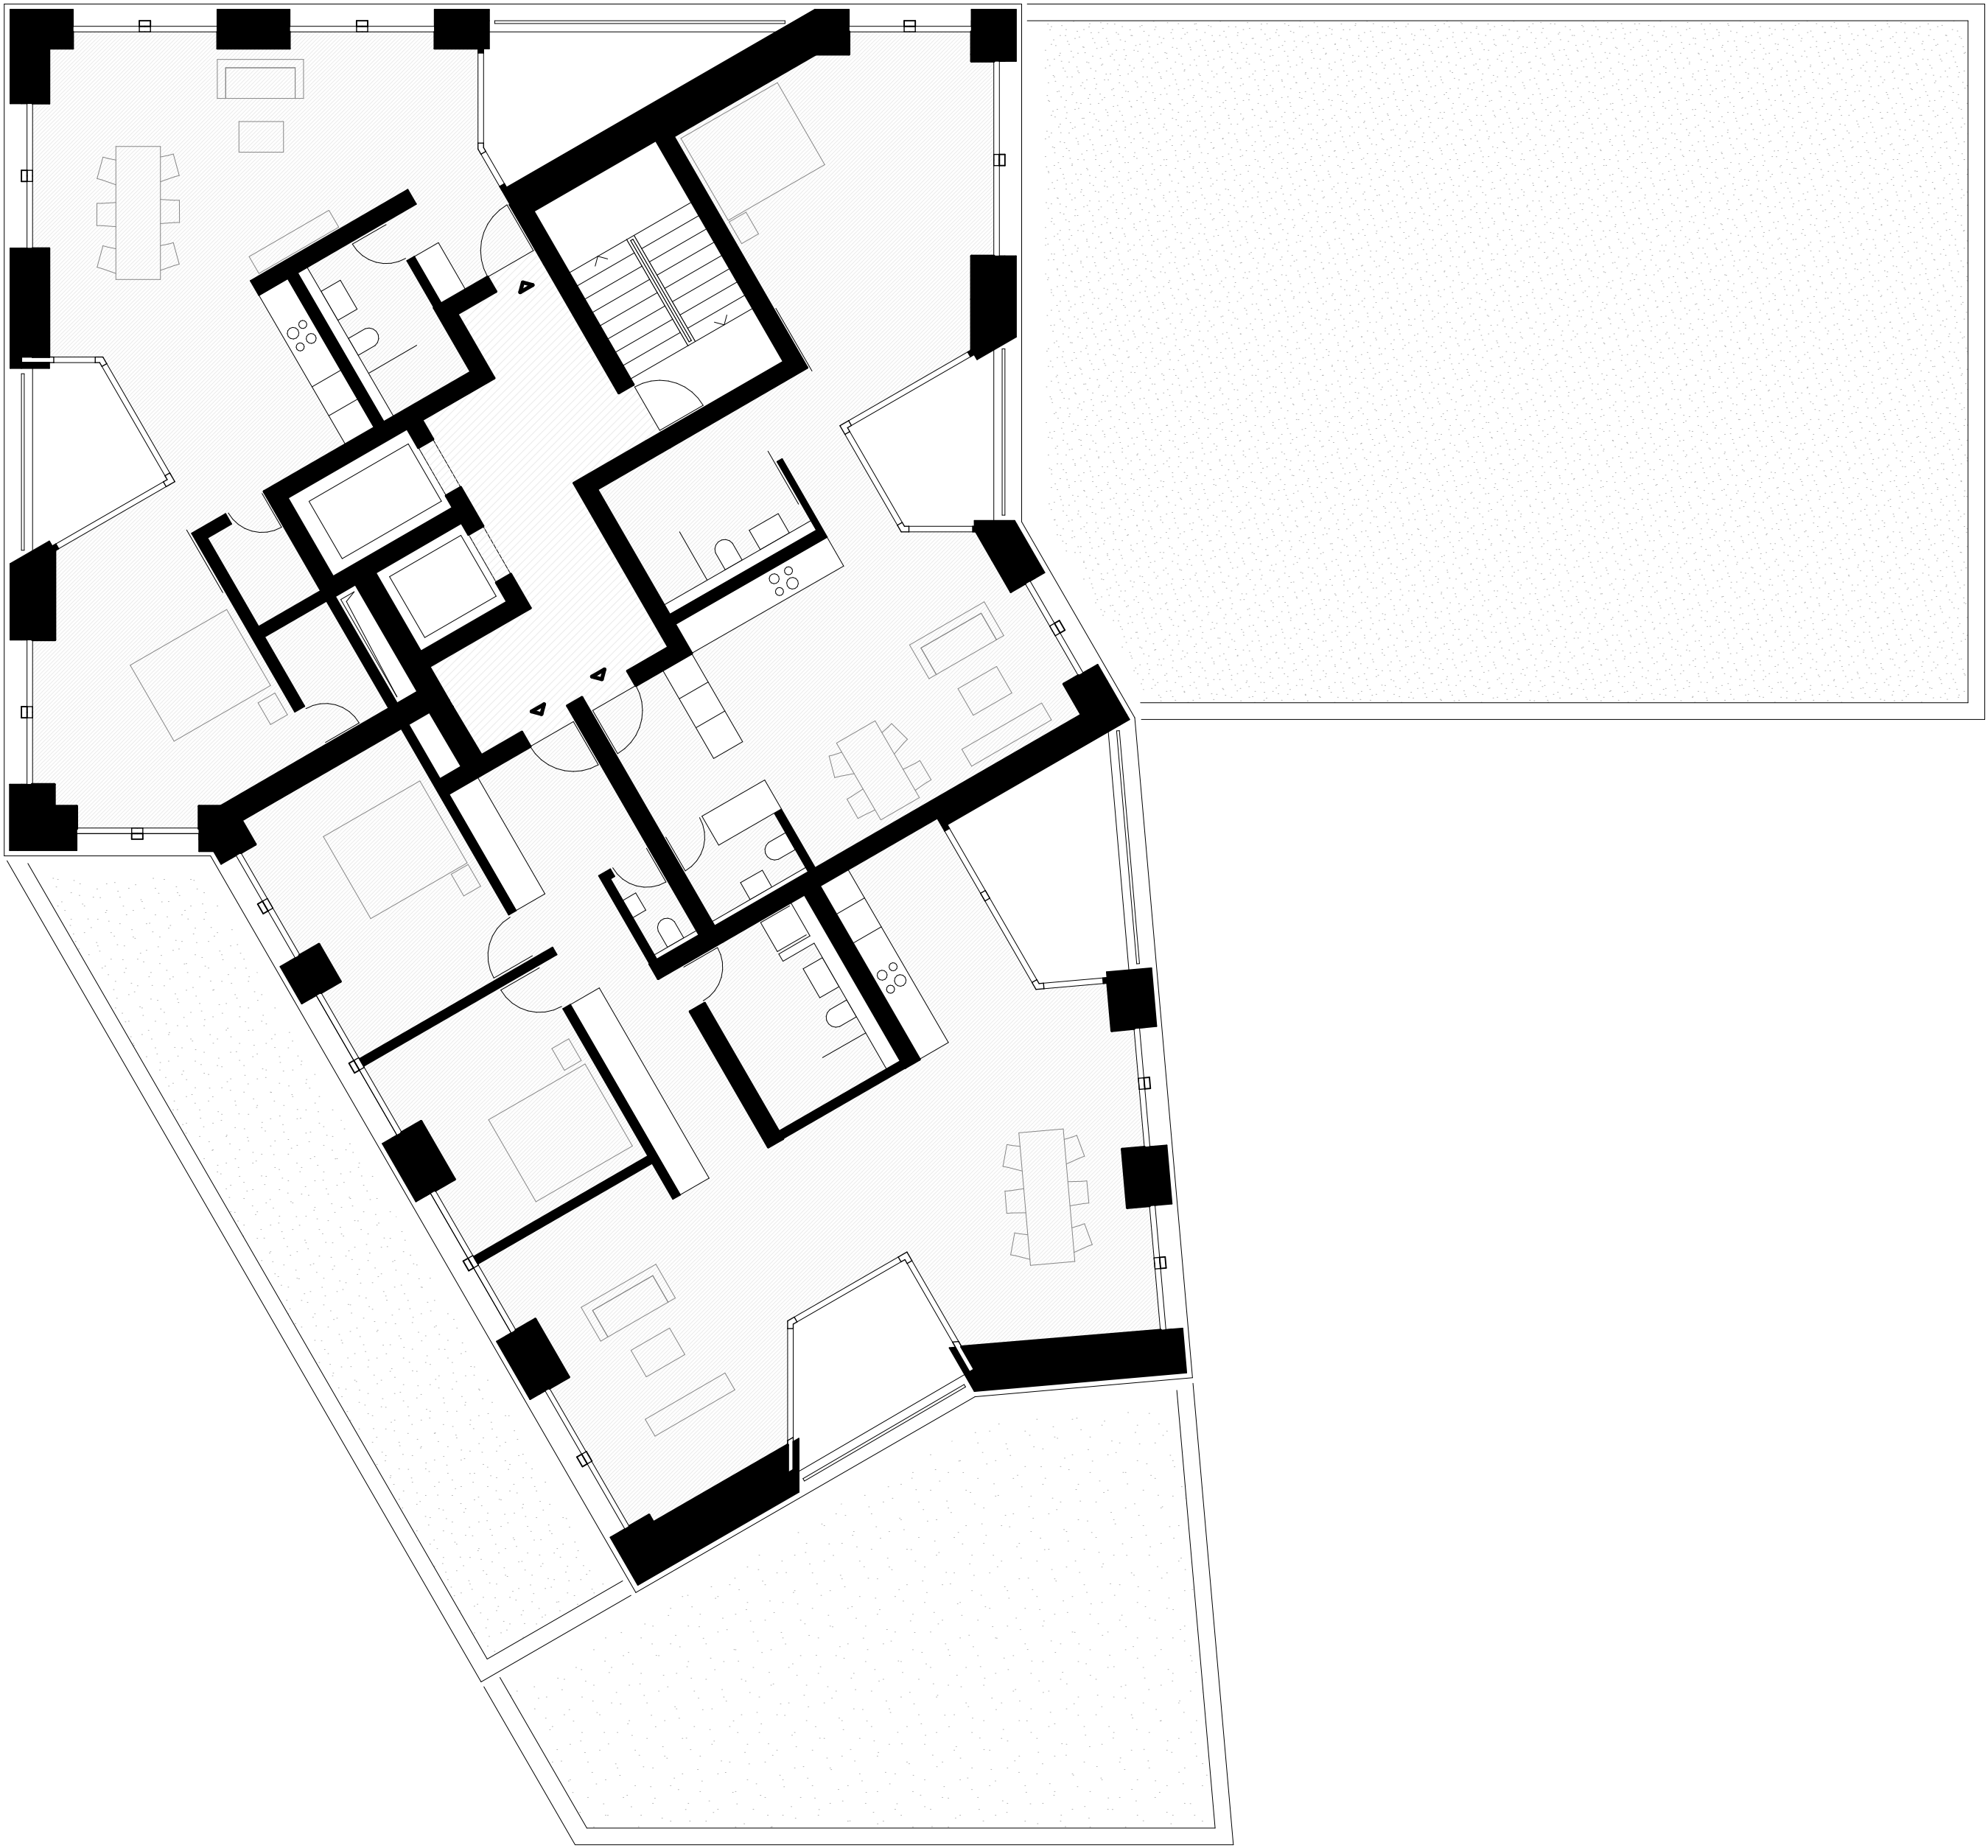

Grundriss Regelgeschoss Zwischen volumen 1:100

0 2 4

