




SCHNITT A-A

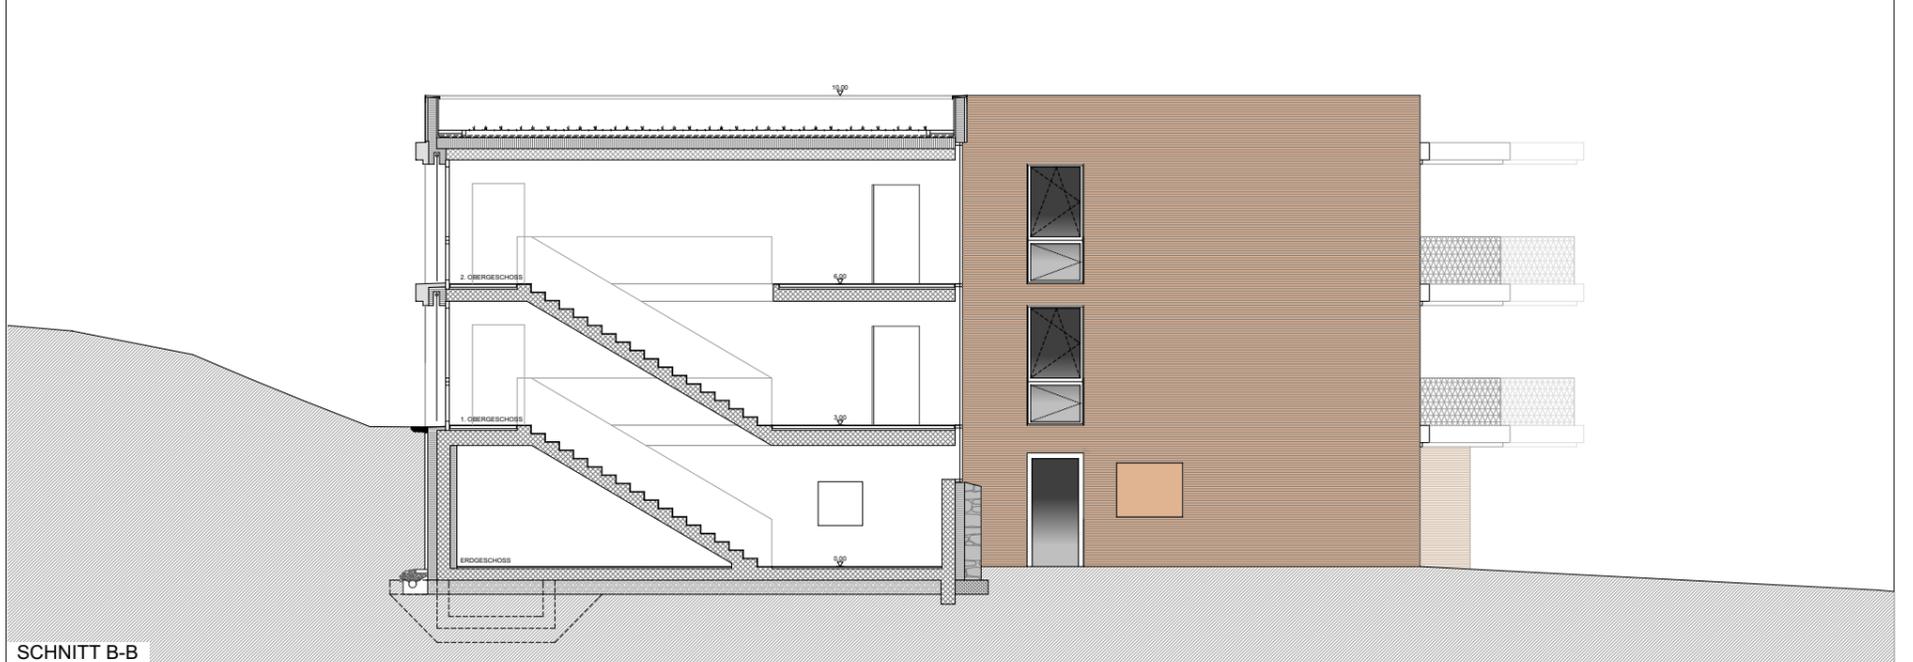

SCHNITT B-B

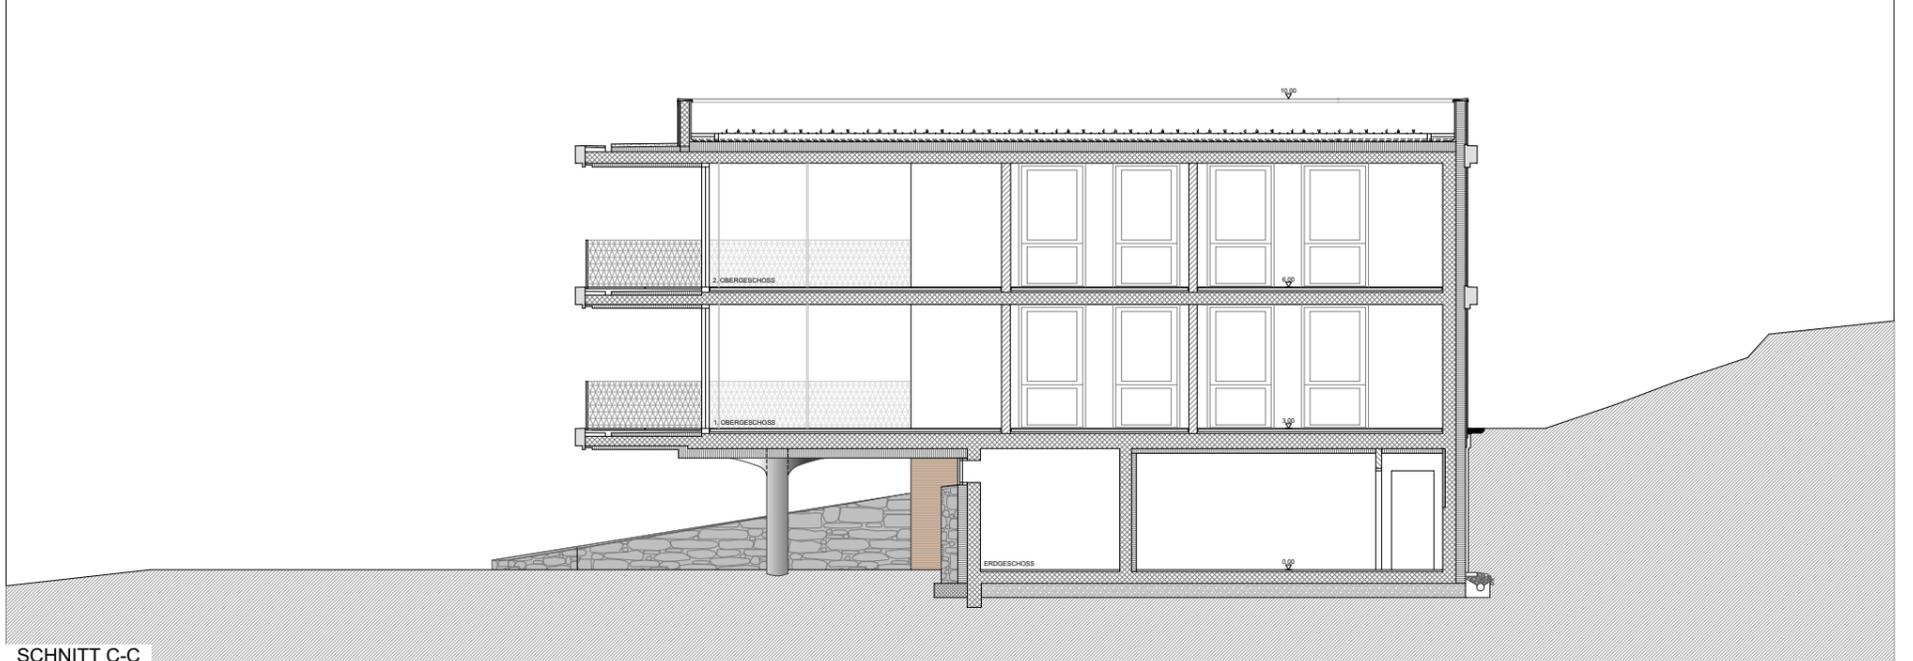

SCHNITT C-C

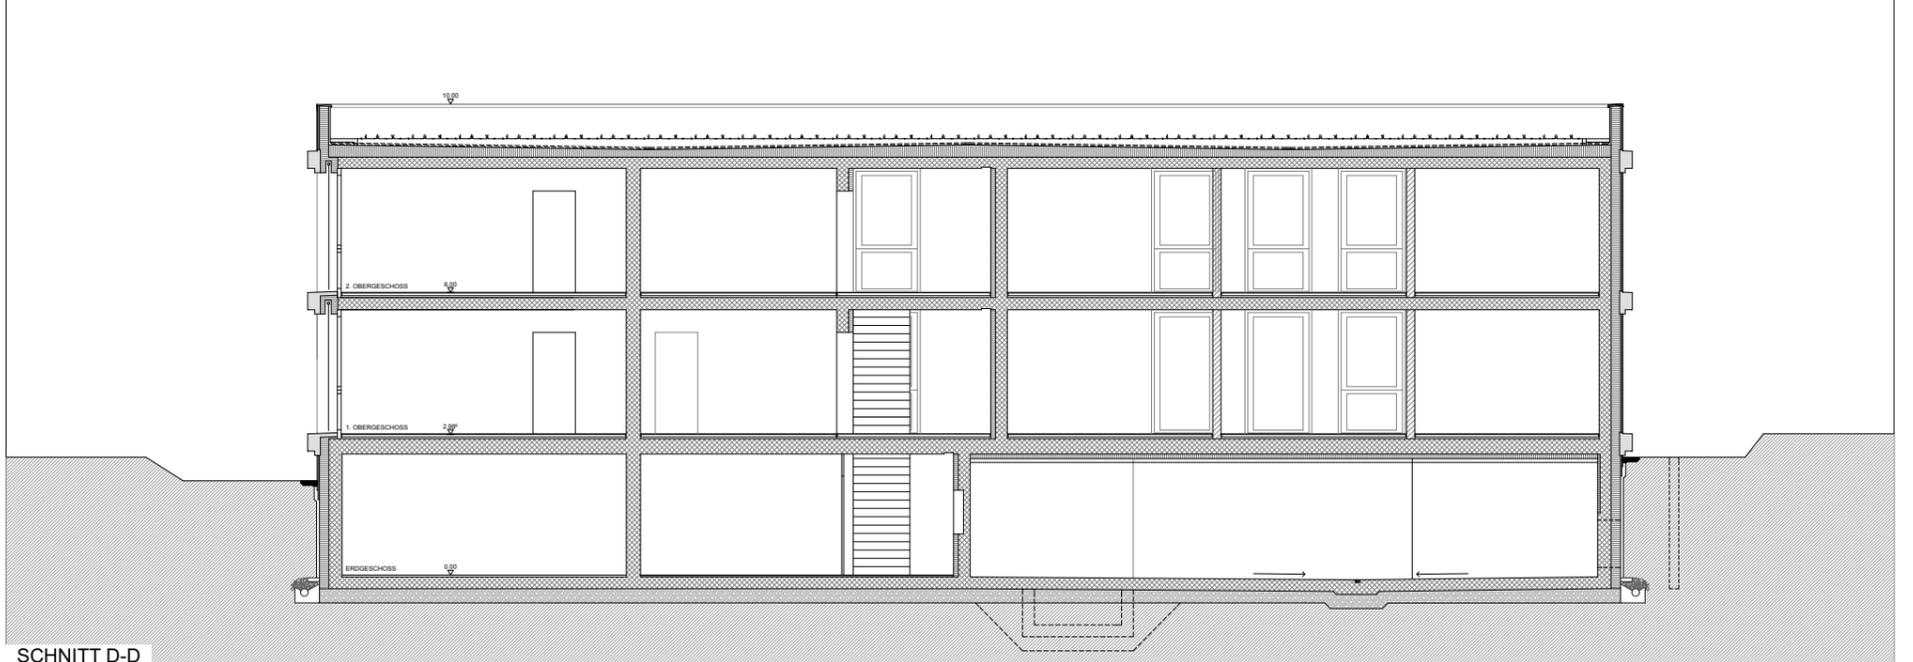

SCHNITT D-D

G&A	GERMANN & ACHERMANN AG
OBJEKT	Wohnhaus im Park, Bahnhofstrasse 46, 6430 Schwyz
Schnitte	MST. 1:150