



Innenansicht

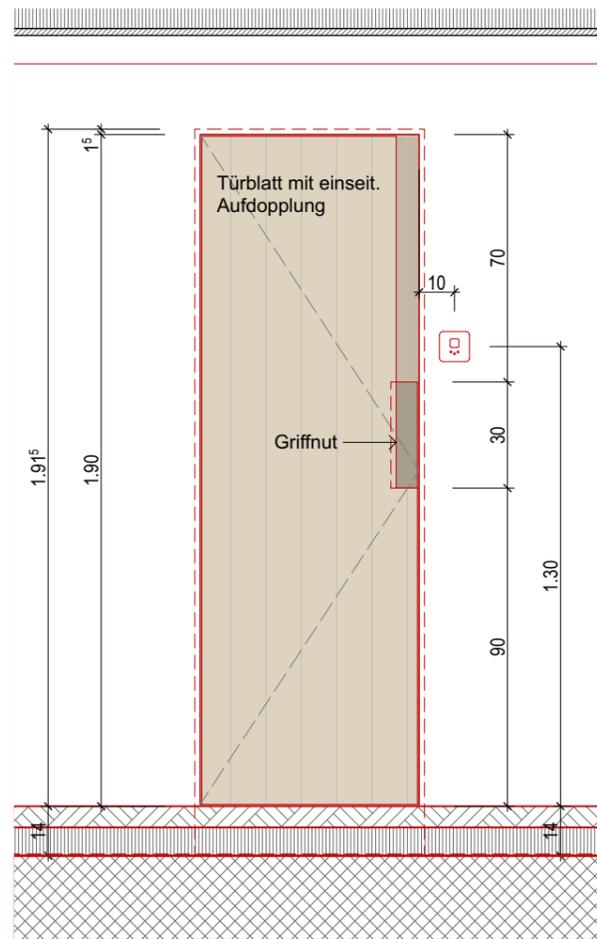

Aussenansicht

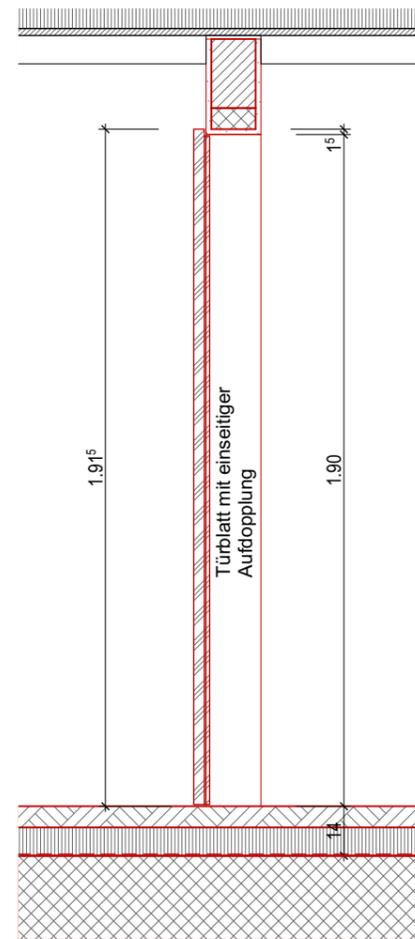


Schnitt

**Materialisierungsbeschreibung**

**Materialisierung**  
 Türblatt 3-Schichtplatte Fichte, 27mm  
 Türblattaufdoppl. 3-Schichtplatte Fichte, 15mm  
 Türrahmen 3-Schichtplatte Fichte, 27mm

**Oberfläche**  
 Türblatt und Aufd. grob geschliffen und dunkelgrün geölt  
 Türrahmen grob geschliffen und dunkelgrün geölt

**Beschläge**  
 Türbänder Anuba Einbohrbänder, geschmiedet  
 Schloss Rollfallen-Einsteckschloss  
 Türdrücker Keiner, Türbedienung über Griffnut

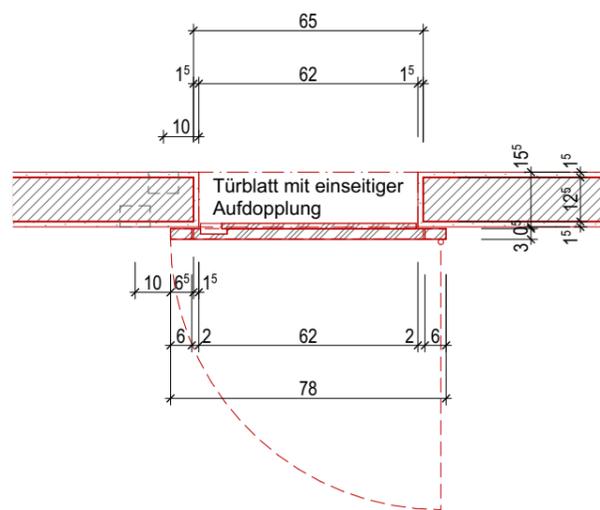

Grundriss

Legende

- Bestand
- Abbruch
- Neu

Sämtliche Masse sind vom Unternehmer am Bau zu messen und zu überprüfen.

Allfällige Massdifferenzen und/oder Unstimmigkeiten zu den Plänen sind dem Architekten/Bauleiter zu melden. Die definitive Ausführung ist durch den Architekten/Bauleiter freizugeben.

**1702**

**Umbau Chalet Quilucru /// Zeneggen**

± 0.00 = OKFB OG Bestand

Bauvorhaben:	Umbau Chalet Quilucru /// Zeneggen	GS-Nr. 769	Altzeneggenstrasse 45, 3934 Zeneggen
Auftraggeberin:	Frau Karin von Ah	Obergrundstrasse 59, 6003 Luzern /// T +41 (0) 79 648 34 33	
Architekten:	ATELIER BRANDAU CICCARDINI Architekten FH SIA GmbH	St. Karlstrasse 13c, 6004 Luzern /// T +41 (0) 41 240 44 40	

Pl.Nr.: 540\_273.1

**Innentüre auf Backsteinwand**

REVISIONSPLAN

Gez.: 08.04.19    dc    Rev.:    Datei: 1702\_Revision.pln    Gr.: 297/420    Mst.: 1:20