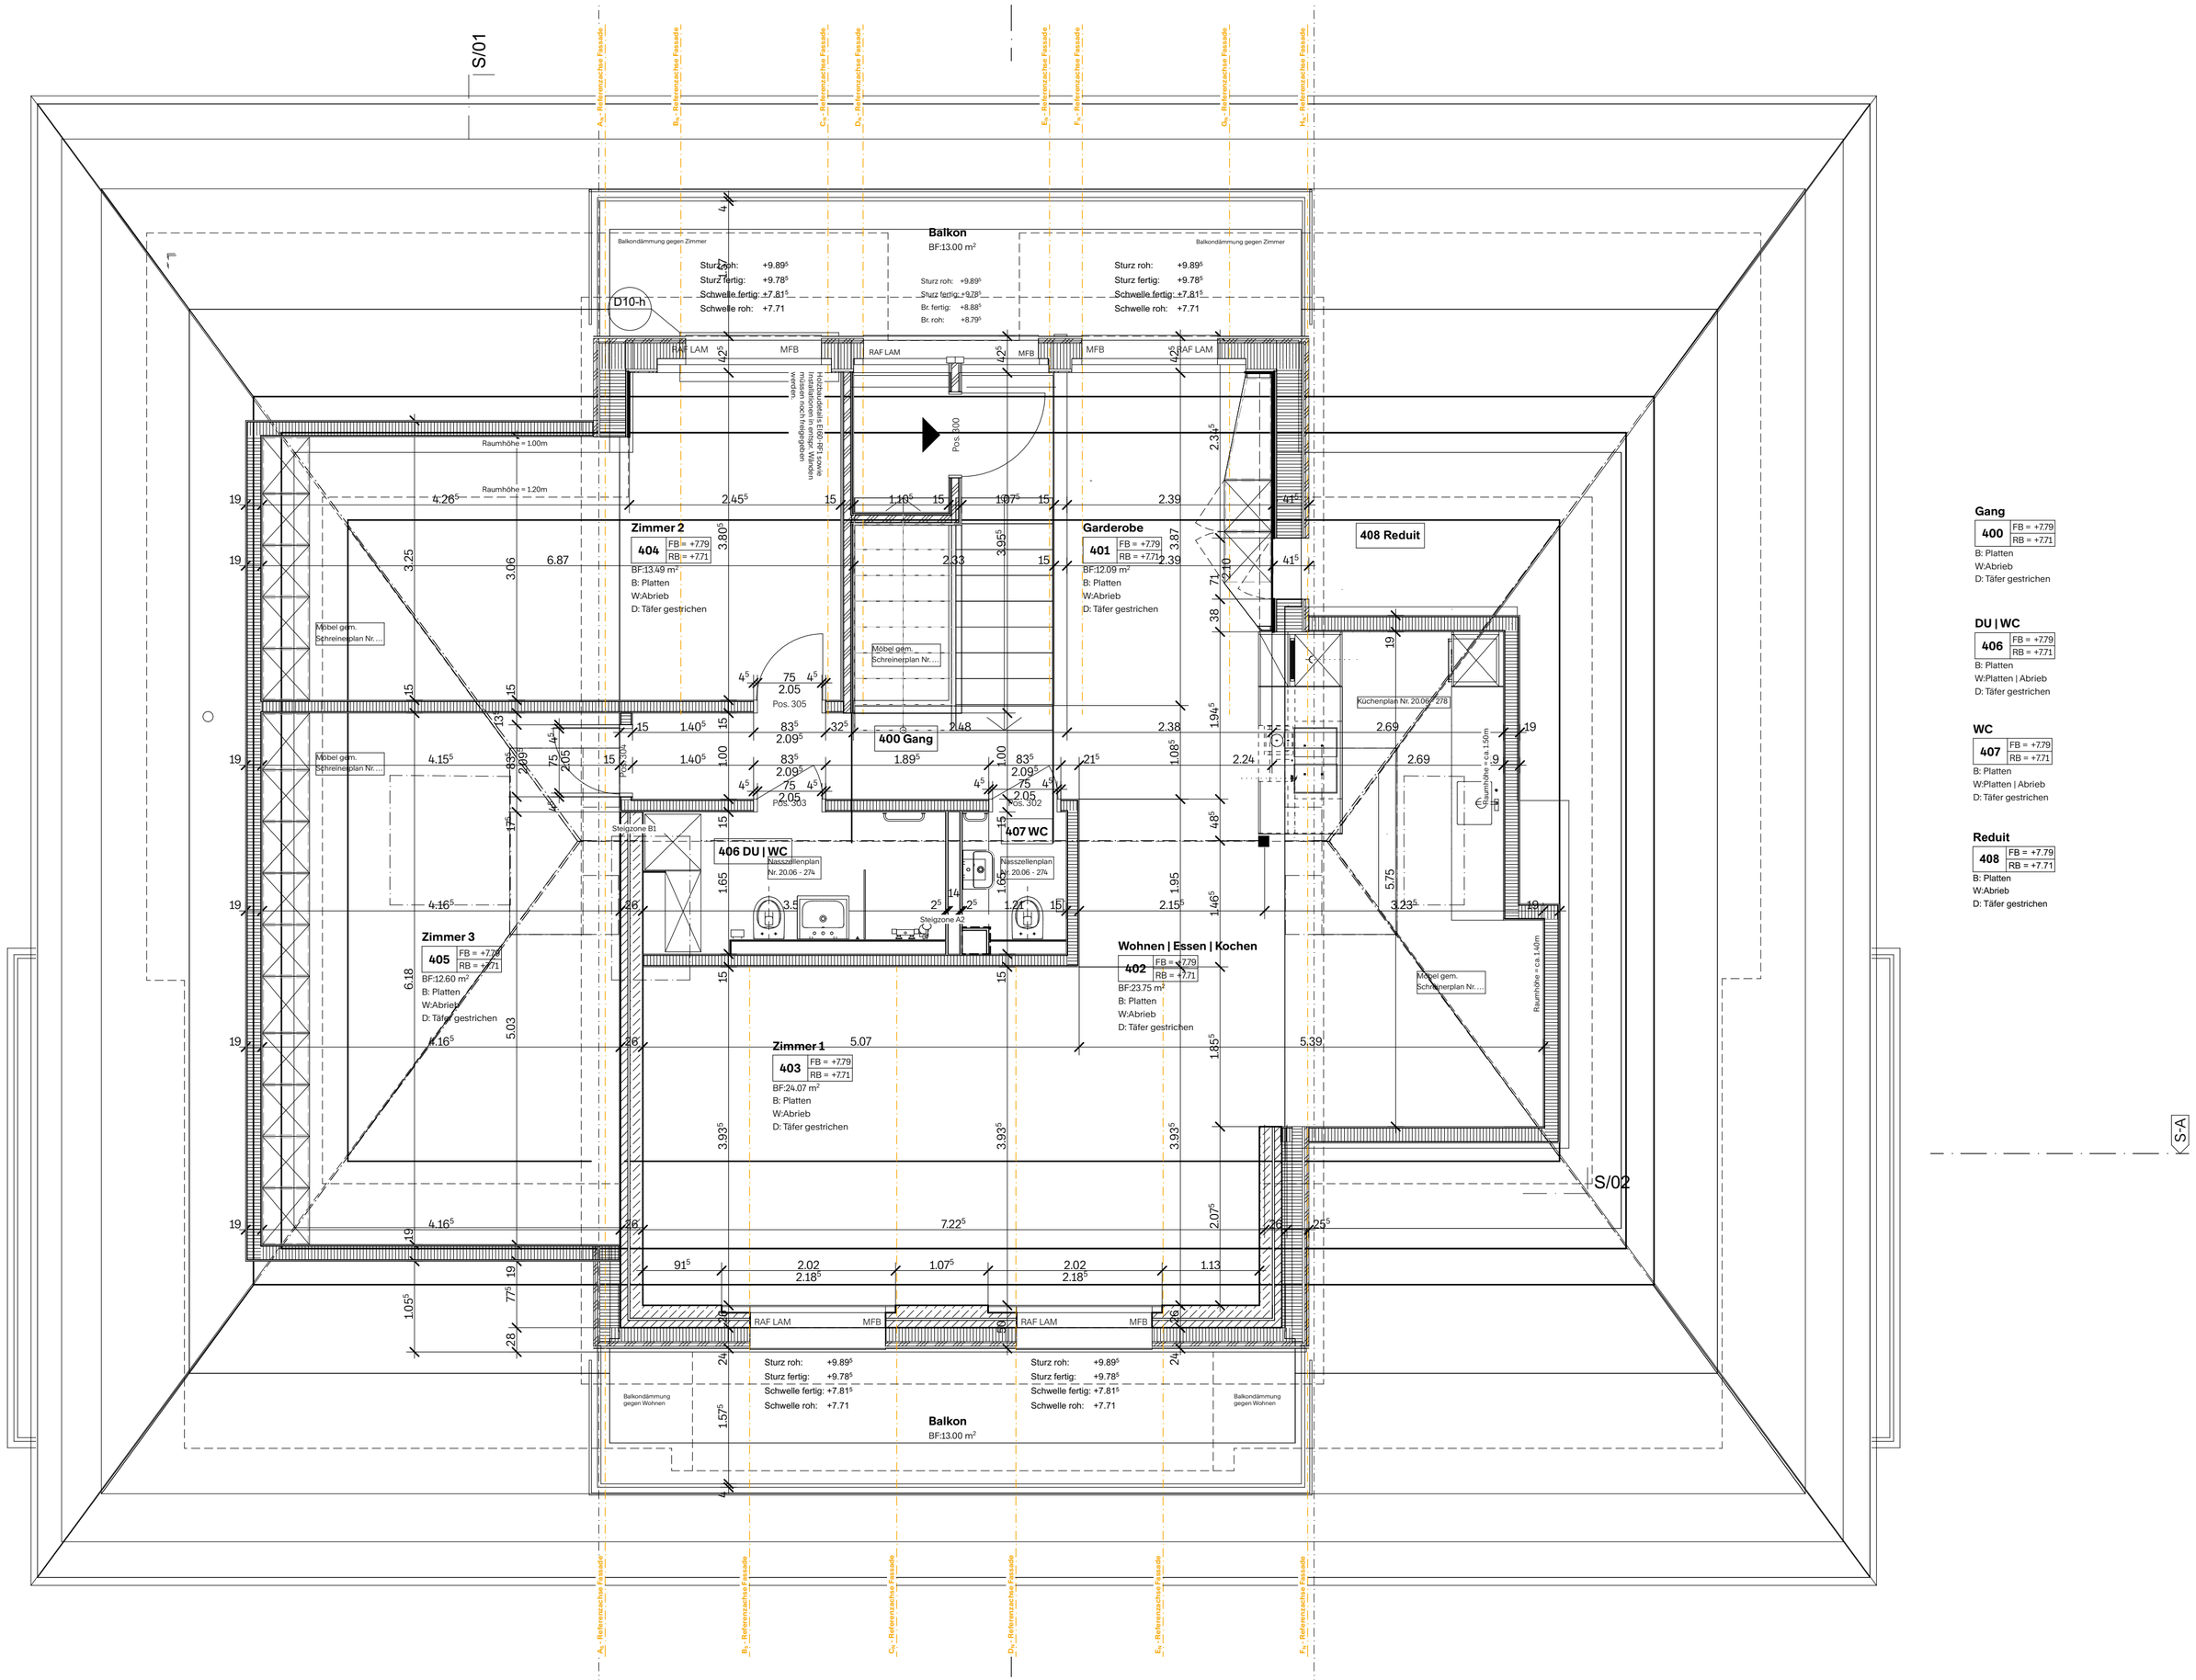

Gang

400	FB = +7.79 RB = +7.71

B: Platten
W:Abrieb
D: Täfer gestrichen

DU | WC

406	FB = +7.79 RB = +7.71

B: Platten
W:Platten | Abrieb
D: Täfer gestrichen

WC

407	FB = +7.79 RB = +7.71

B: Platten
W:Platten | Abrieb
D: Täfer gestrichen

Reduit

408	FB = +7.79 RB = +7.71

B: Platten
W:Abrieb
D: Täfer gestrichen