




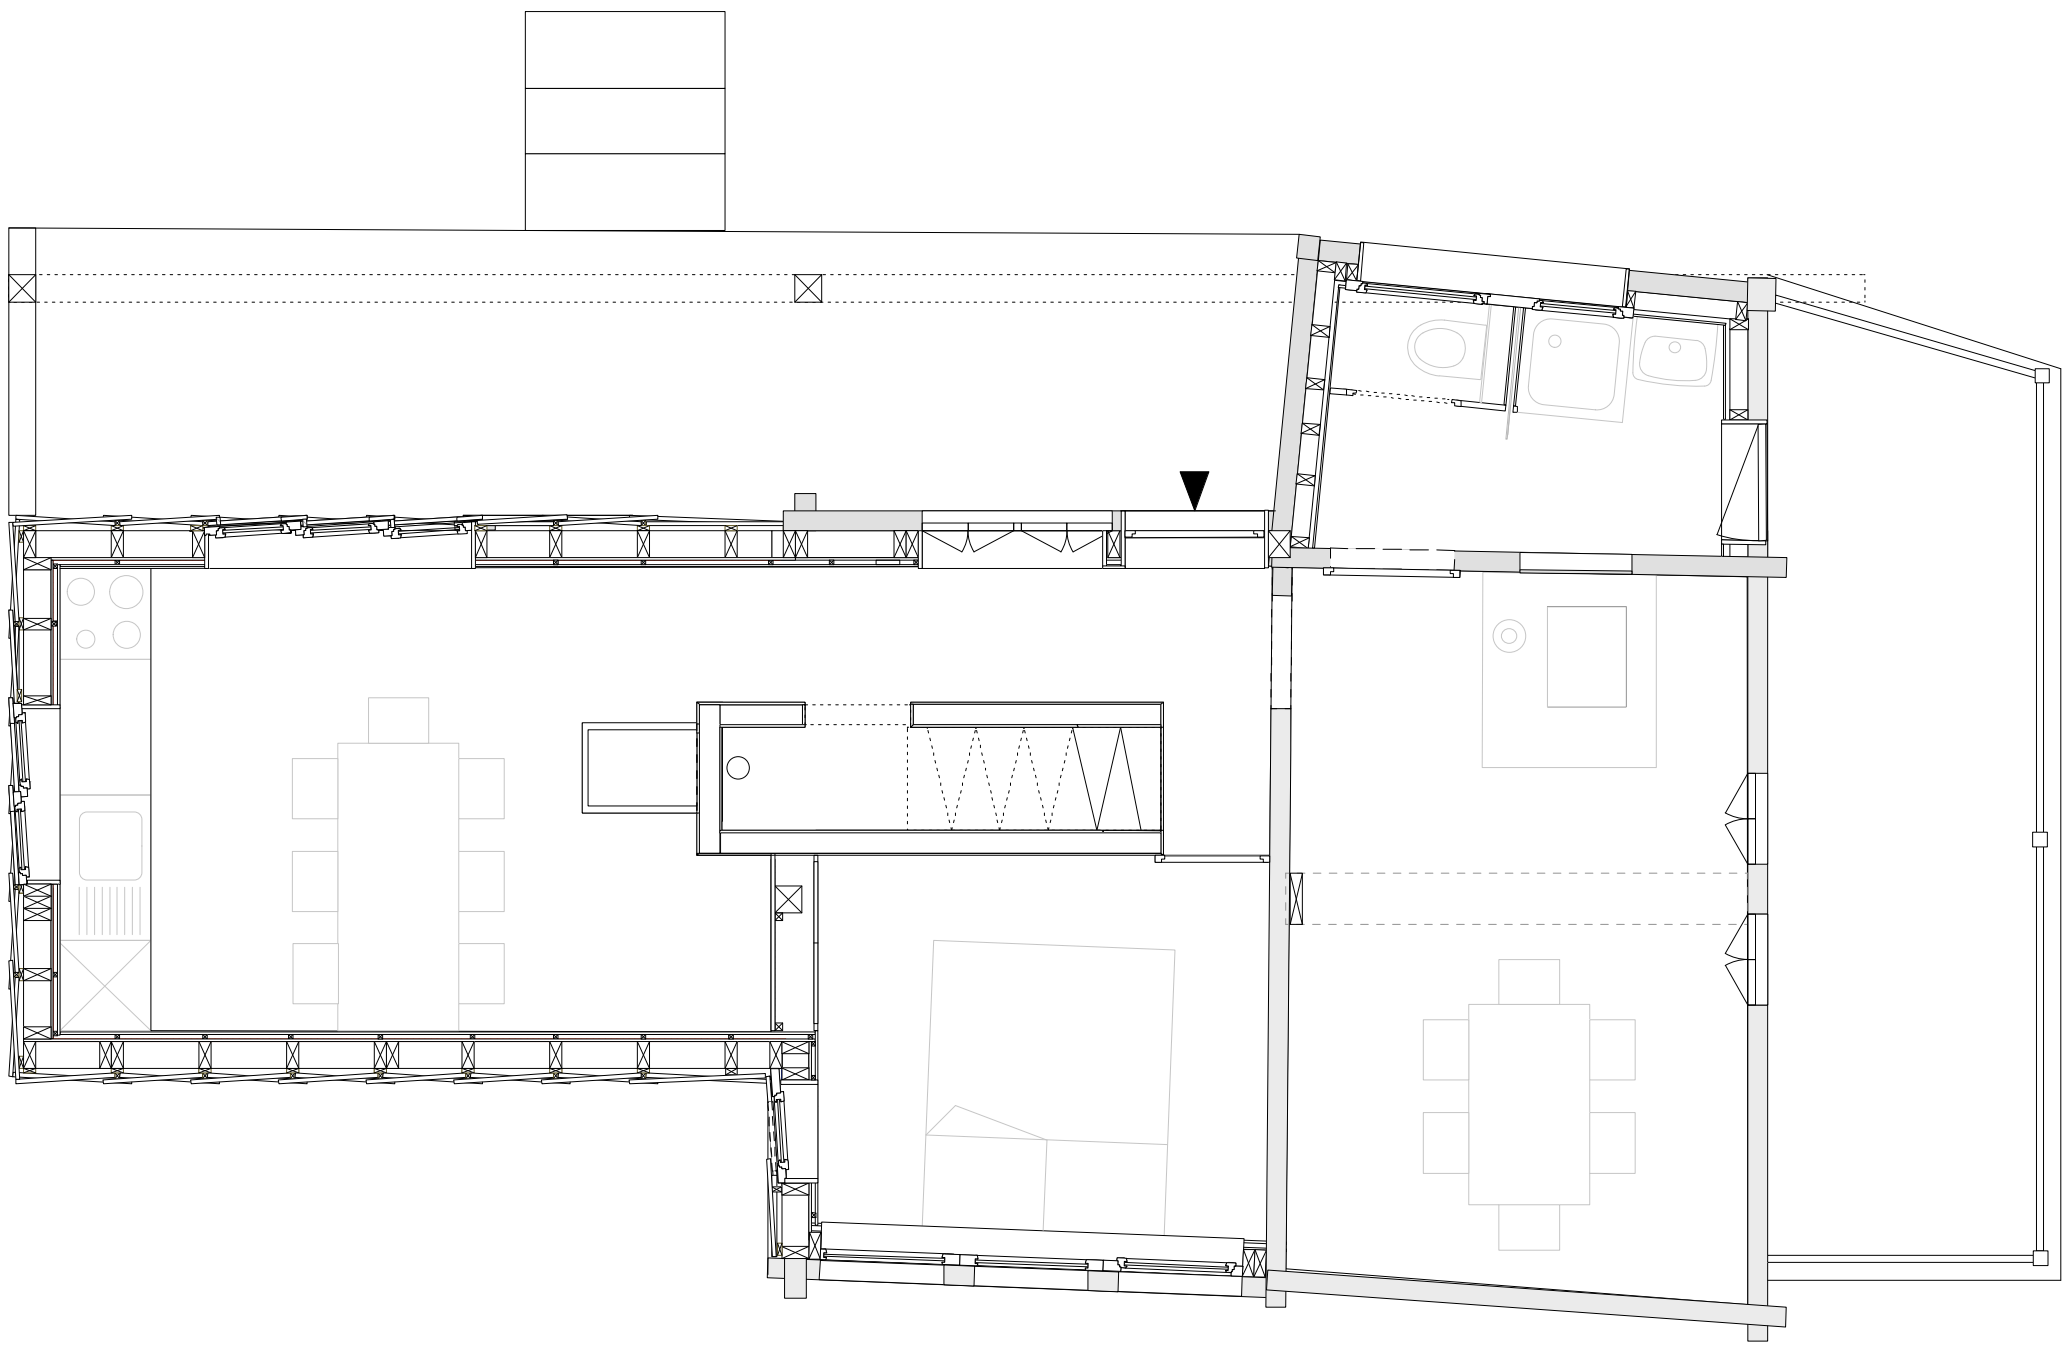

Plan rez

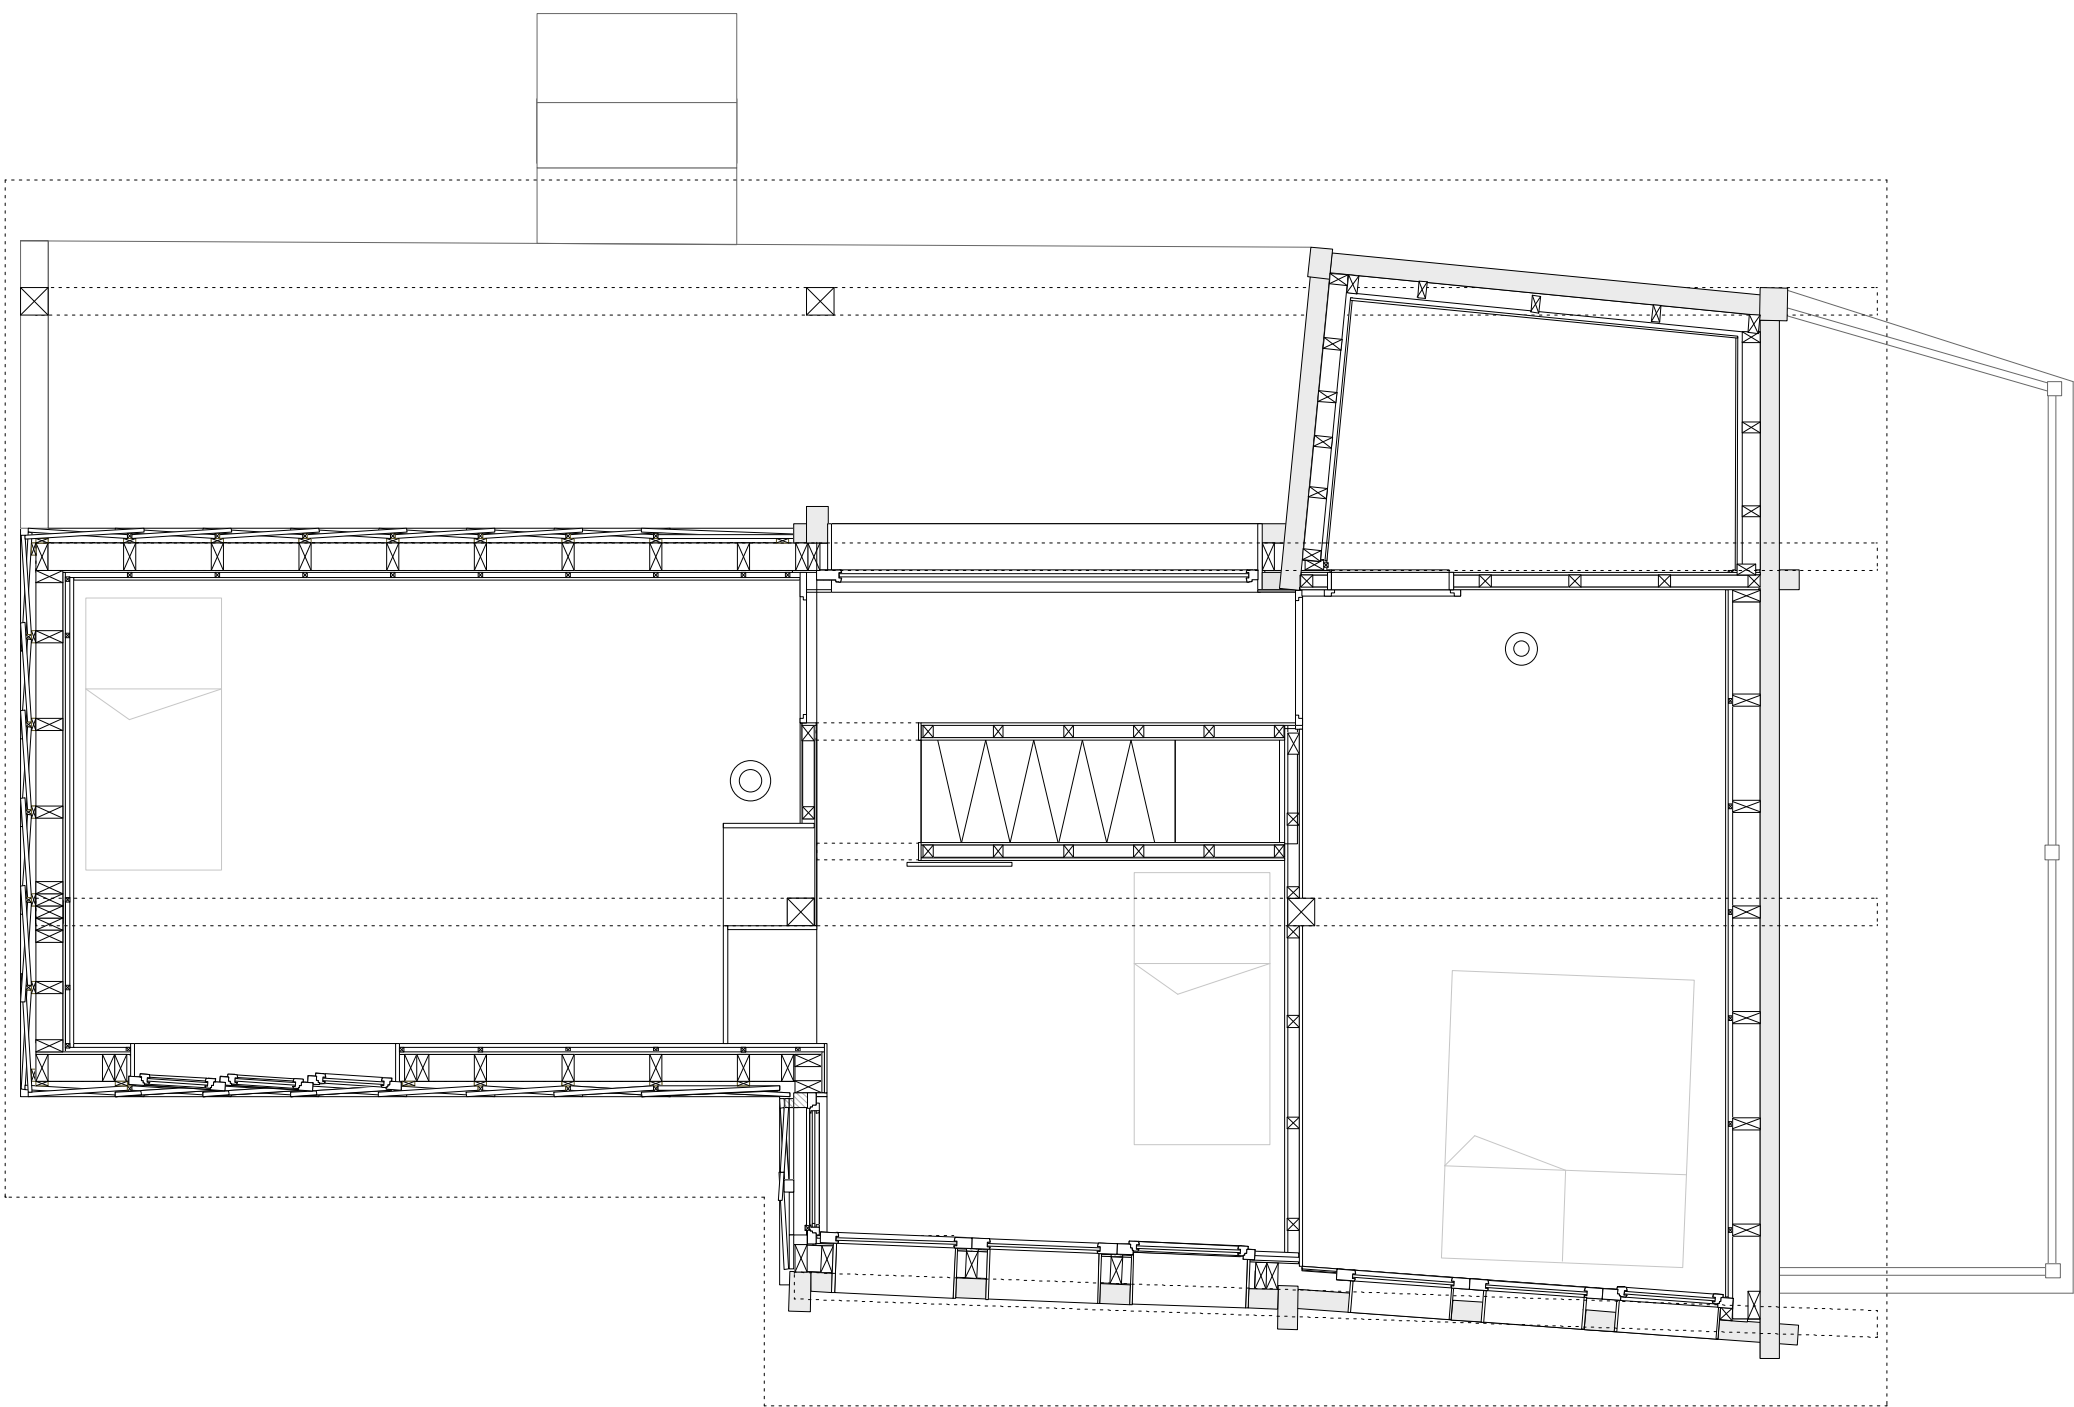

Plan étage

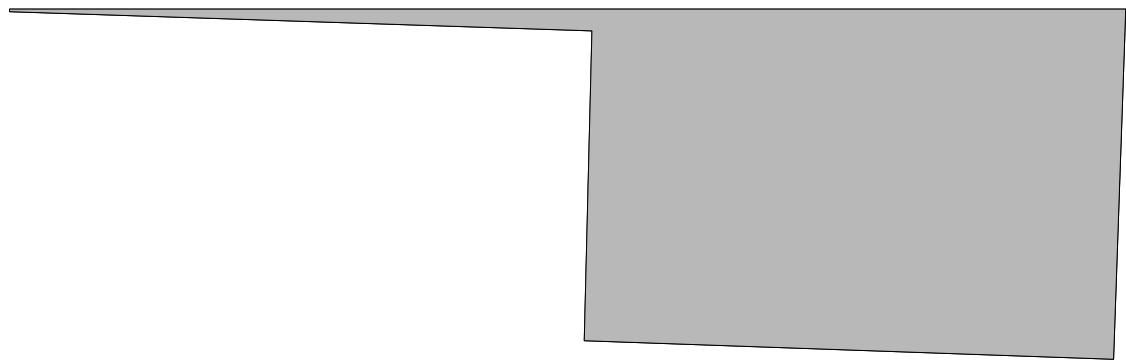