


TRAVAIL DE BACHELOR
Ecole professionnelle de la construction
atelier Lacroix - Chessex

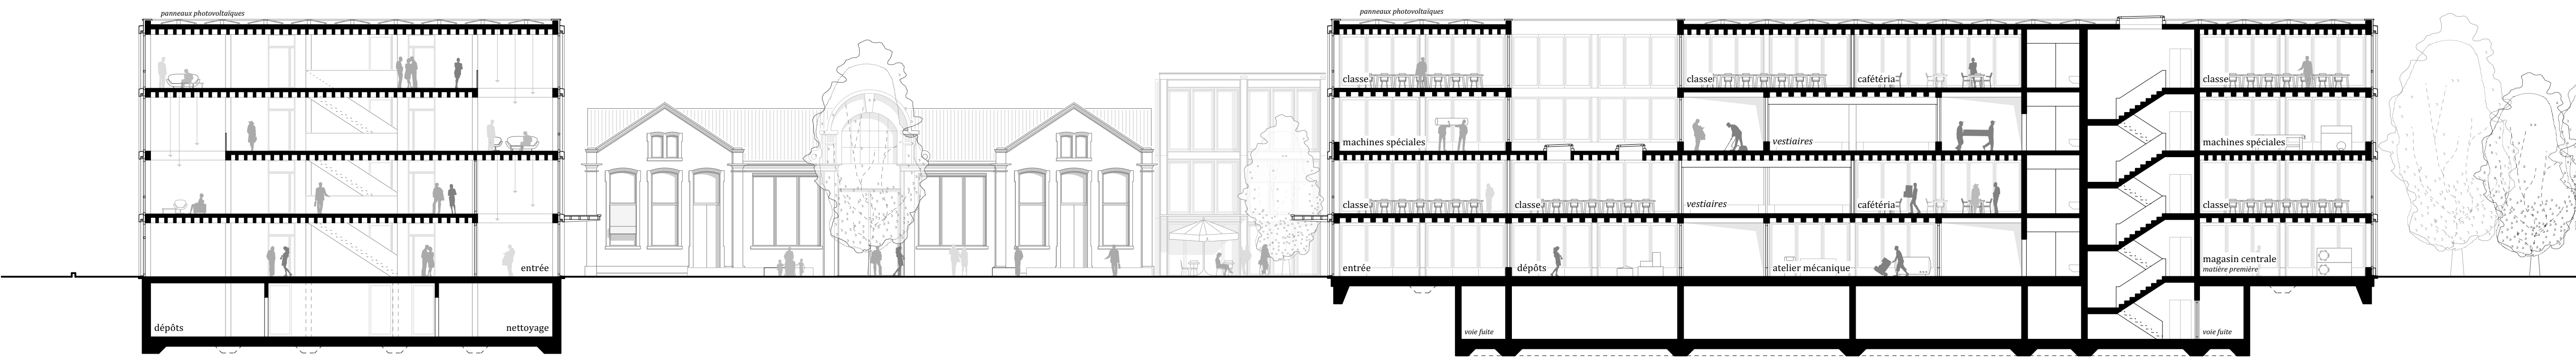

coupe longitudinale | 1.200

