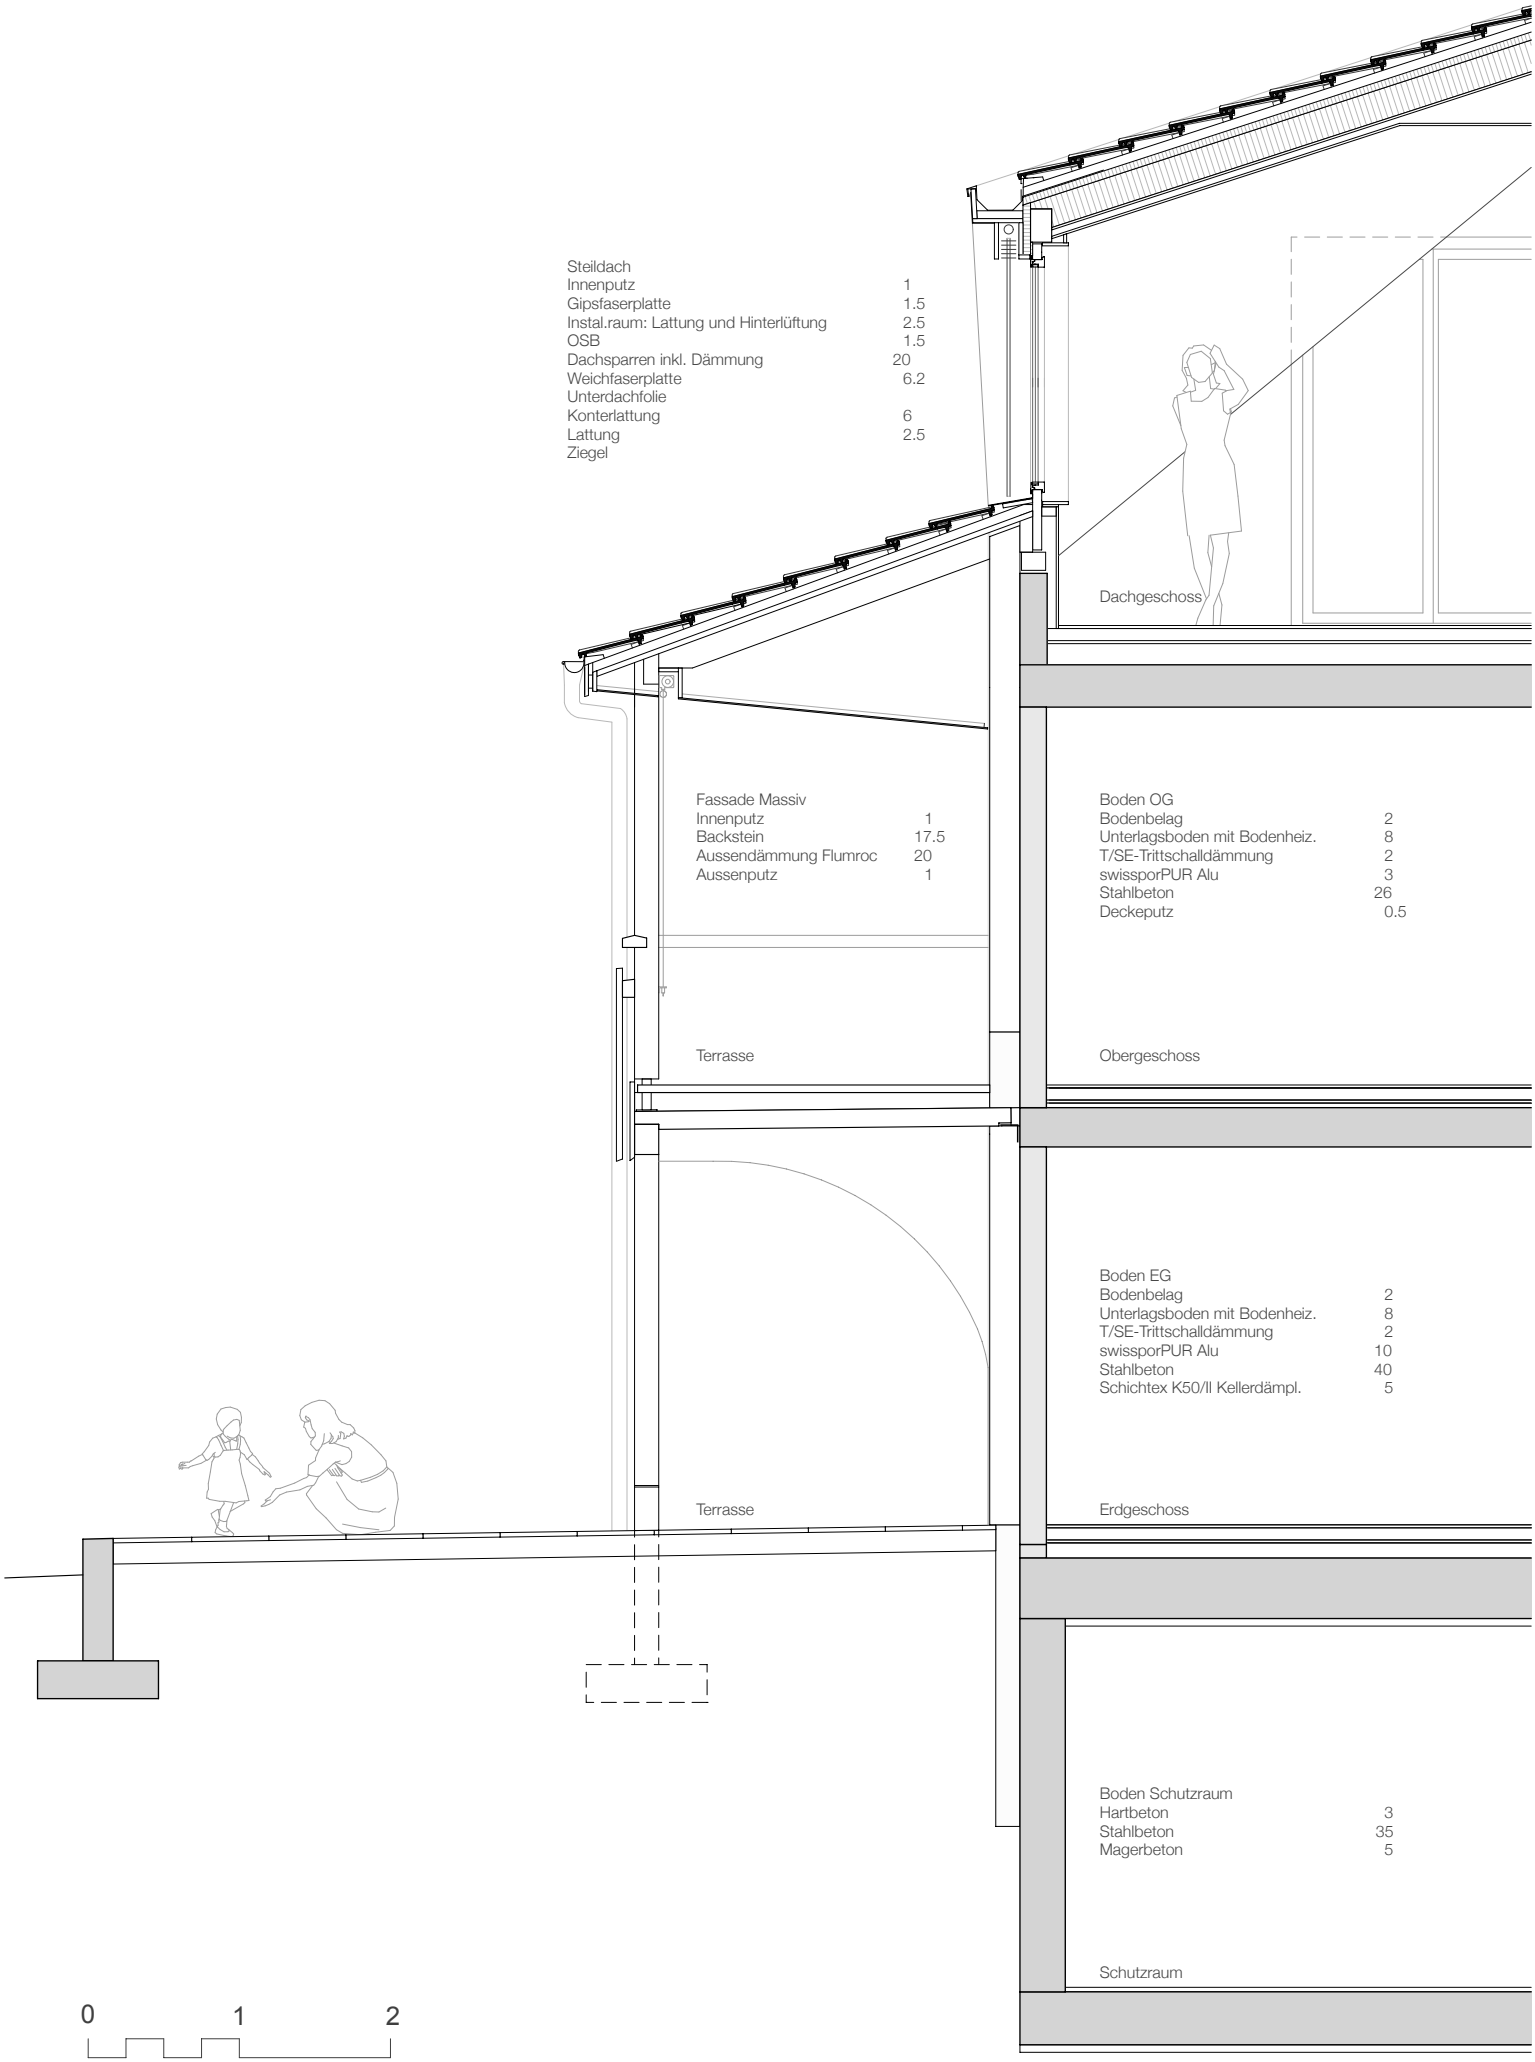Konstruktionschnitt