


 

Heute	Lüftung	Standard	Einbau	
H	L	K	S	E
Zugang muss am Boden gewährleistet sein				
H	L	K	S	E
Zugang muss an der Wand gewährleistet sein				
H	L	K	S	E
Zugang muss an der Decke gewährleistet sein				
H	L	K	S	E
Zugang muss bei späterem Versetzen der Türflüchleimer im E00 an der Decke gewährleistet sein				

Hinweis auf Transferleistungen in Mietflächen (Stand September 2019):
 Die Koordination ist noch nicht abgeschlossen!
 BF= Gesamtheit des Raumes (ohne Abbau für HT)

Allgemein gilt:


Diese Ausführungspläne basieren auf Geometeraufnahmen, Bestandesaufnahmen und örtlichen Aufnahmen. Sämtliche Masse sind am Bau vom Unternehmer zu prüfen. Unstimmigkeiten sind unverzüglich mit der Bauleitung und dem Architekten zu bereinigen. Masse auf Achsen sind priorität gegenüber anderen Massen. Der Unternehmer hat seine Risse und Werkstattzeichnungen dem Architekten vor Ausführung zur Genehmigung vorzulegen. Die Unternehmer haben die örtlichen Bauvorschriften einzuhalten.

Legende

[illegible]

Index	Erstellt	Von	Bemerkung
-------	----------	-----	-----------

PSP - Nr. (SBB)	1128310	Bahnkilometer	200.9 - 201.0
Projekt	Generalsanierung Südtrakt	Linie	7
Objekt	Zürich GBF		

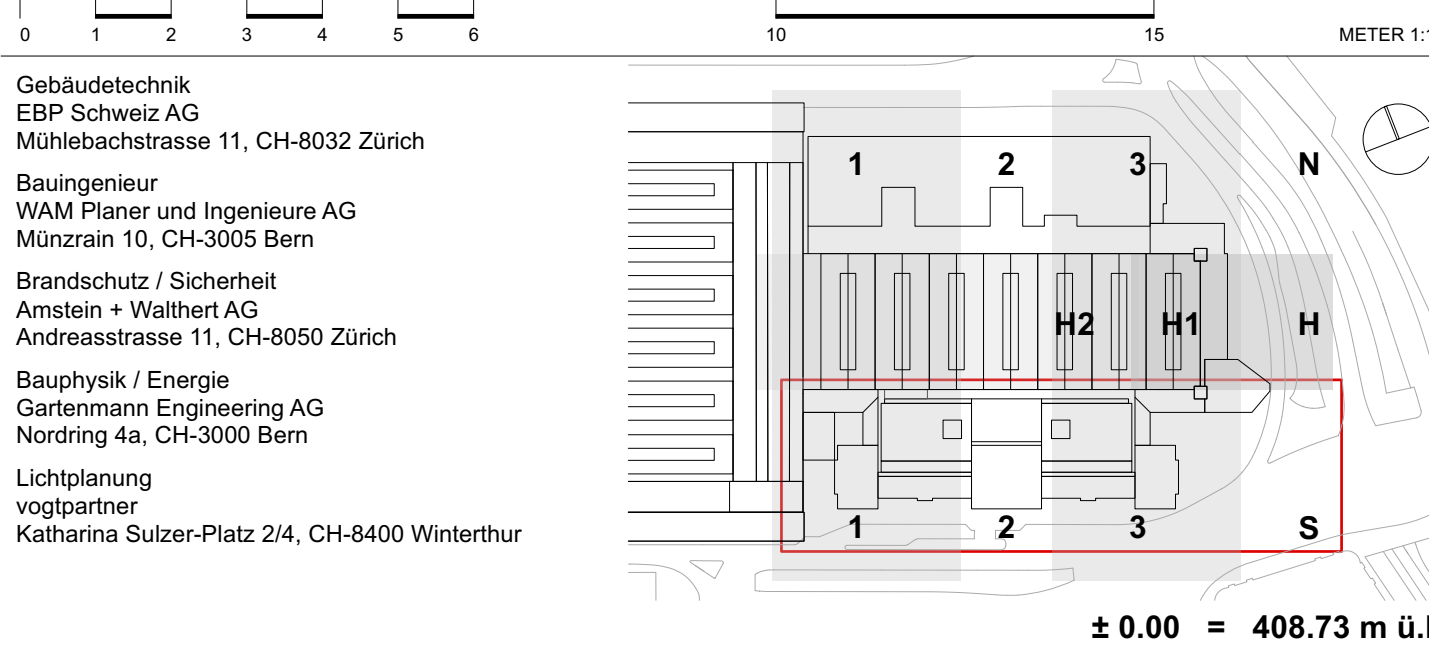

REVISION

Plantentel		Einheit	Met
Grundriss Ebene 20			1:100
Südtrakt		Mst	
		Plnr.	ZUE_53_00_G20_N_100
Architekt	AEBI & VINCENT ARCHITECTEN SIA AG / ARCHITECTES SIA SA	Planformat Gezeichnet Geändert	189cm/59.4 r
Monbijoustrasse 61 CH-2007 Bern T +41 31 321 10 10 Avenue de l'Europe 32 CH-2007 Genève T +41 22 322 09 90 www.aebi-vincent.ch info@ae-vi.ch		Project-Nr. Datei	1412_53_STR_8_E02-660_100_140