


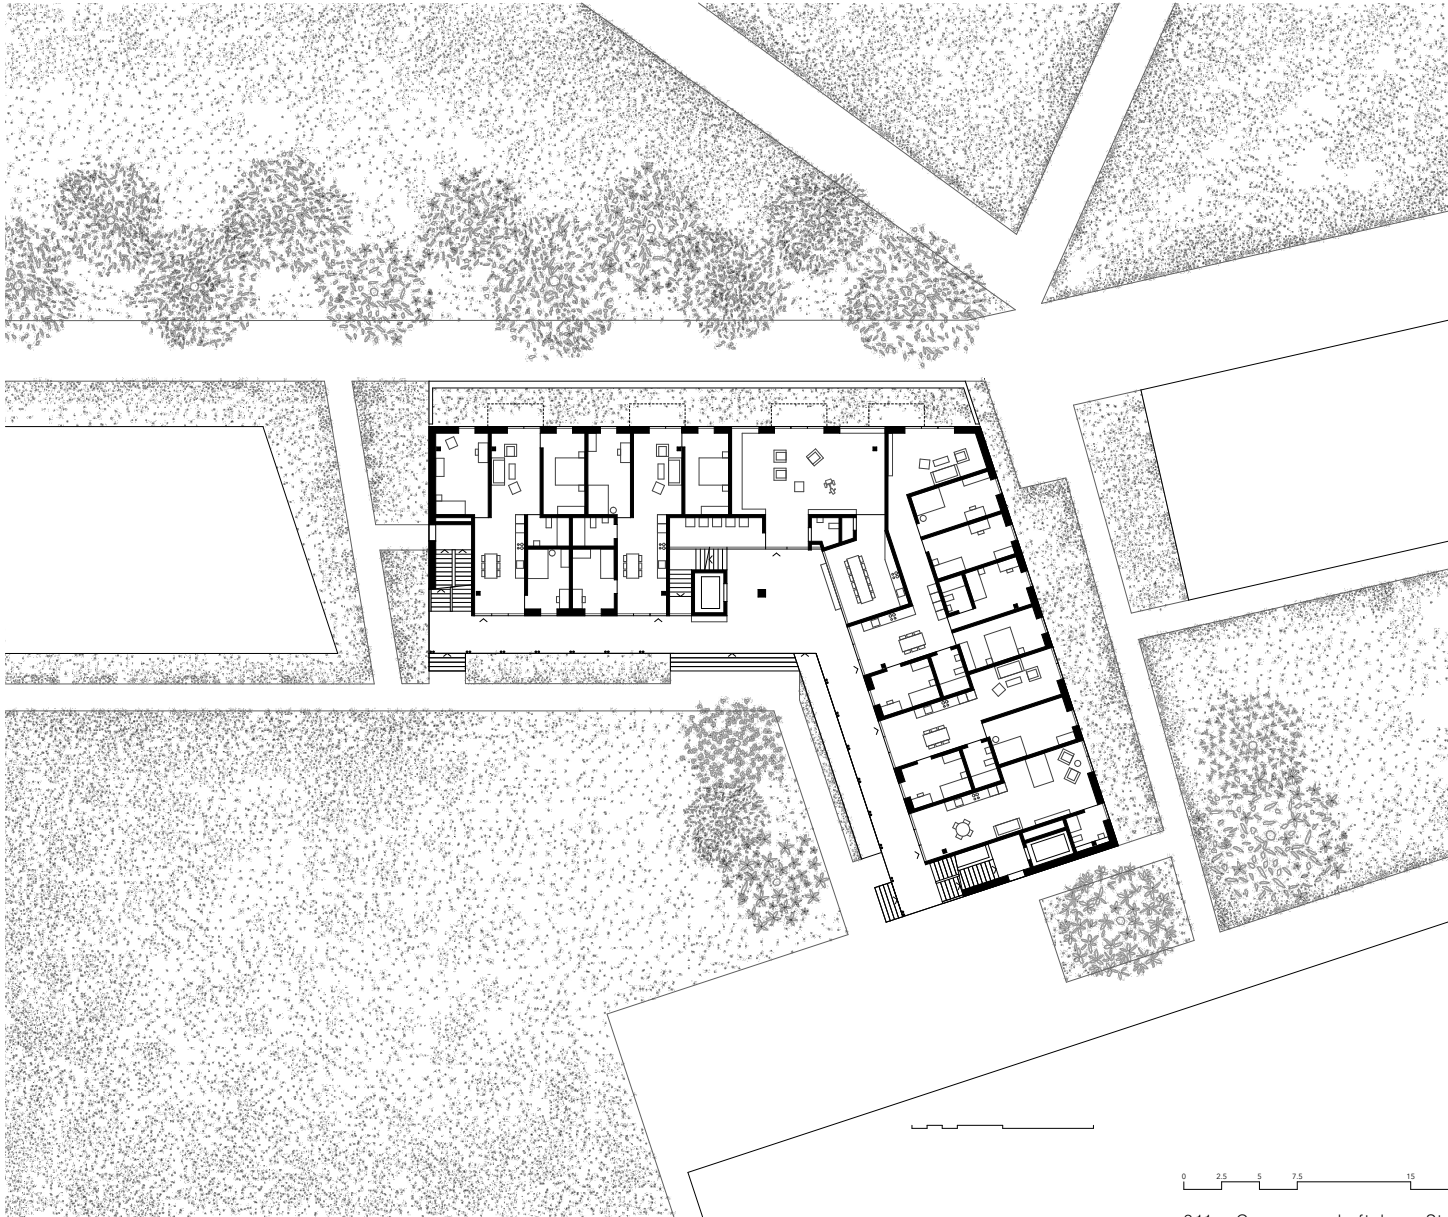

0 2.5 5 7.5 15 30

211 \_ Genossenschaftshaus Stadterle | Grundriss EG | 1:500

|                       |                       |             |    |
|-----------------------|-----------------------|-------------|----|
| BUCHNER               | BRÜNDLER              | ARCHITEKTEN | AG |
| UTENGASSE 19          | CH-4058               | BASEL       |    |
| TEL: +41 61 306 30 00 | FAX: +41 61 306 30 01 |             |    |
| MAIL@BBARC.CH         | WWW.BBARC.CH          |             |    |