


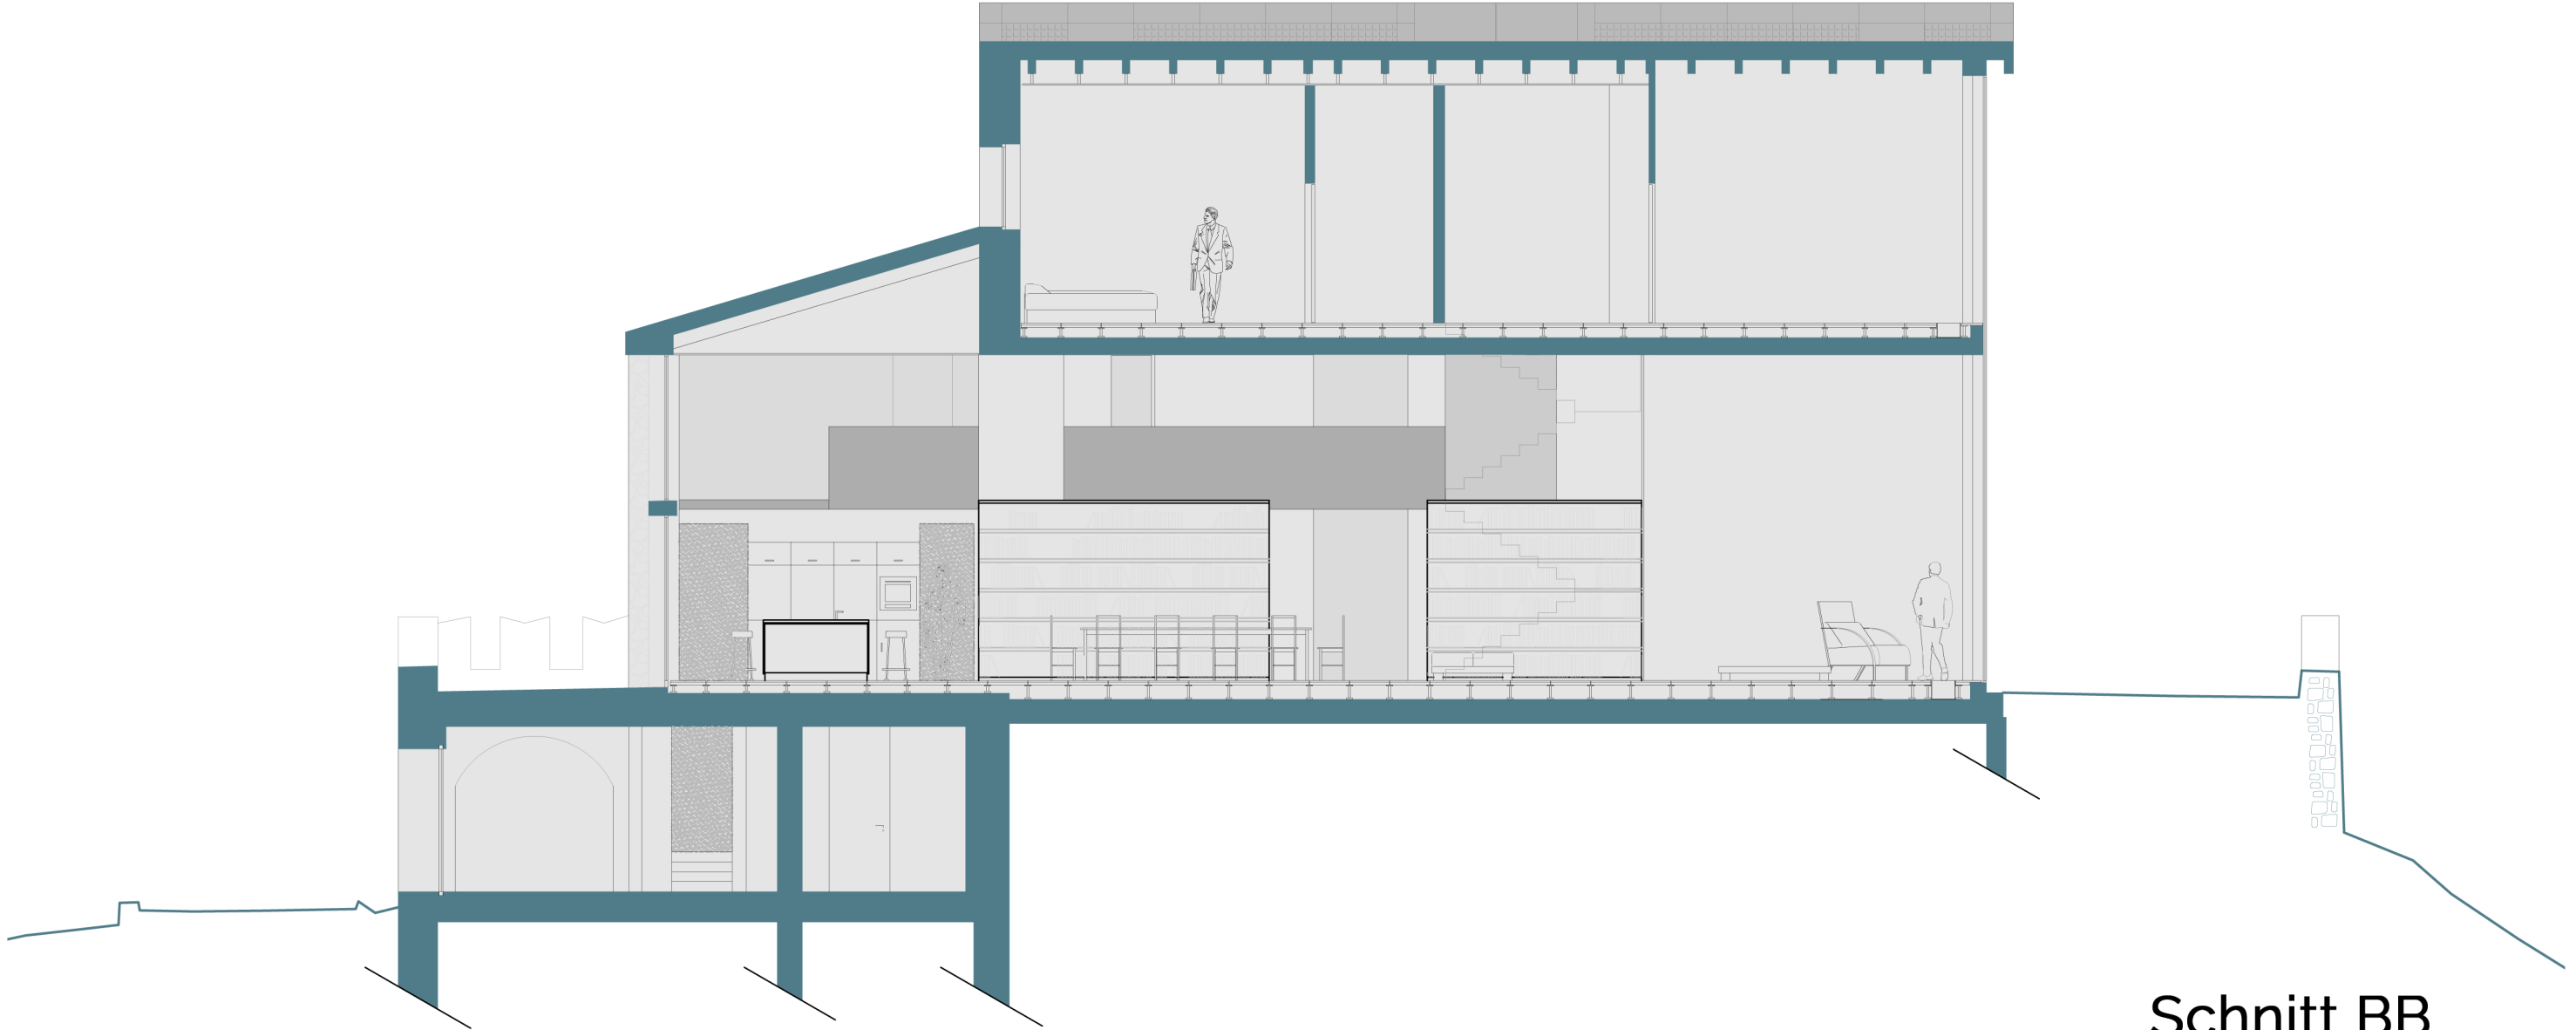

Schnitt BB

Massstab 1:100

0 1 2 5m