




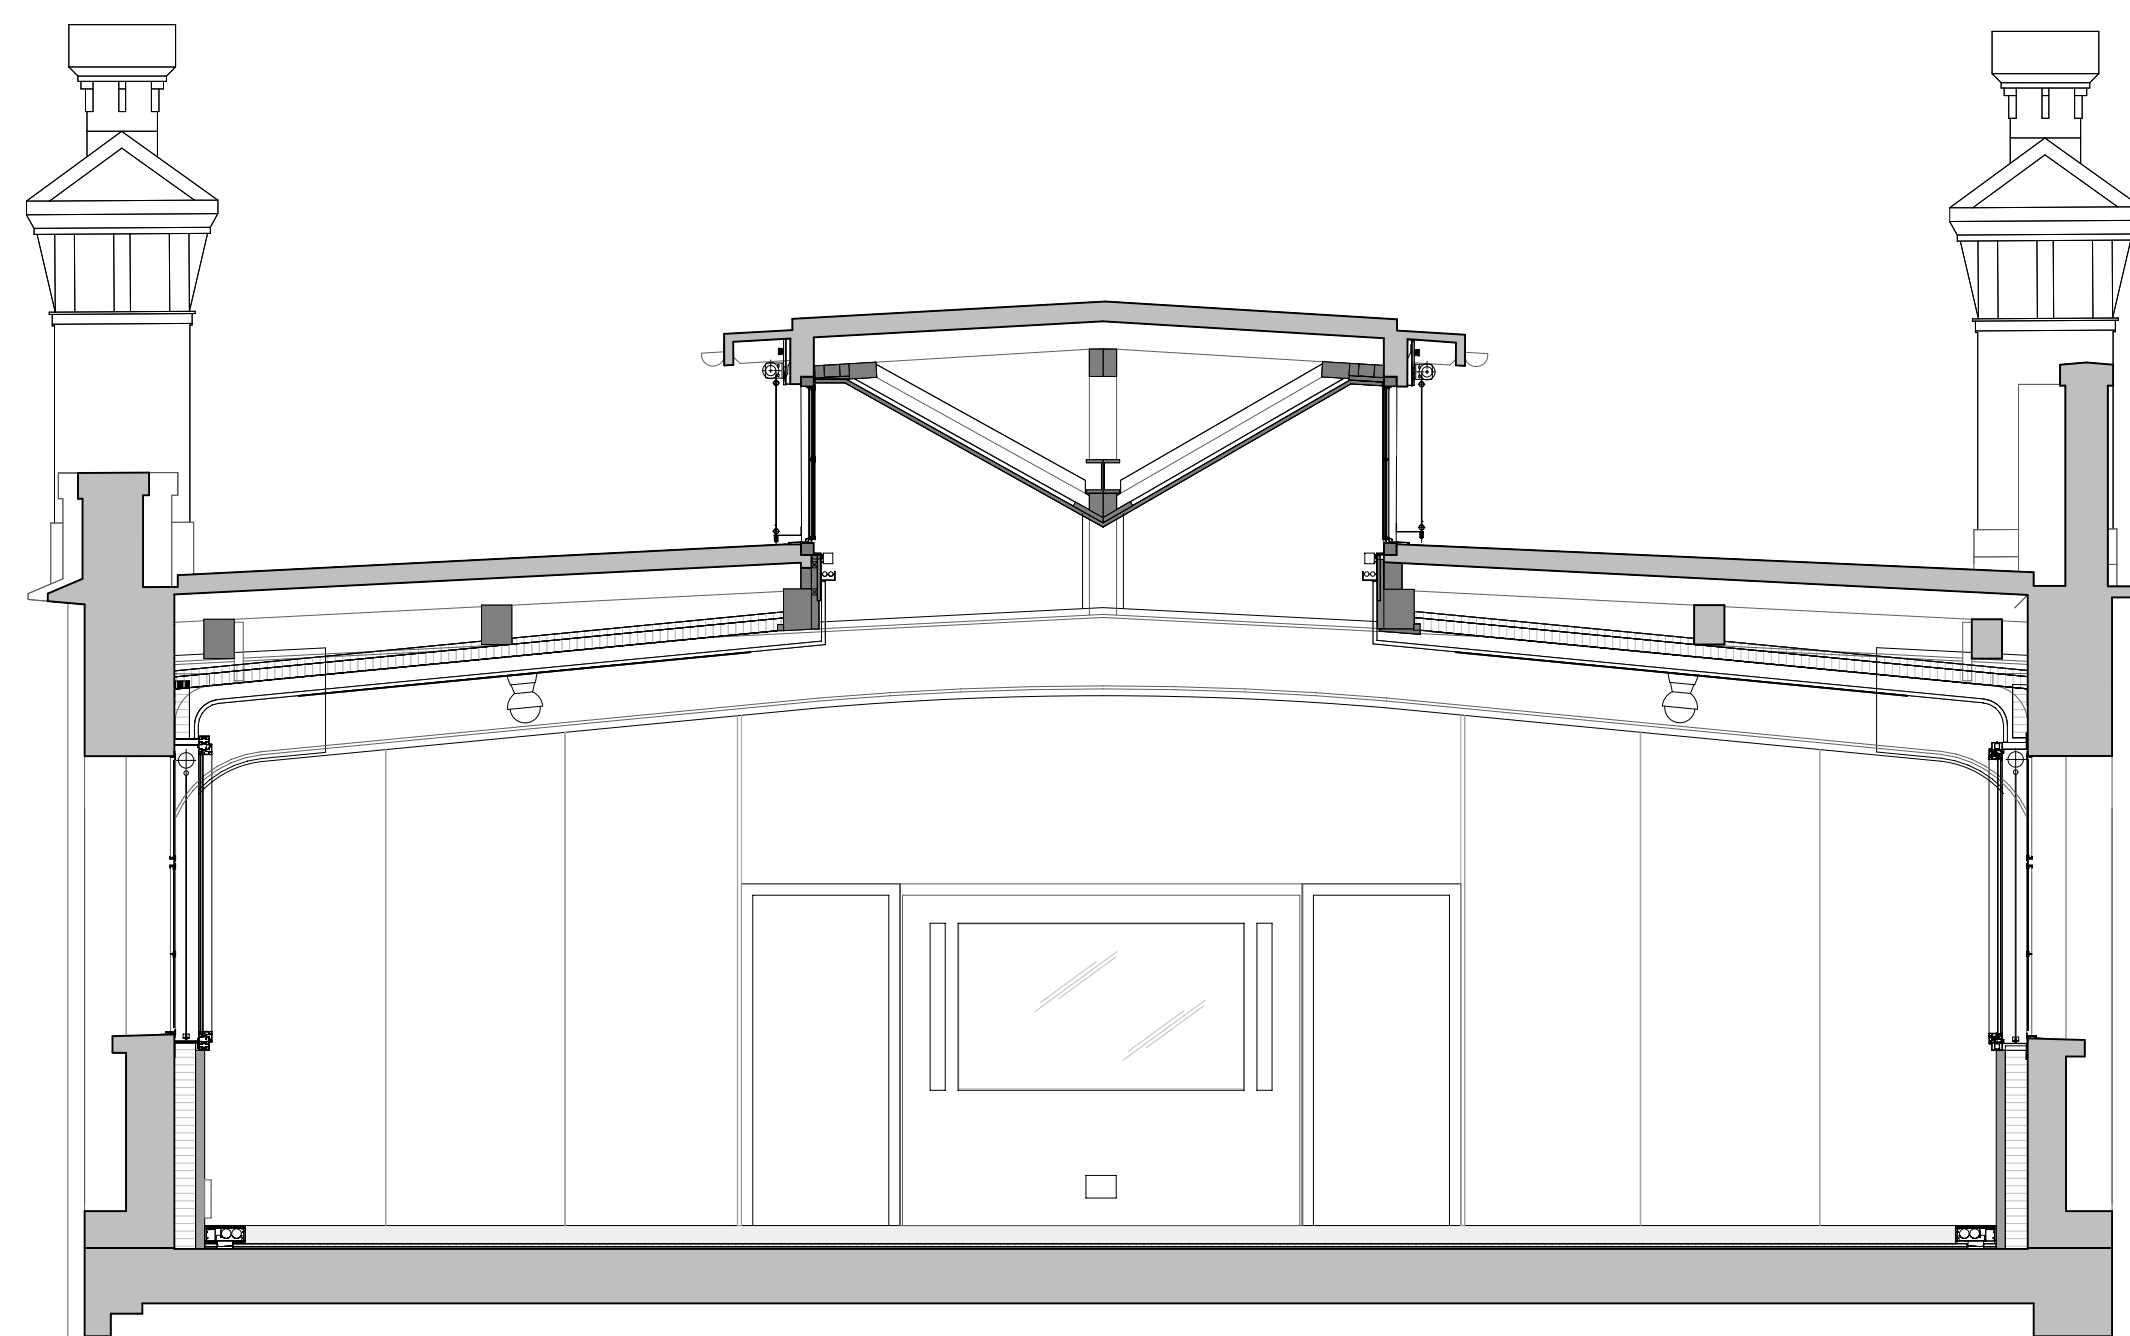


SCHNITT BLAUER SAAL RICHTUNG KÜCHE

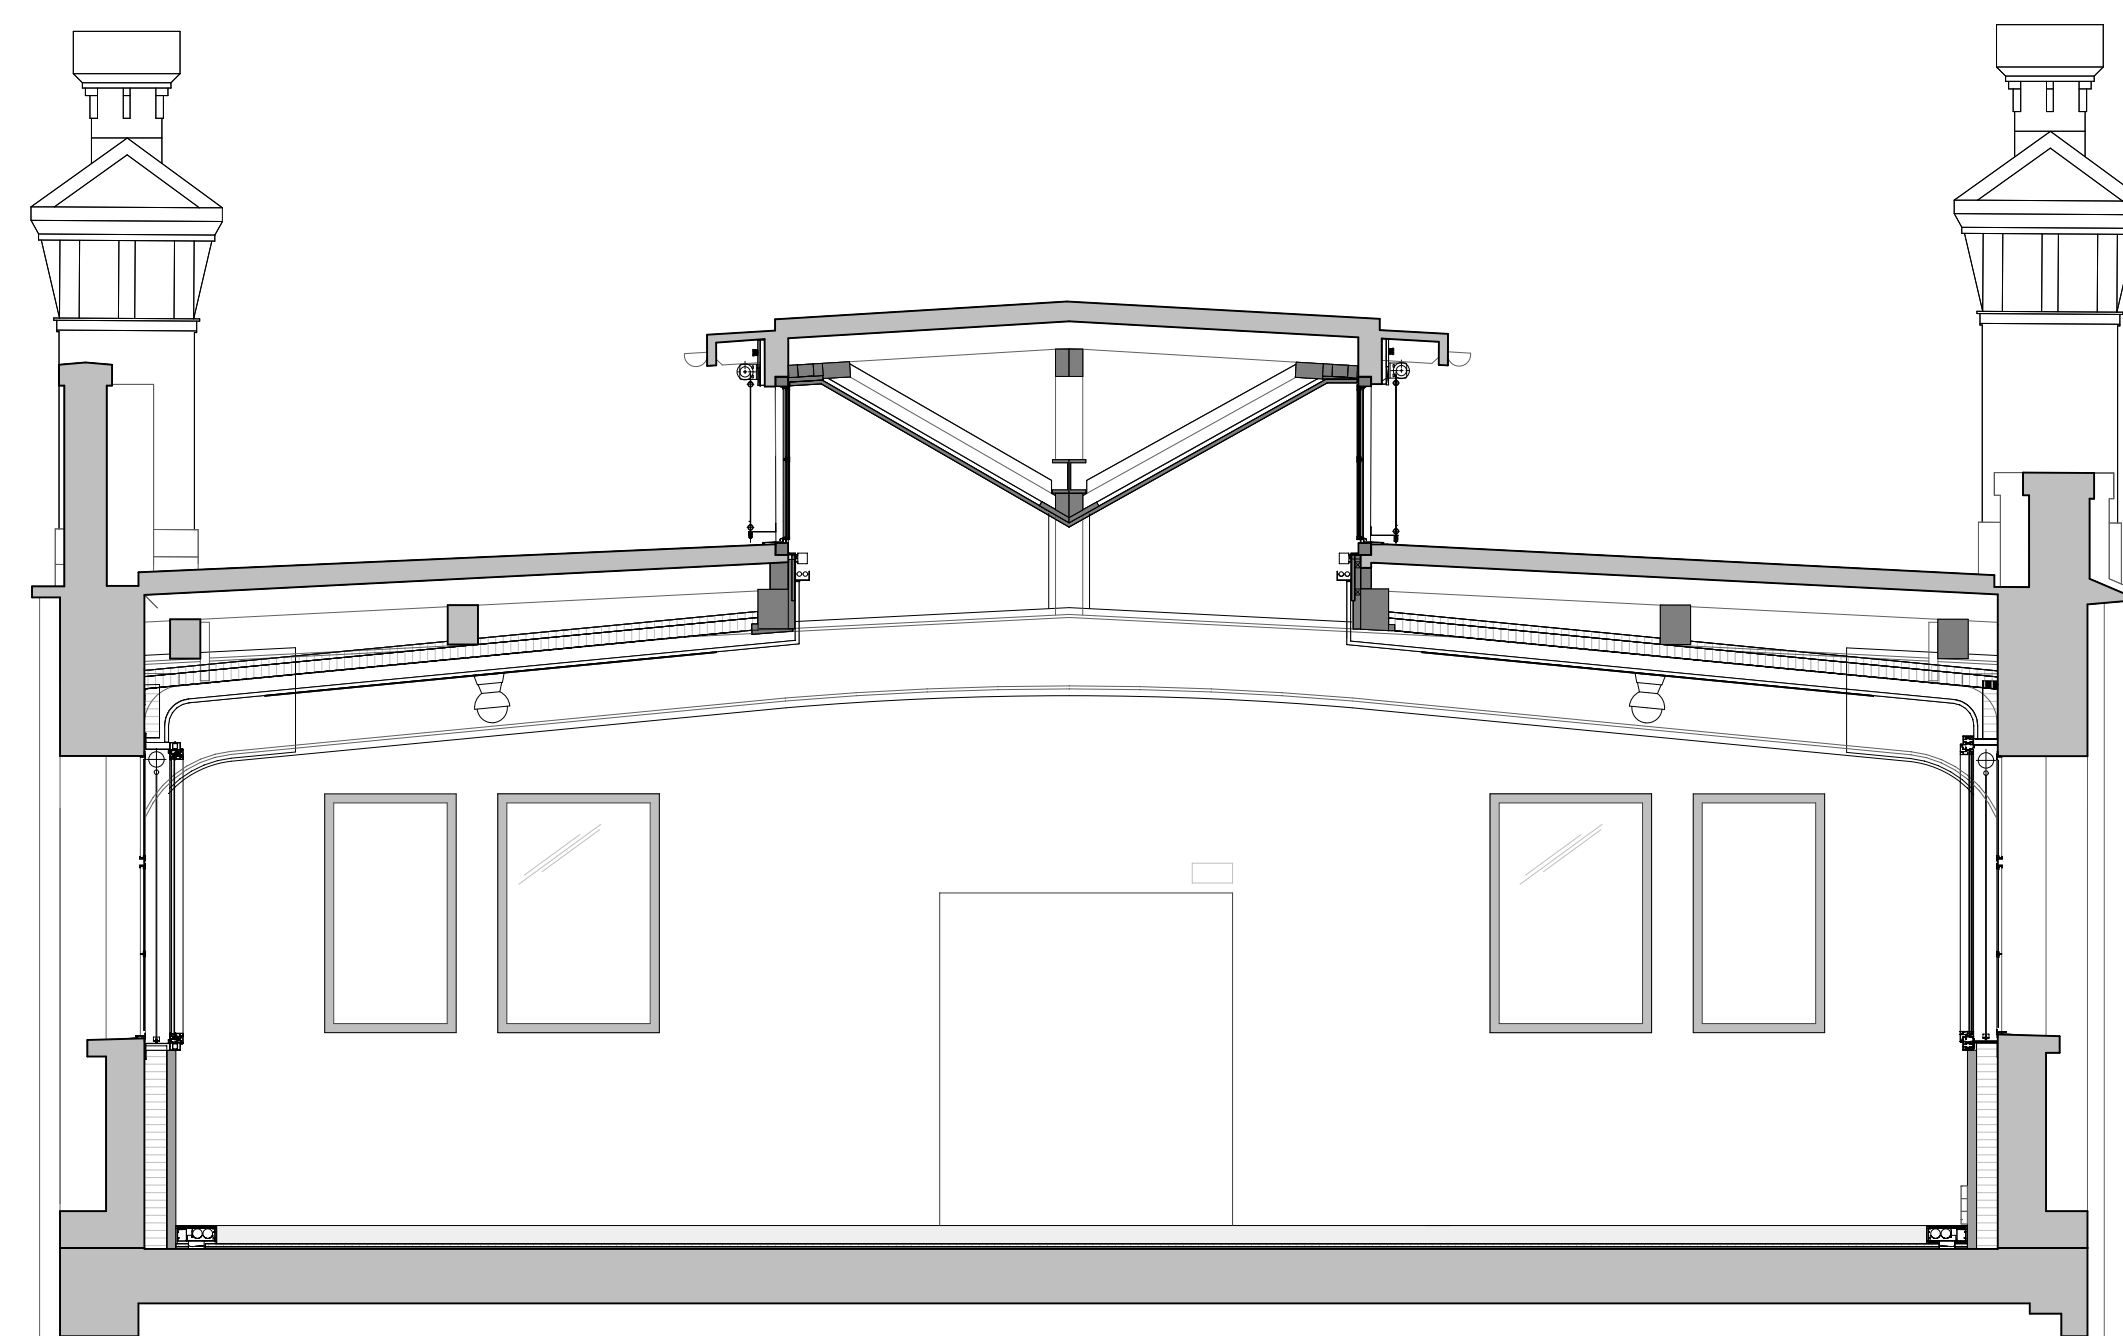

SCHNITT BLAUER SAAL RICHTUGN STUDIOS

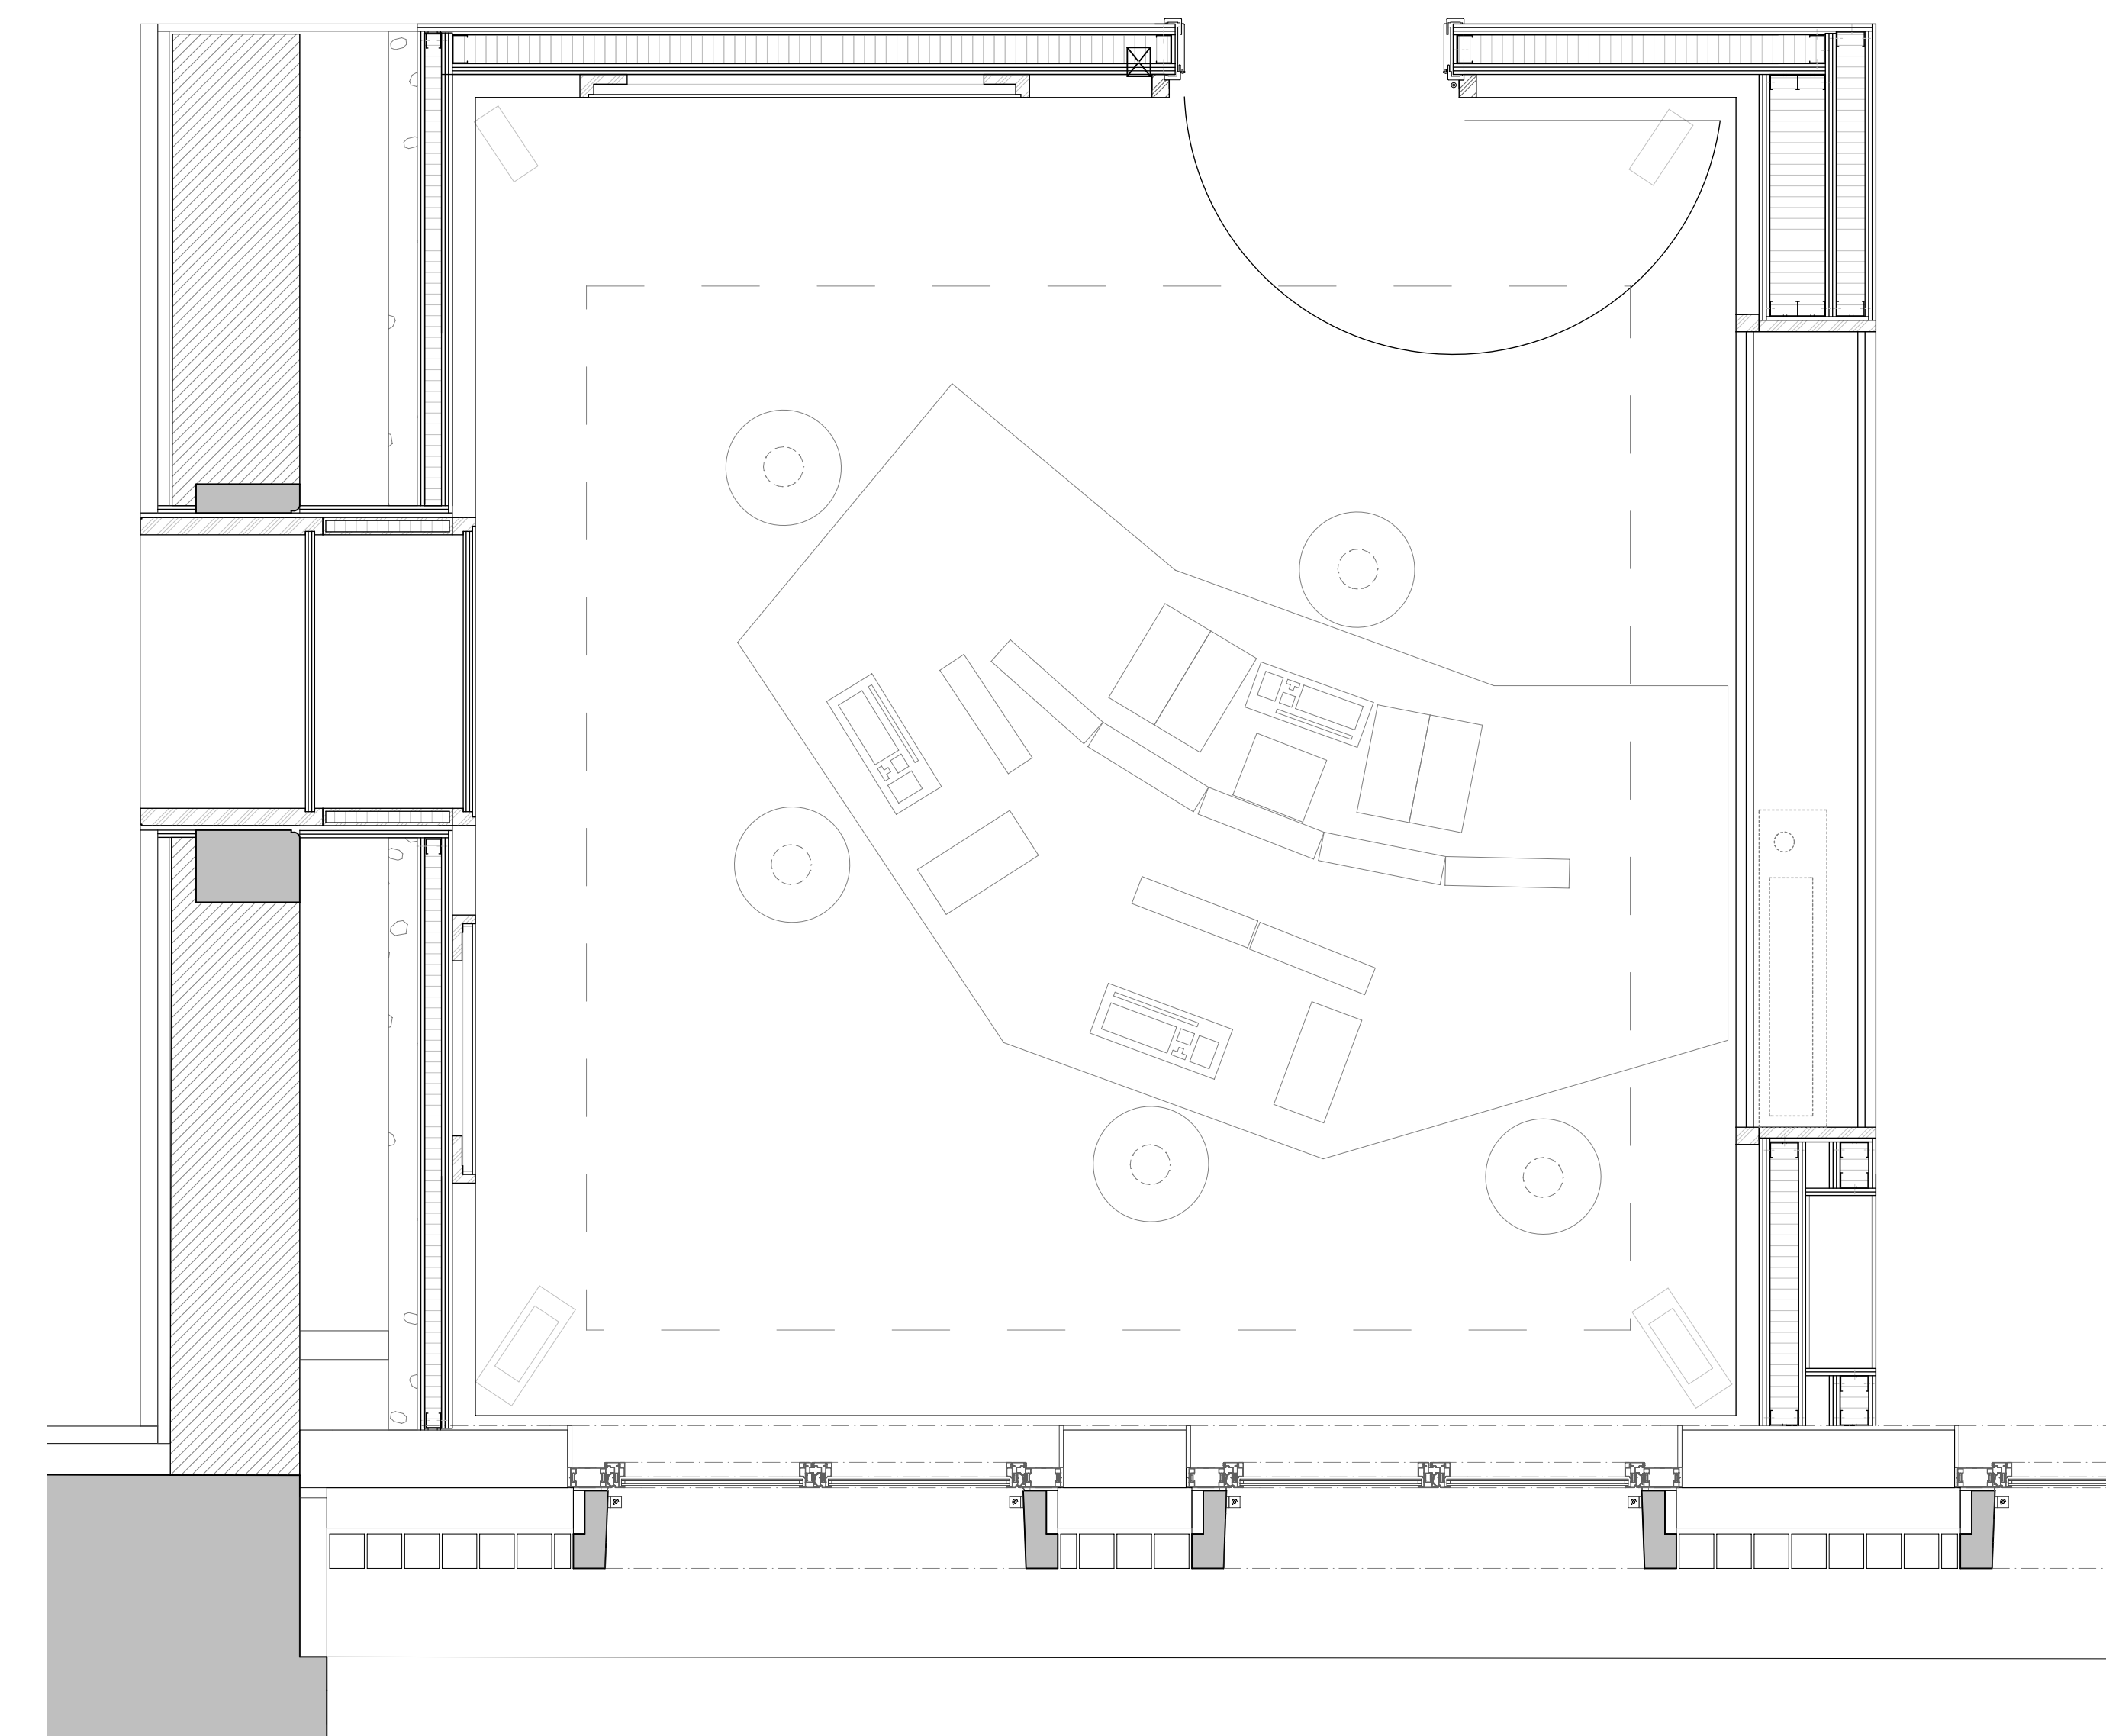

RADIOSTUDIO1

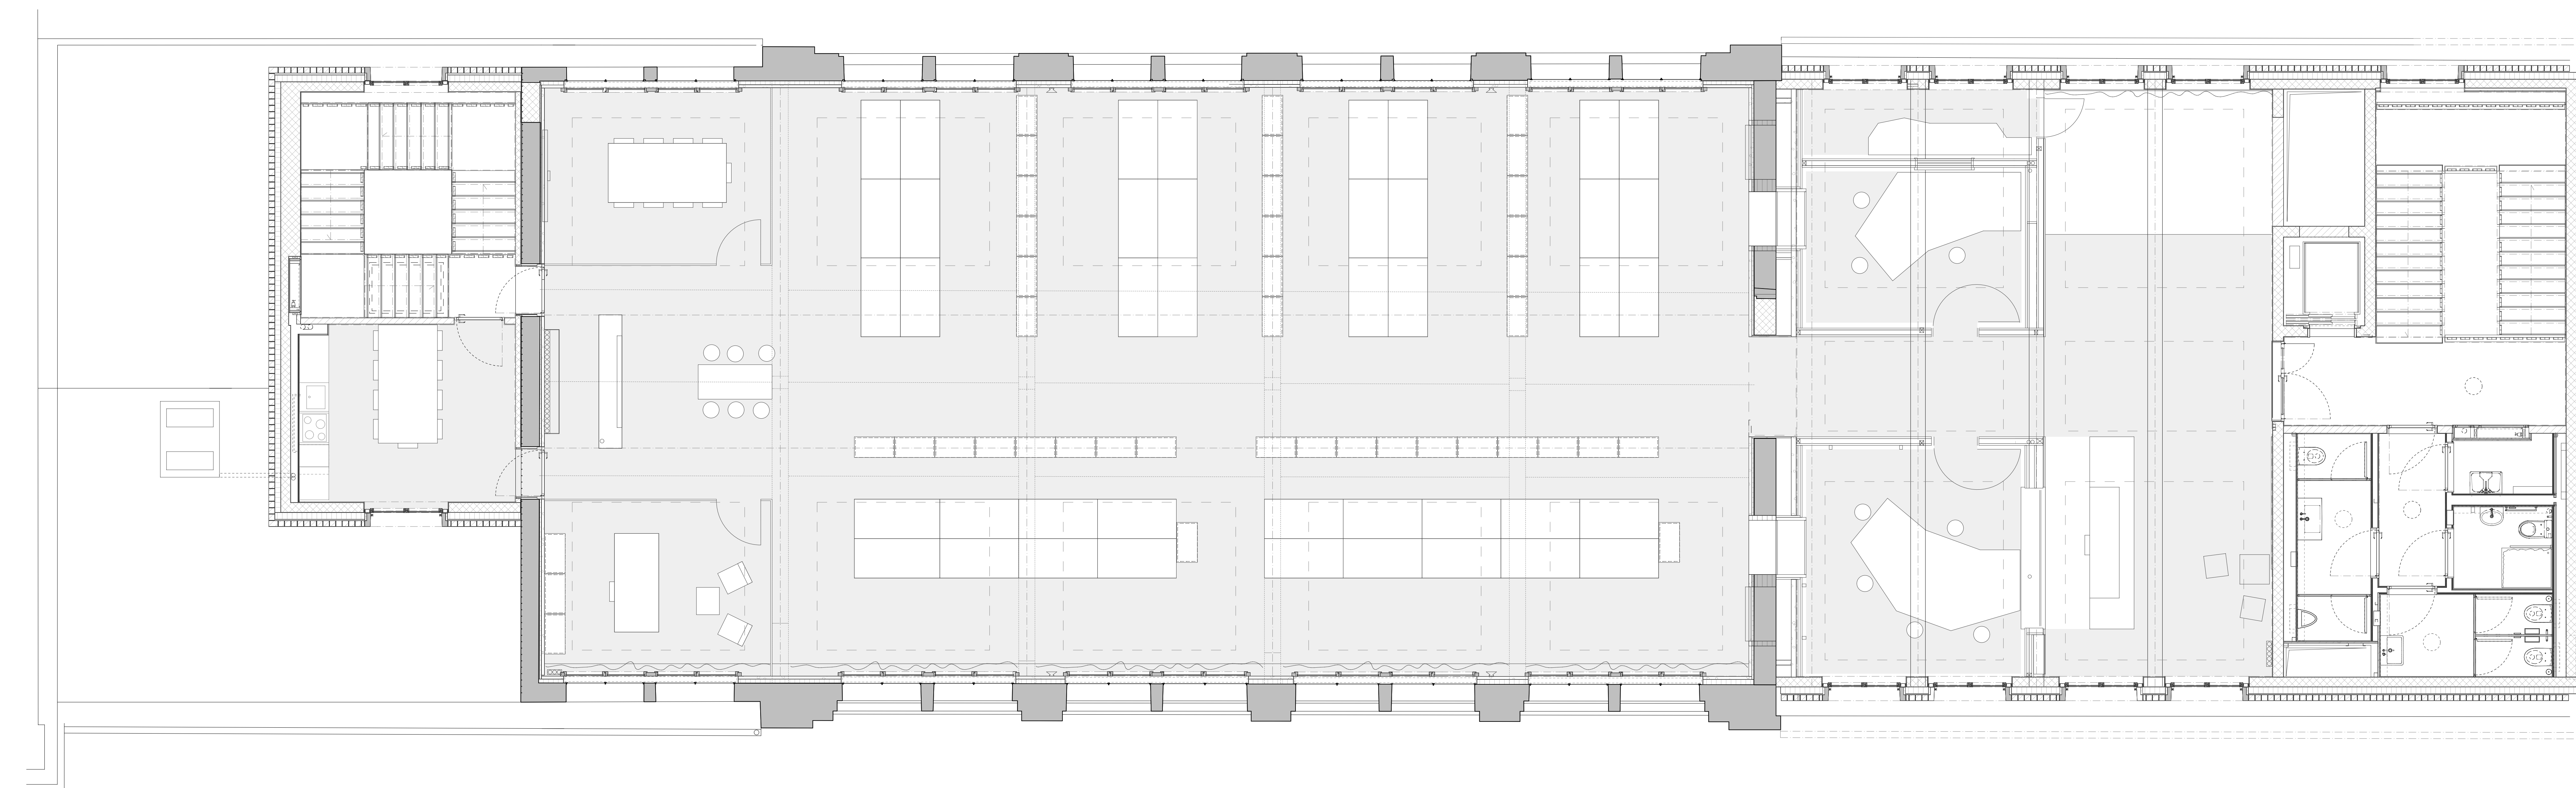

3. OBERGESCHOSS