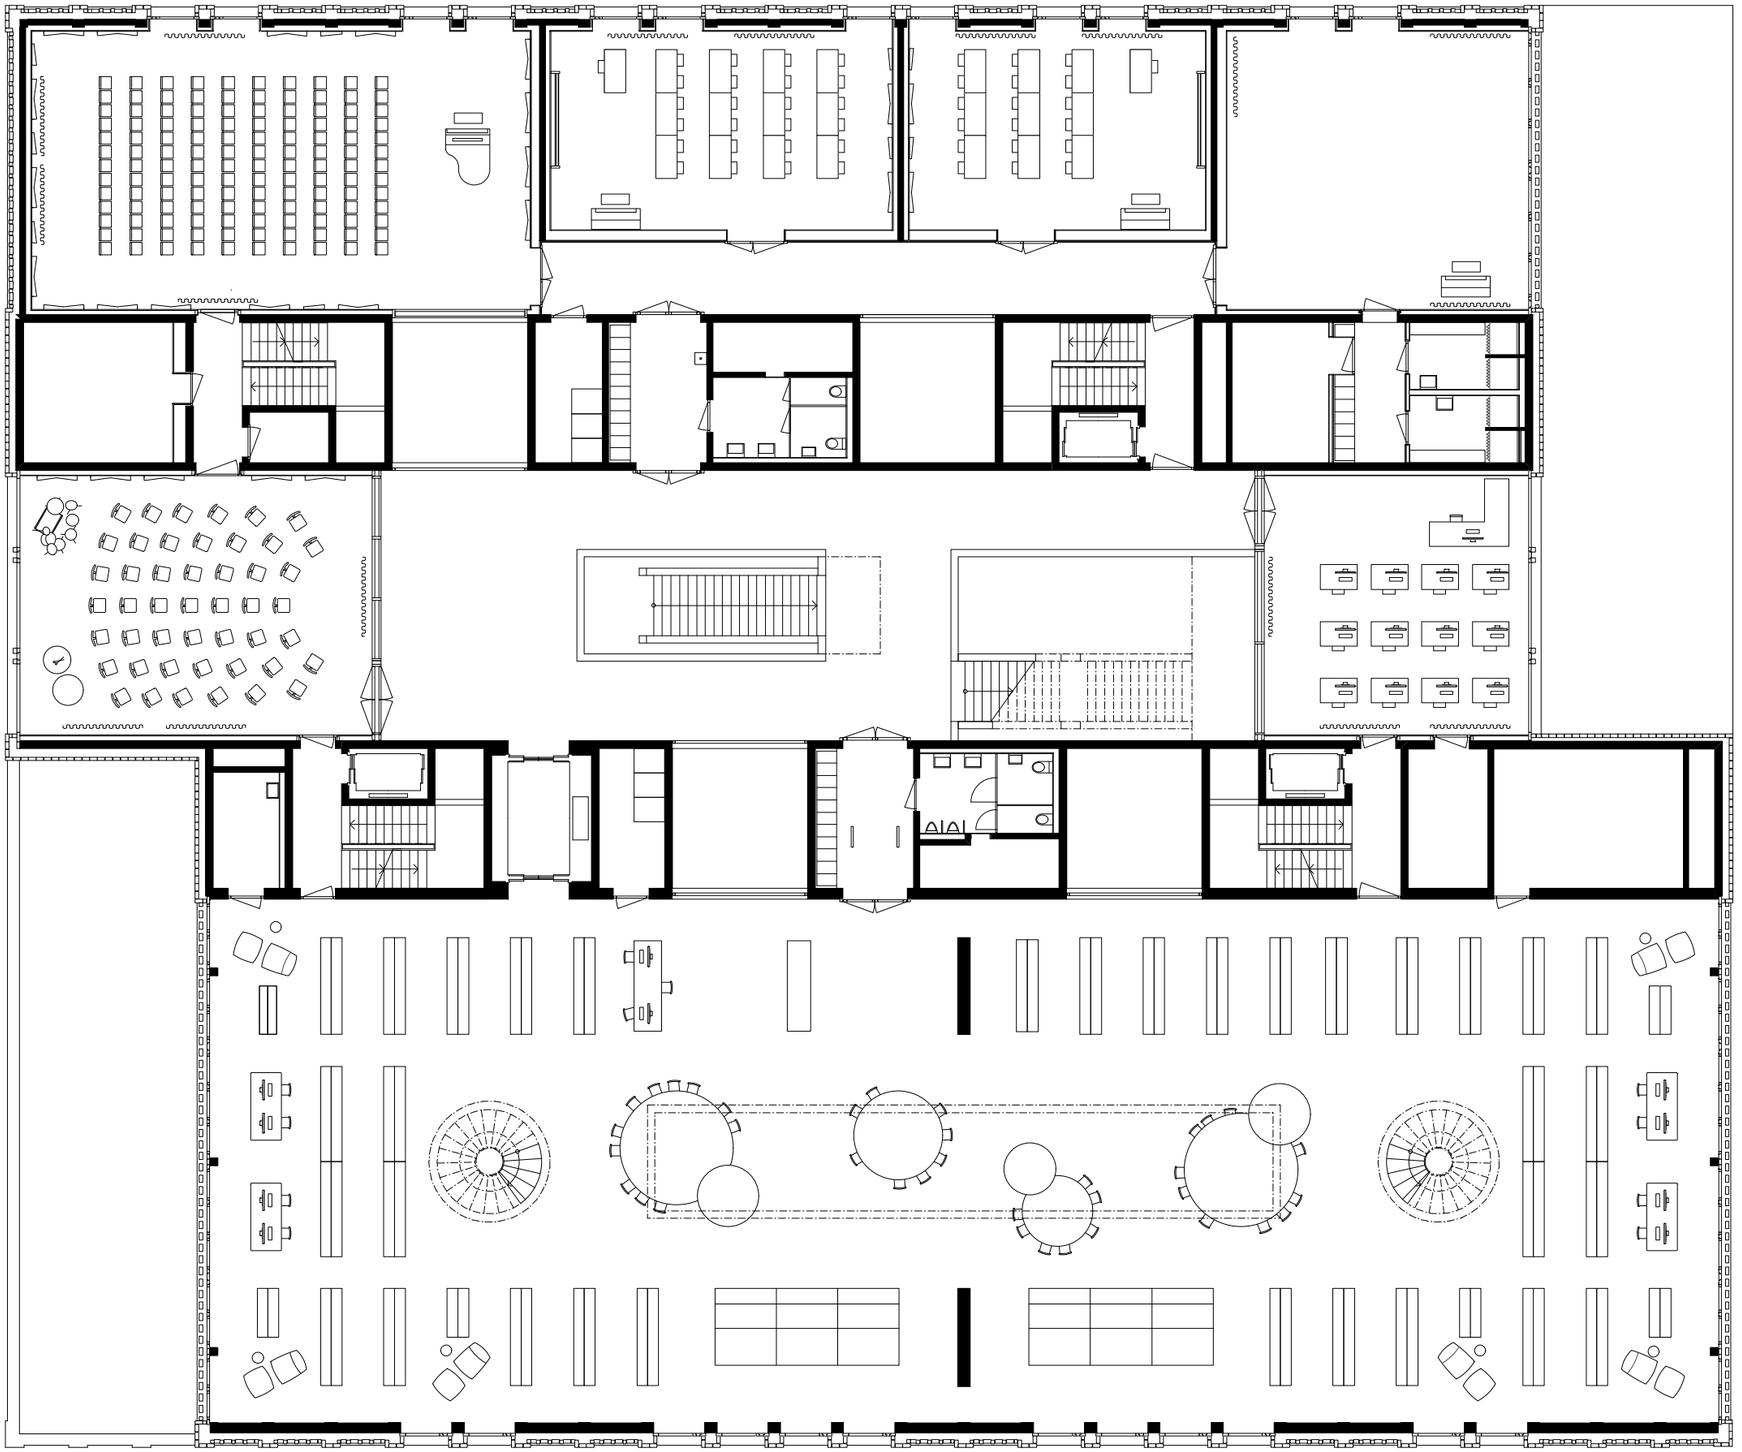

Grundriss 2. OG Neubau Hochschule Luzern - Musik

0 5m 10m