


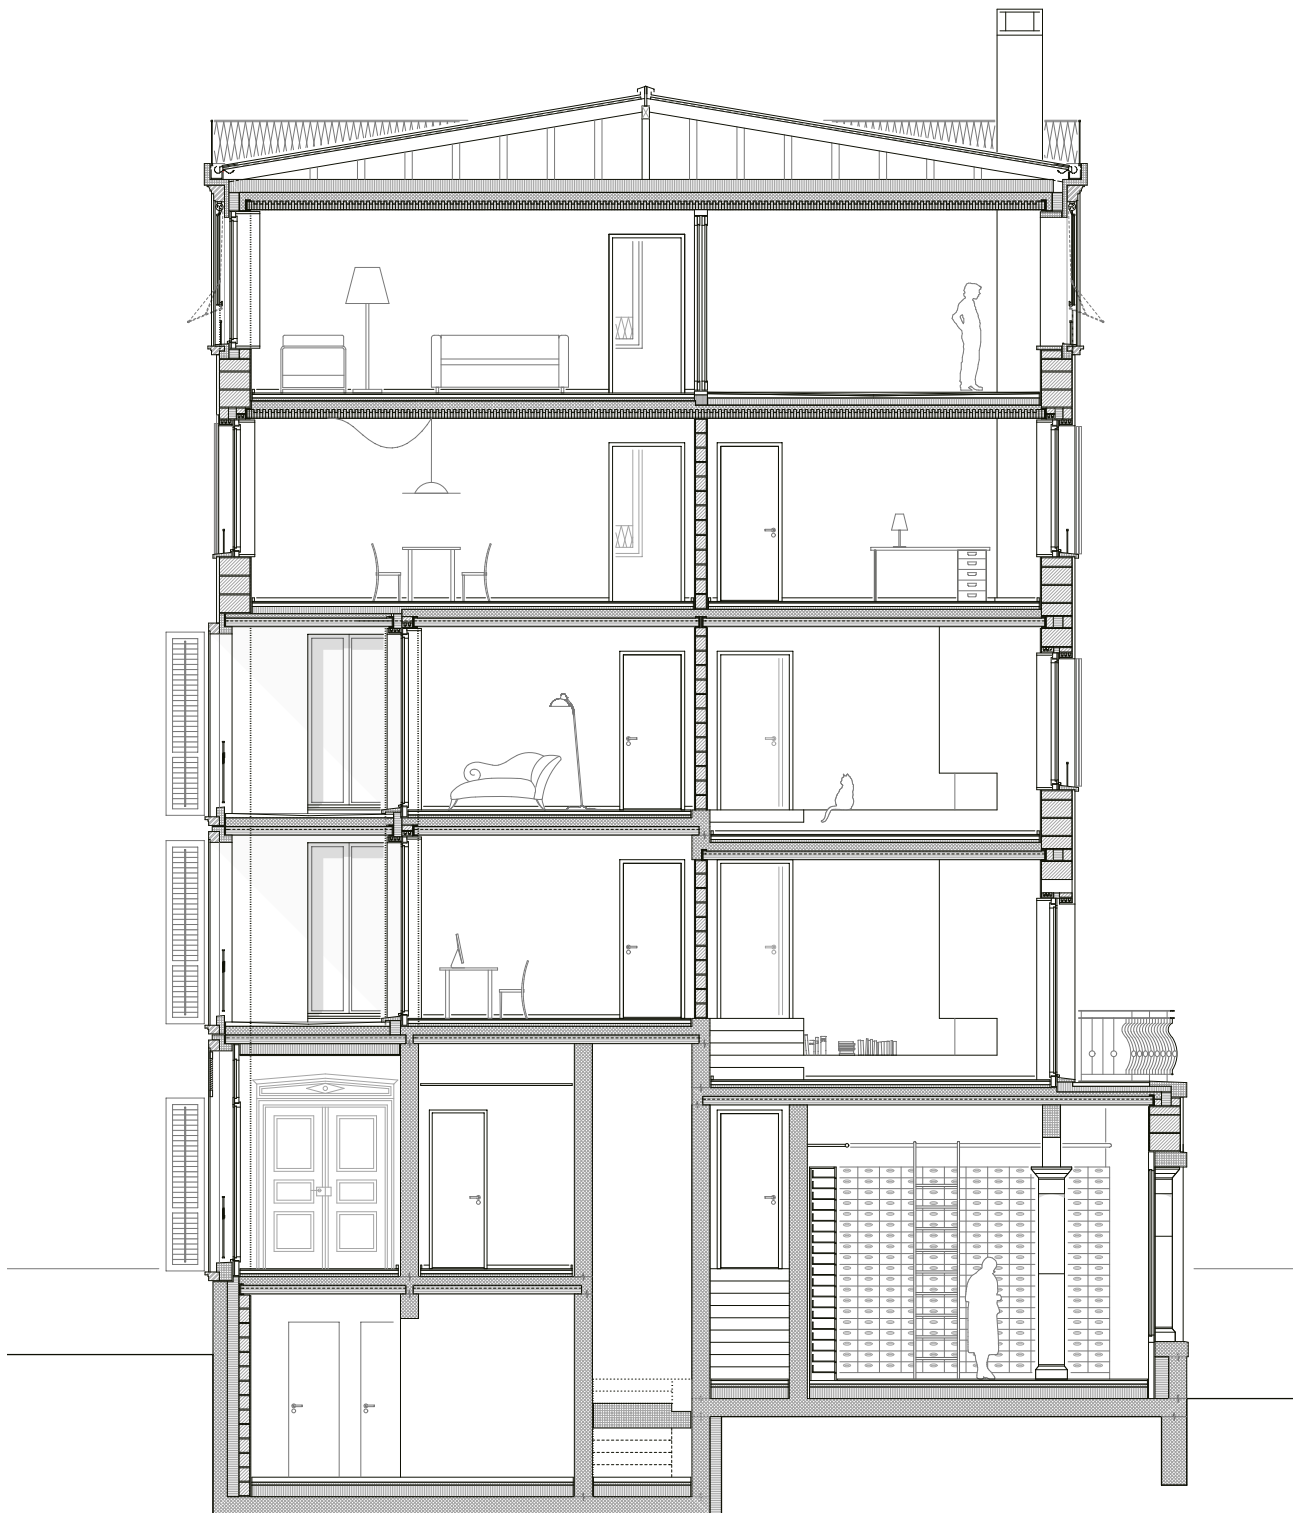

QUERSCHNITT 1:100