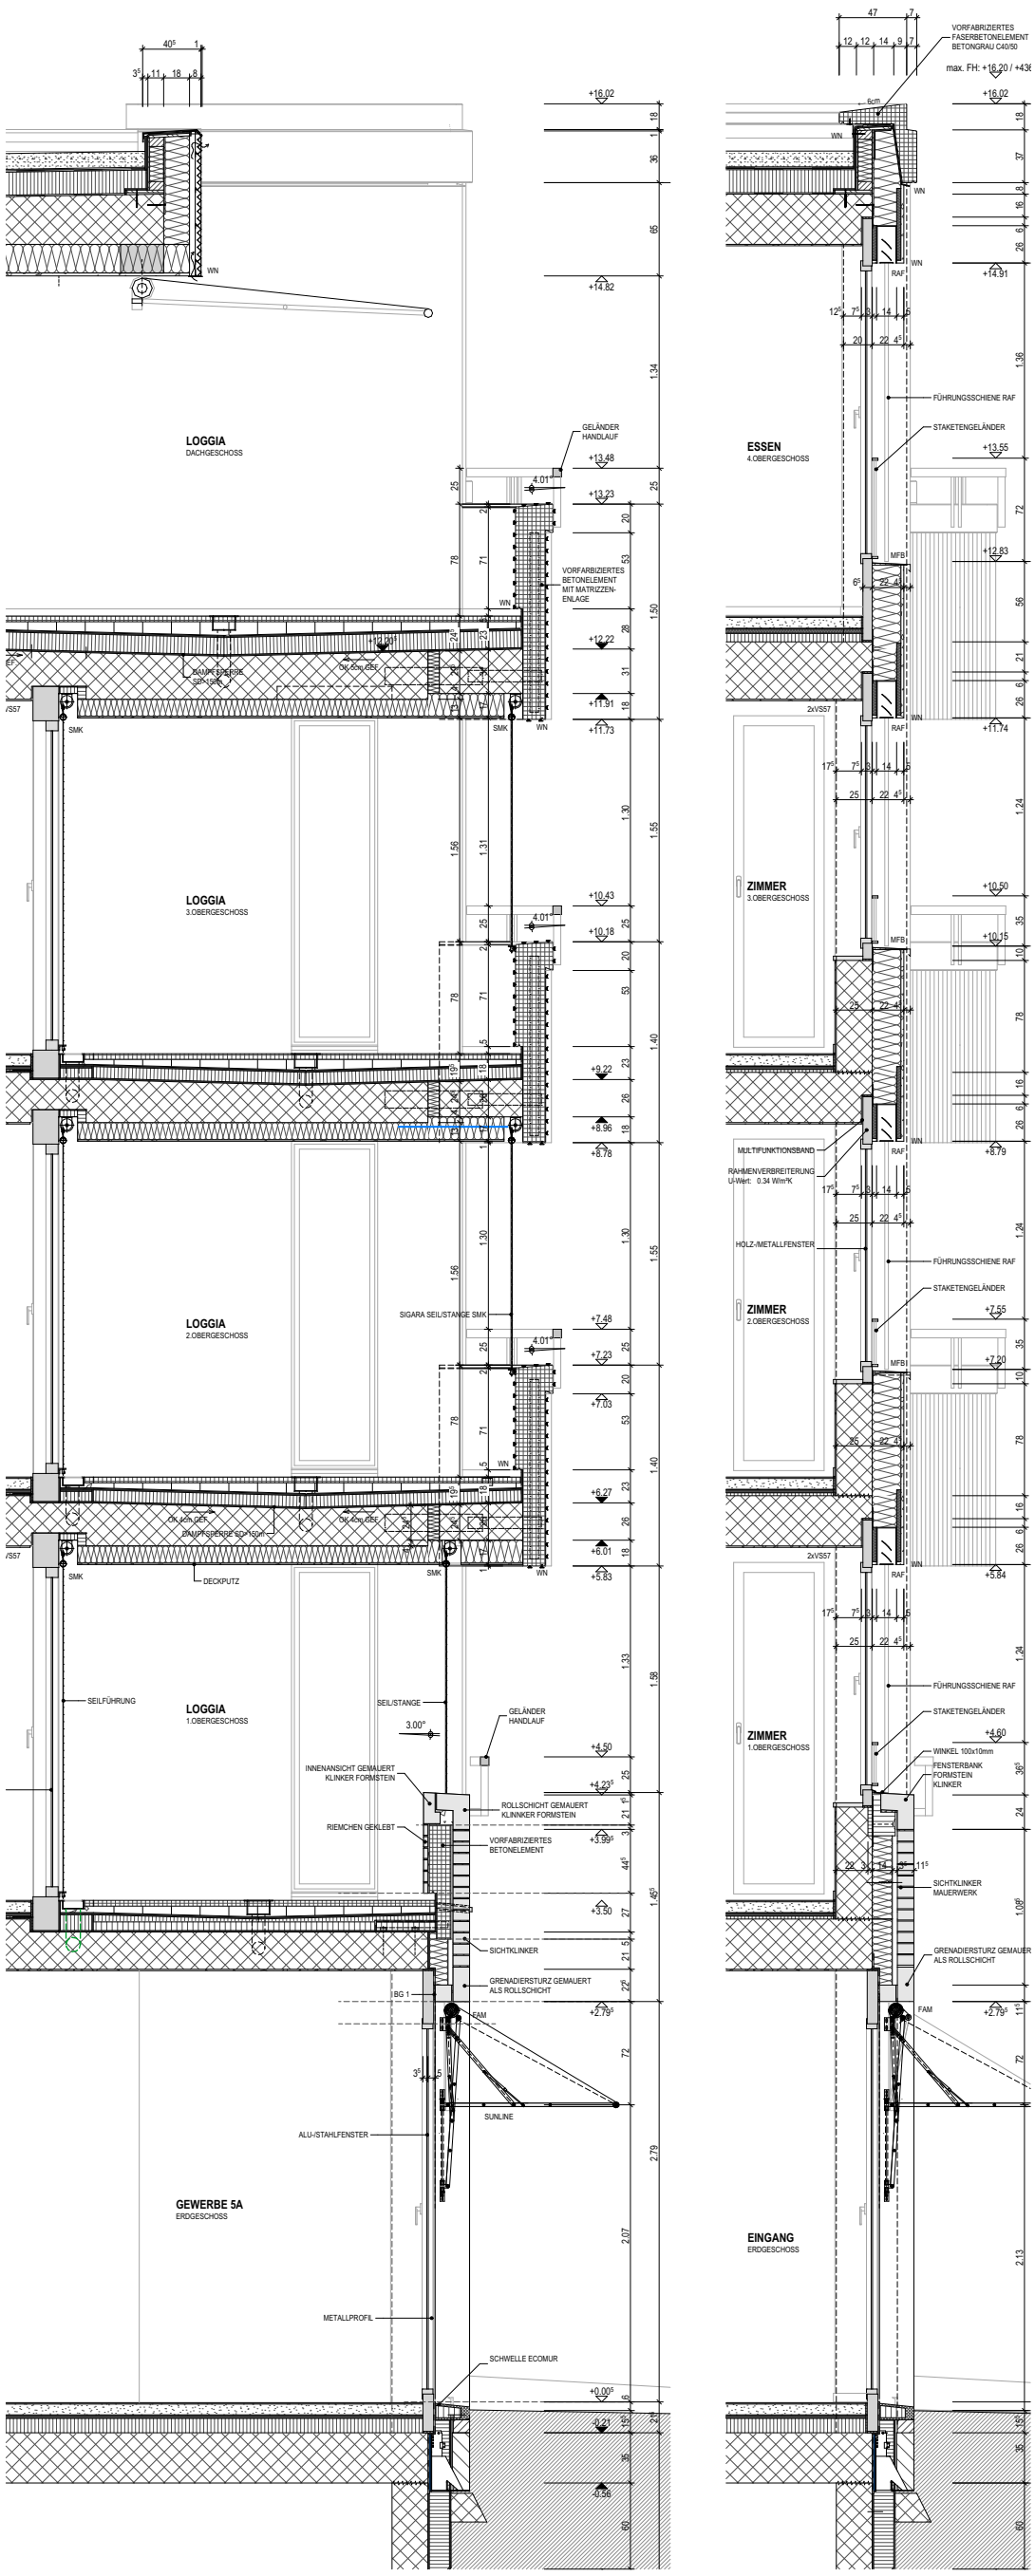

F A S S A D E N S C H N I T T

Wohnen am Sonnenbühl, Rapperswil-Jona | Ziegler+Partner Architekten AG