


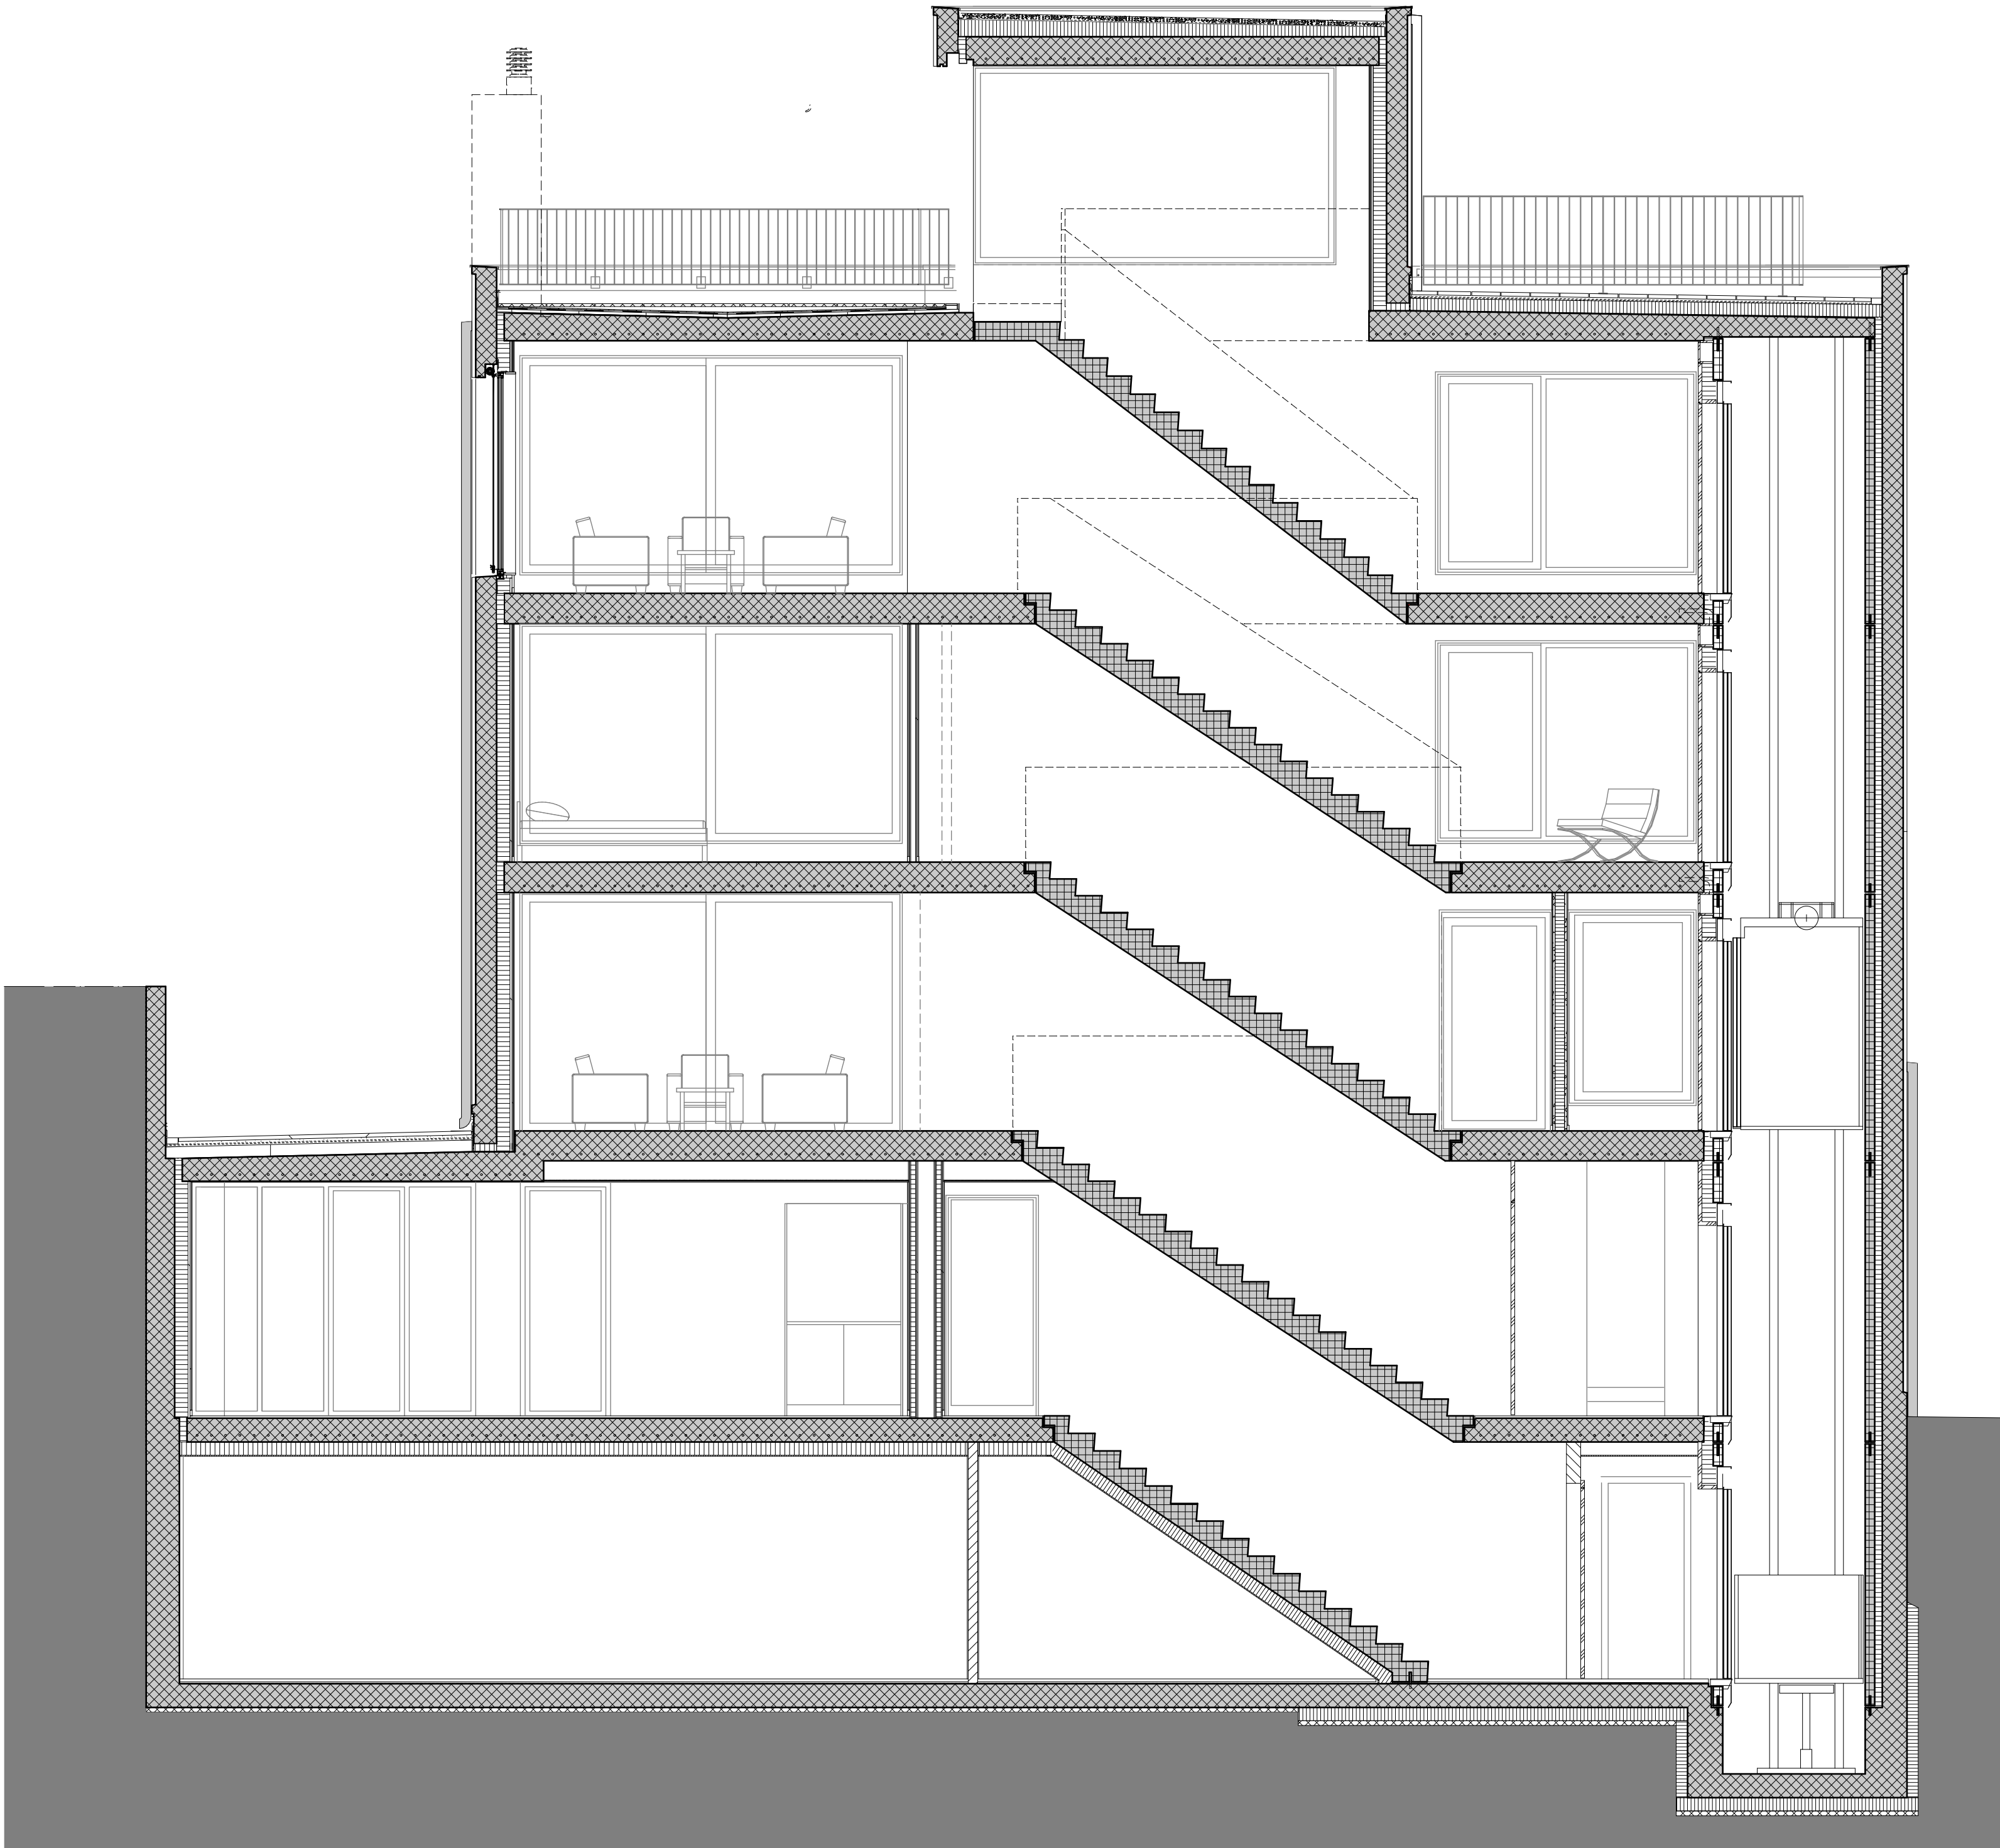

DOLENC SCHEIWILLER PARLI ARCHITEKTEN AG / BEAT NIEVERGELT GMBH ARCHITEKT ETH/SIA
 HAUS MIT WOHNUNG UND GEWERBE, THALWIL
LAENGSSCHNITT

