


Grundstücksgrenze

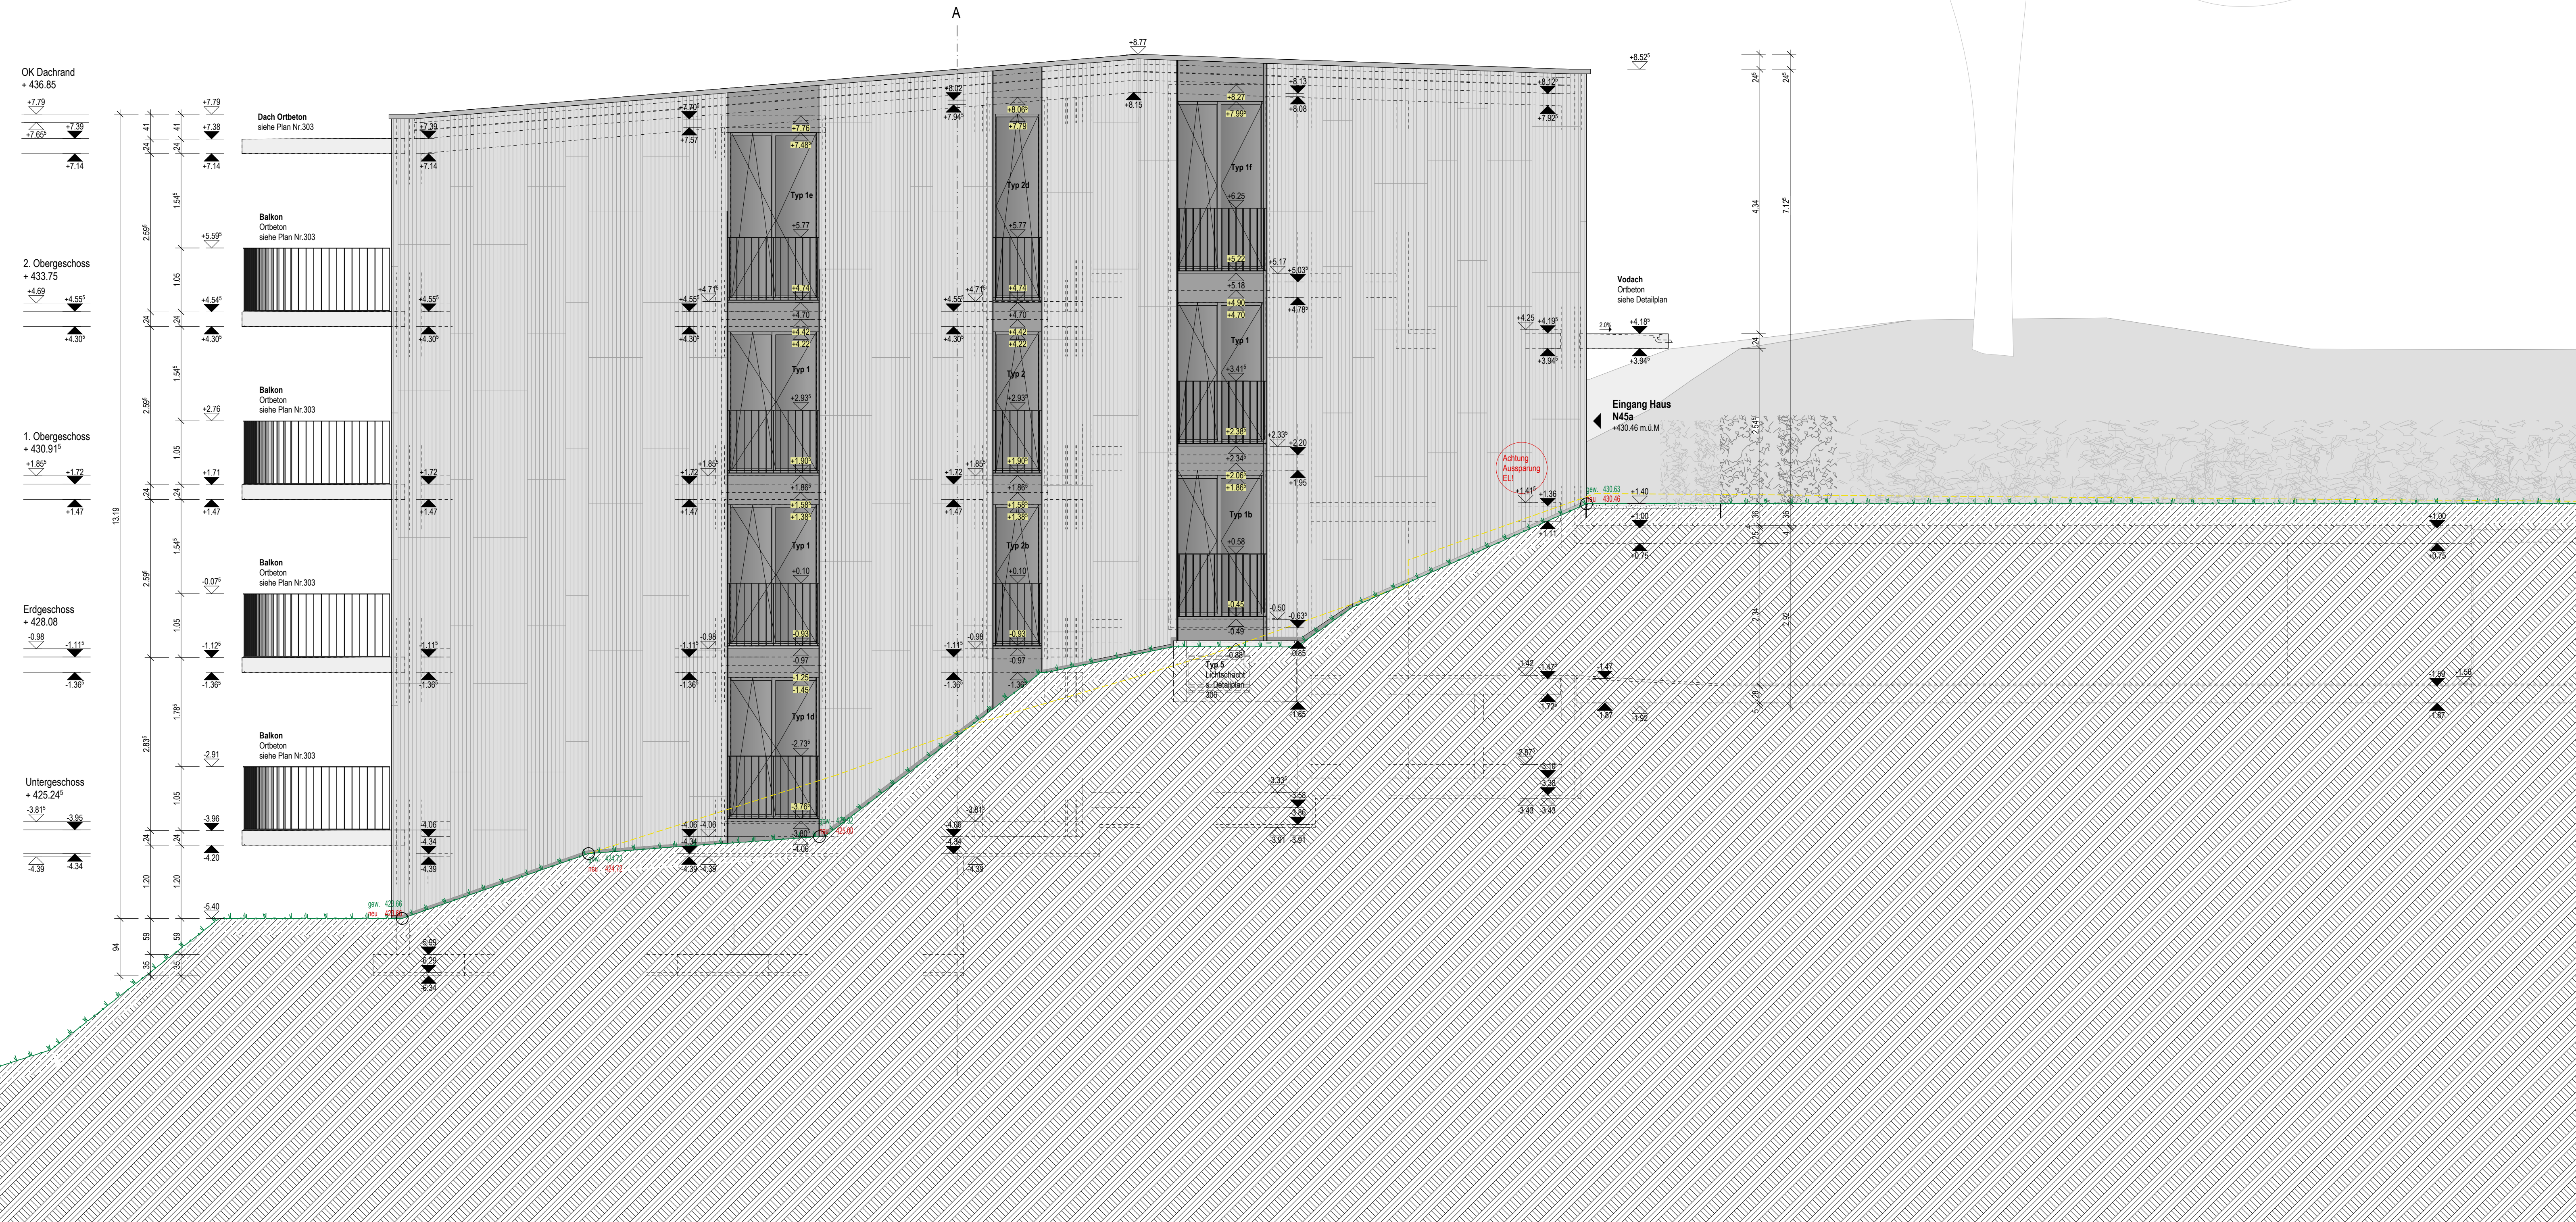

HOTZ.PARTNER

Hotz Partner AG SIA
Architektur und Ausführung
Florhofstrasse 13
Postfach
CH-8620 Wädenswil

T 044 789 40 50
F 044 789 40 51
info@hotzpartner.ch
www.holzpartner.ch

PROJEKTNUMMER:
60 19750.001.

BAUVORHABEN:
Ausführung
Neubau Neudorfstrasse 45a,
8810 Horgen

PLANNUMMER:
207

PLANTITEL:
Fassade West

PLANUNGSPHASE:
Ausführung

GEZEICHNET:
Bh

MASSSTAB:
1:50
PLANGRÖSSE:
126/45

DATUM:
02.10.2017

REVIDIERT:
D 20.12.2018