
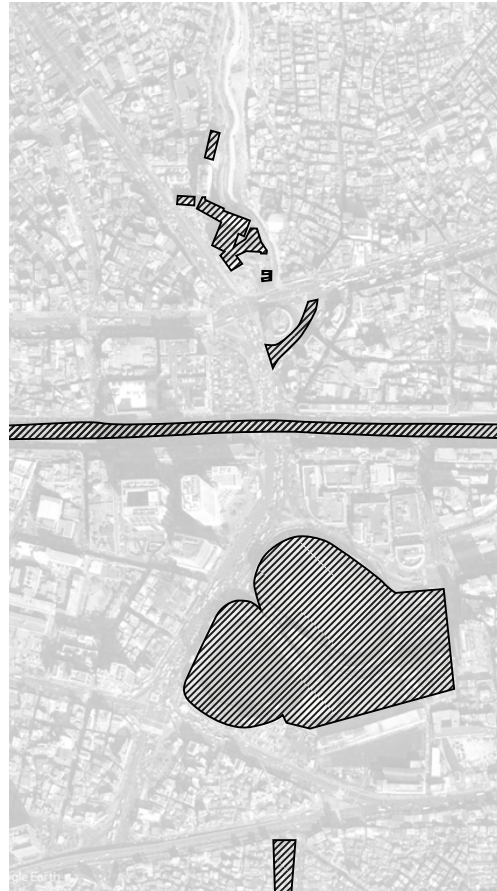
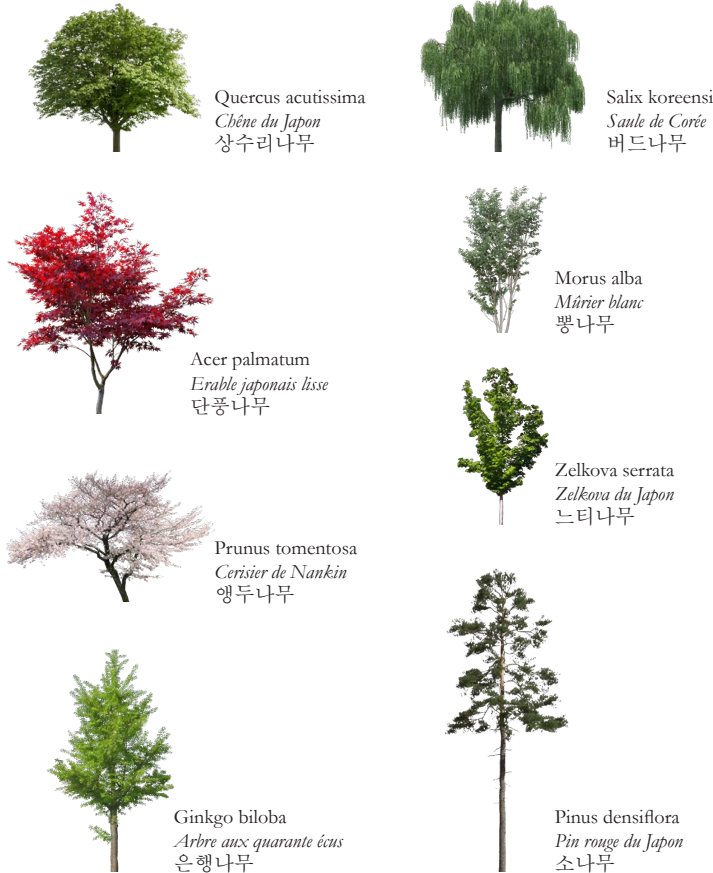
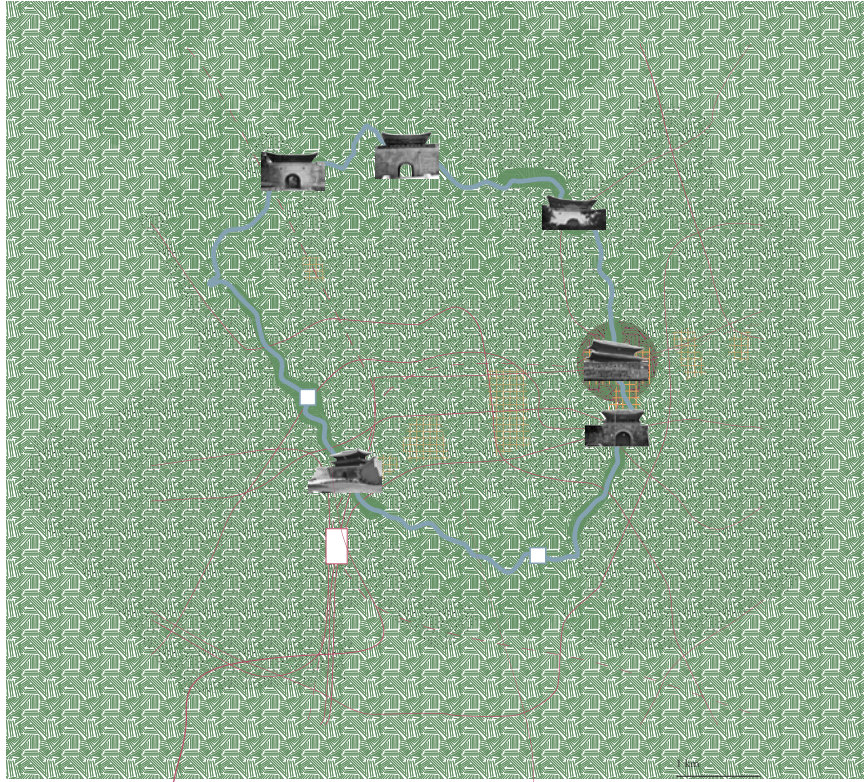


Séoul, stratification urbaine
Centre d'échange urbanistique + Jimjilbang
Noé Bugnon - Travail de Master - 2022

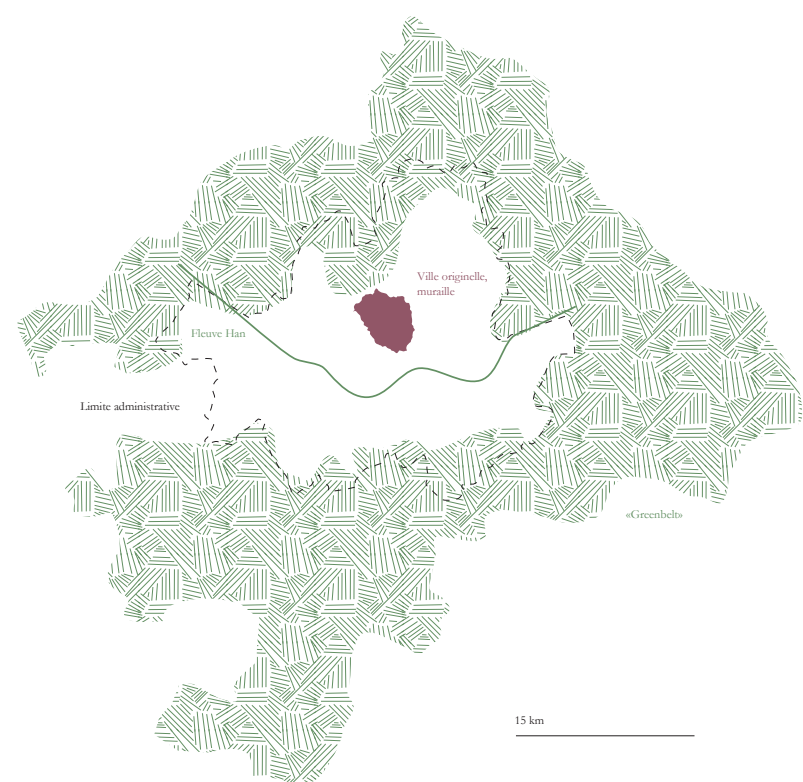


Destruction

Destruction d'un ensemble de tours de logements et de bureaux au nord de la porte Est

Destruction d'une voie automobile passant au sud de la porte Est

Destruction de la voie rapide Cheonggyecheon-exposition (청계천 고가도로), 1966-2001

Destruction du stade de Dongdaemun (동대문운동장)

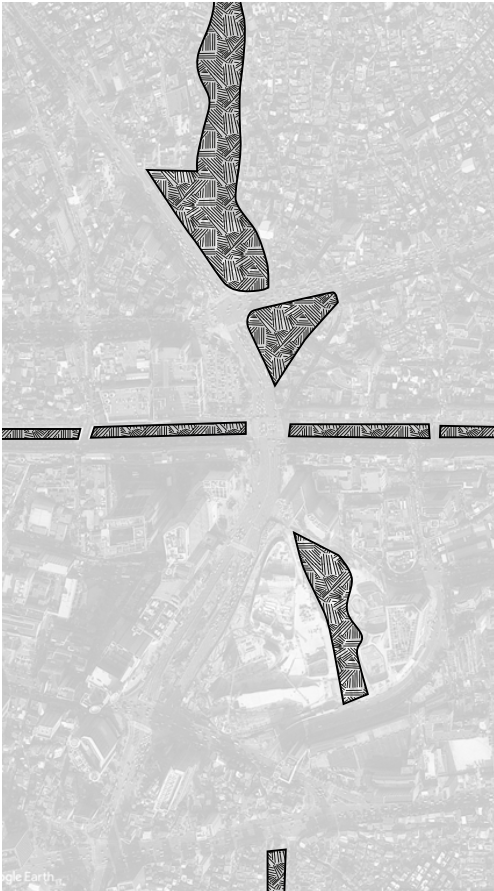

Renovation
 Renovation d'une partie de la montagne Nakson, ~2009
 Construction de la place autour de Heungjeomun
 Renovation de la rivière Cheonggyecheon, 2003
 Construction du Dongdaemun Design Plaza (동대문디자인플라자), 2009-2014
 Mise en valeur des encorures de la rampe sur le site de Dongdaemun, création d'un parc




Projection
Construction de l'Hotel JW Marriott, création d'un parc urbain, 2014


Projeté
Destruction complète du quartier de Changshu (Tief)
Destruction partielle du quartier de Jingou 5-6 ga (Duo)



지표 2층 모면
Plan sur moulures + moulure
Jangilbang et centre d'échange universitaire séché au soleil
En face le marché souterrain de Dongcheon
1,200

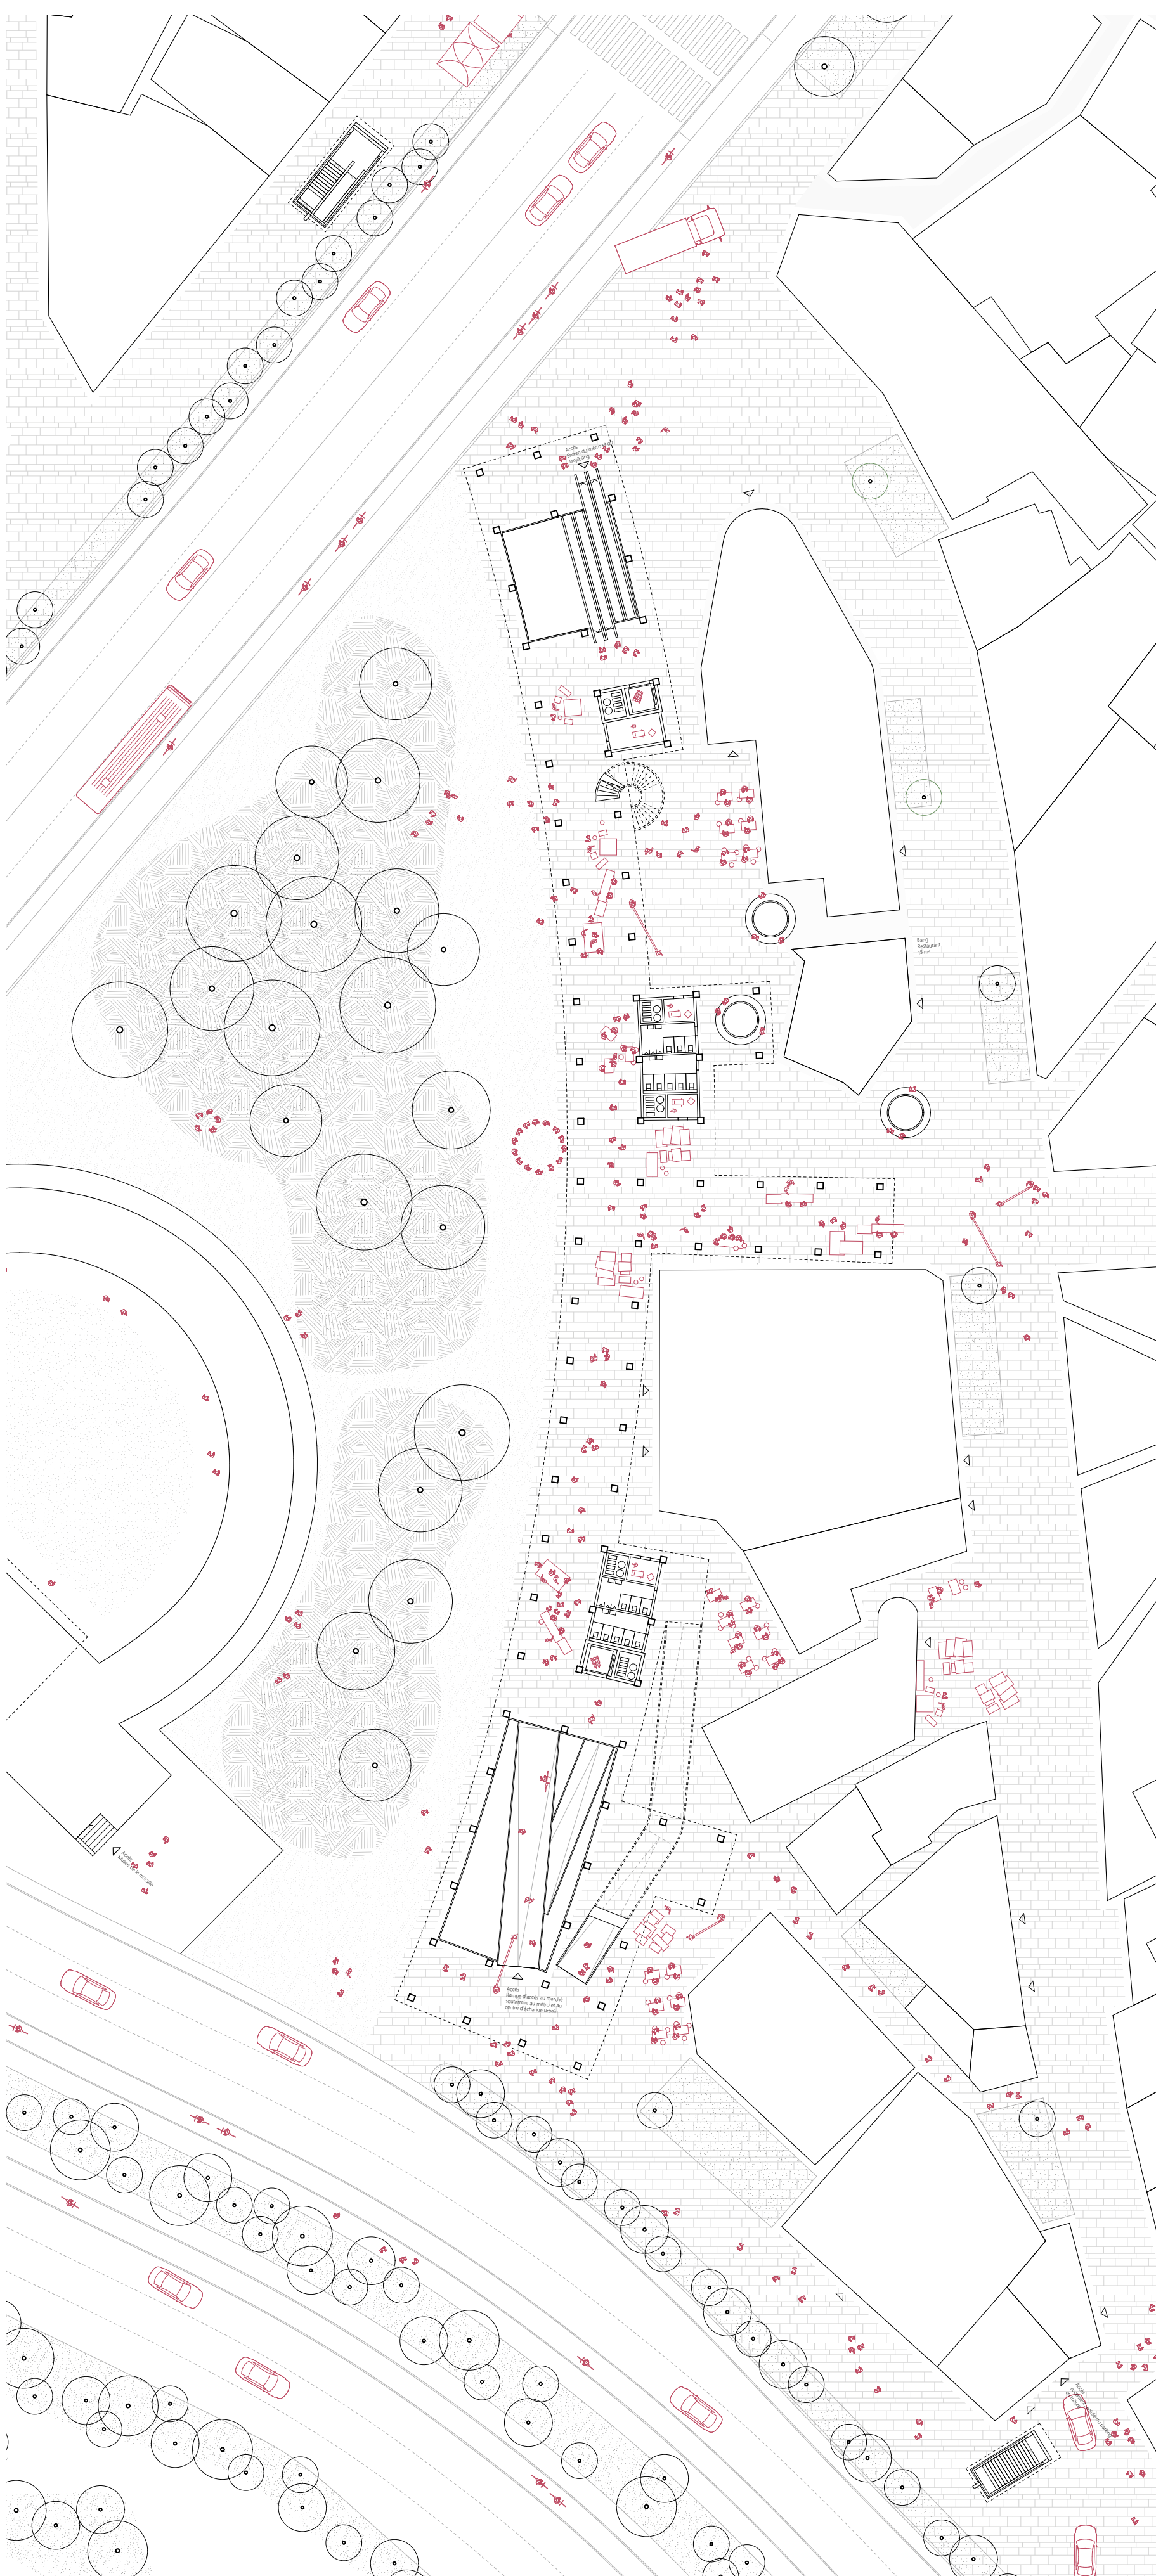

Plan rez-de-chaussée
Structure en distance avec le paysage, accueillant de
ronds, marches et activités quotidiennes-confor-
table

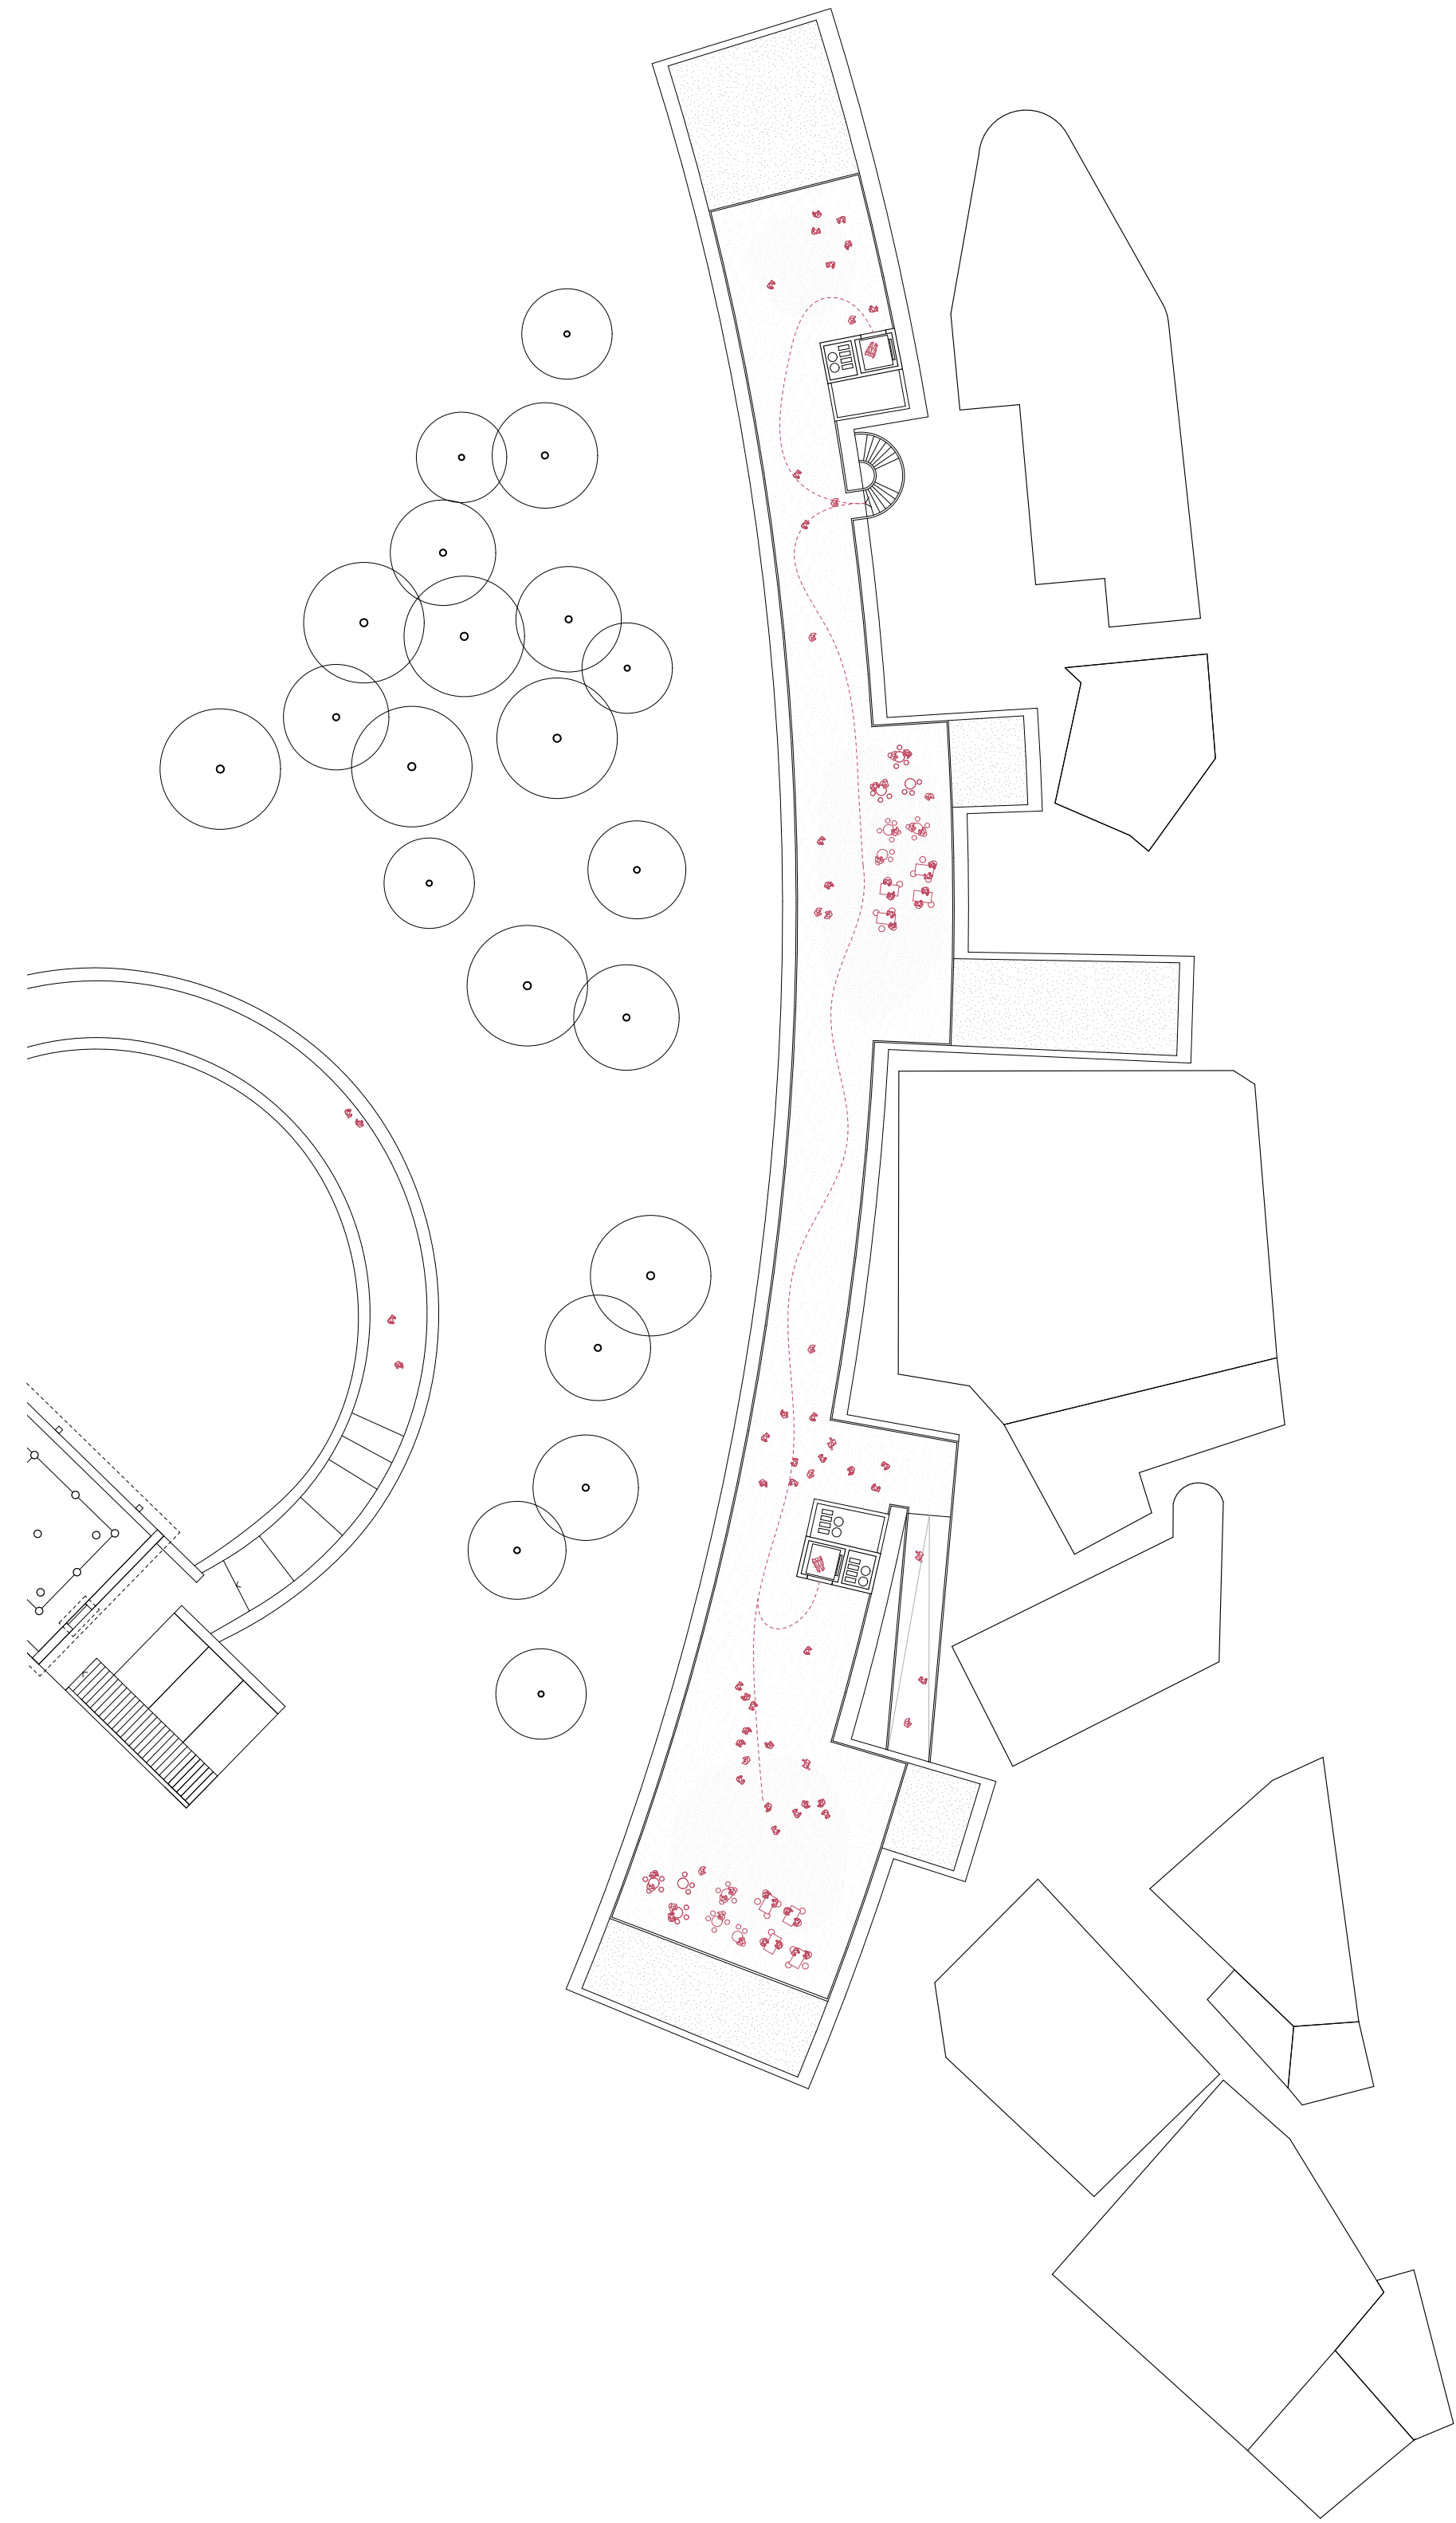

Plum jardin cultivée
 Figure de passage se transformant en lieu d'activité hémisphérique d'une géméité et d'une diversité morphologique
 1.200

