


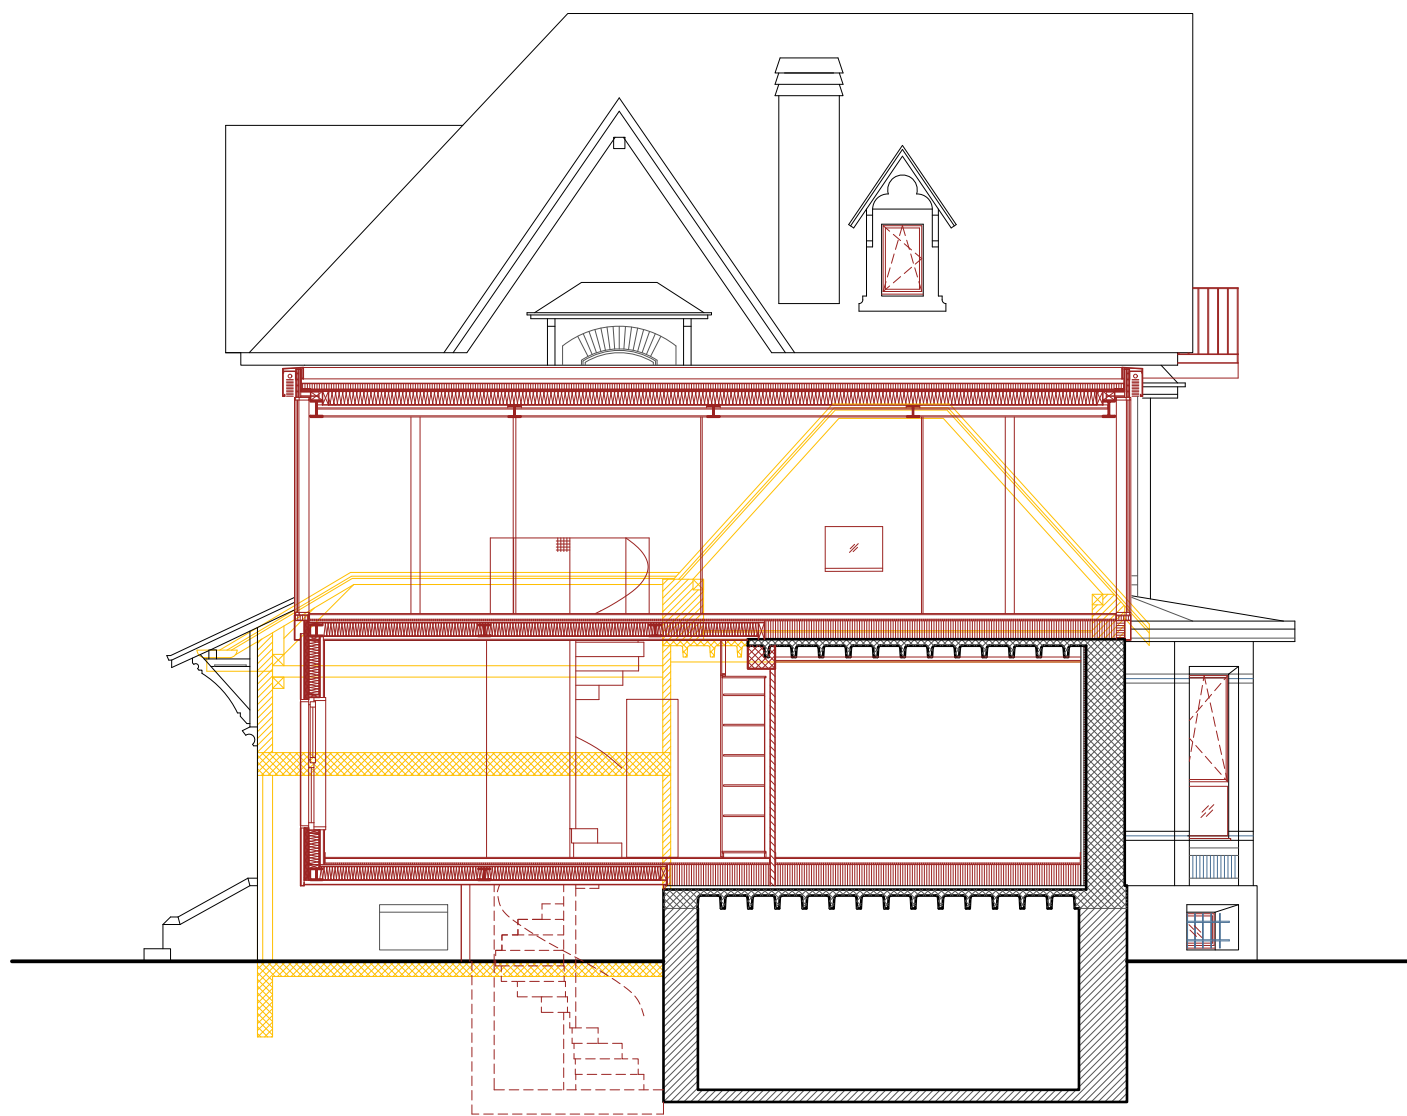

COUPE C

MAISON DE LA FALAISE

0 1 2 5

©CEDRIC SCHÄRER ARCHITECTE